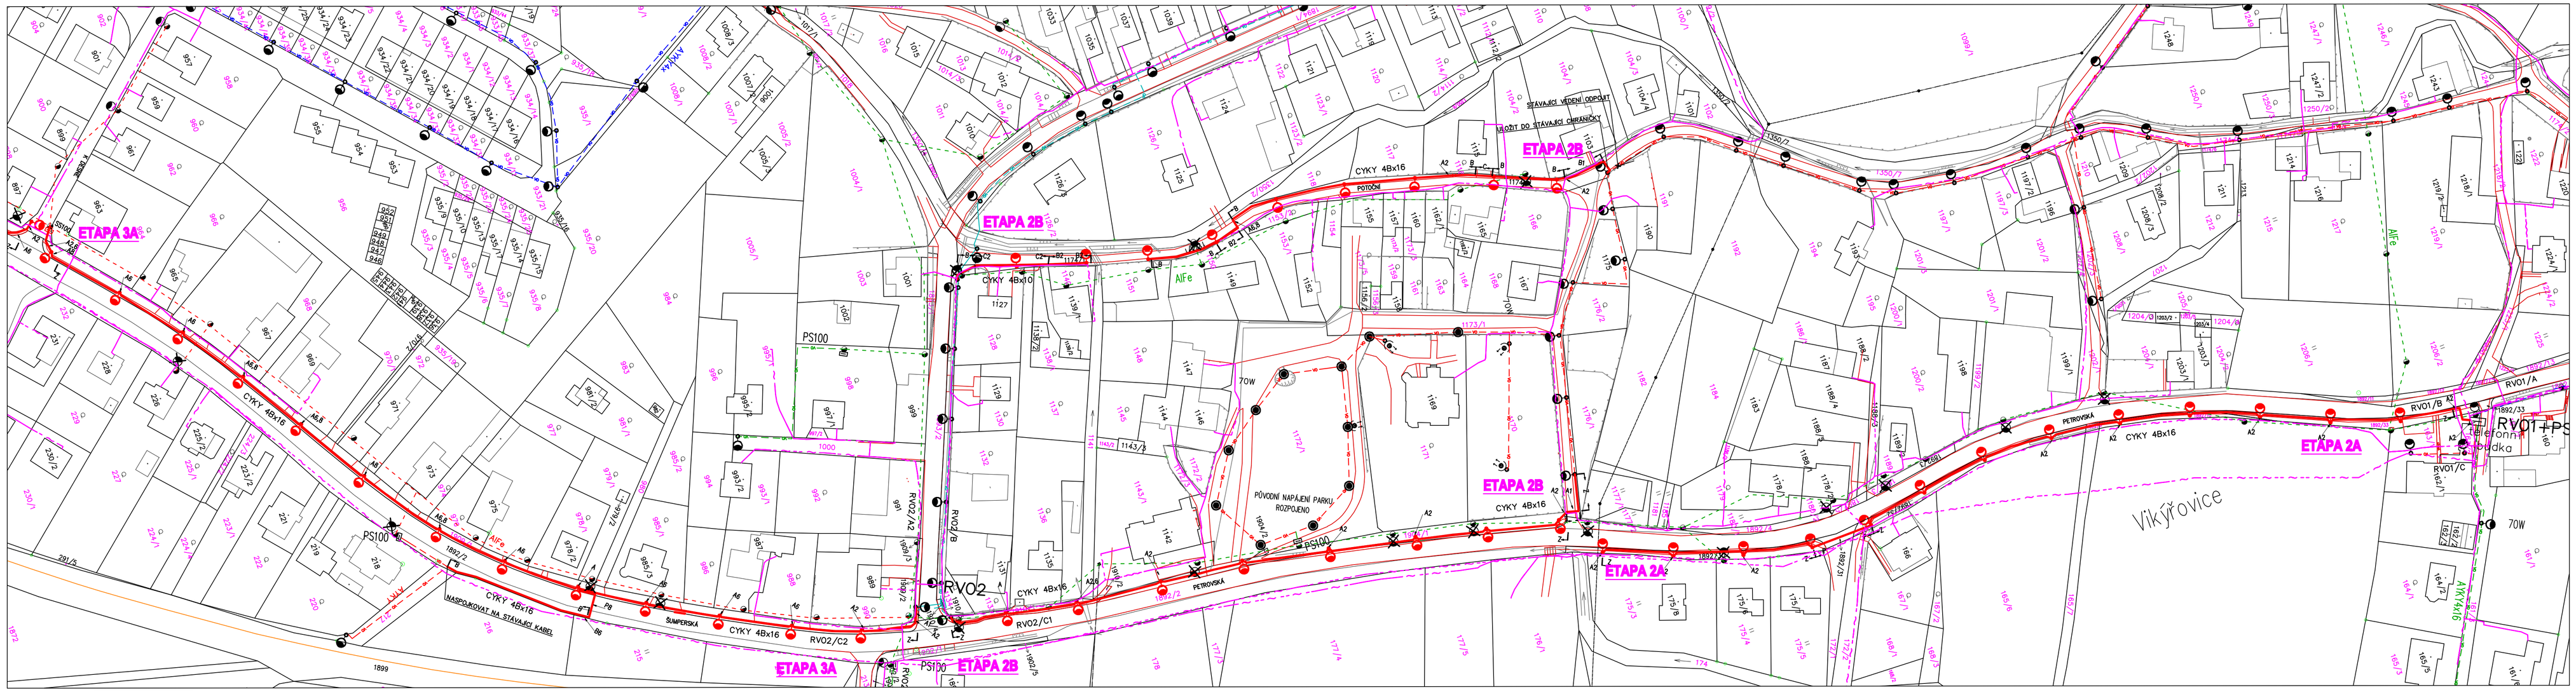

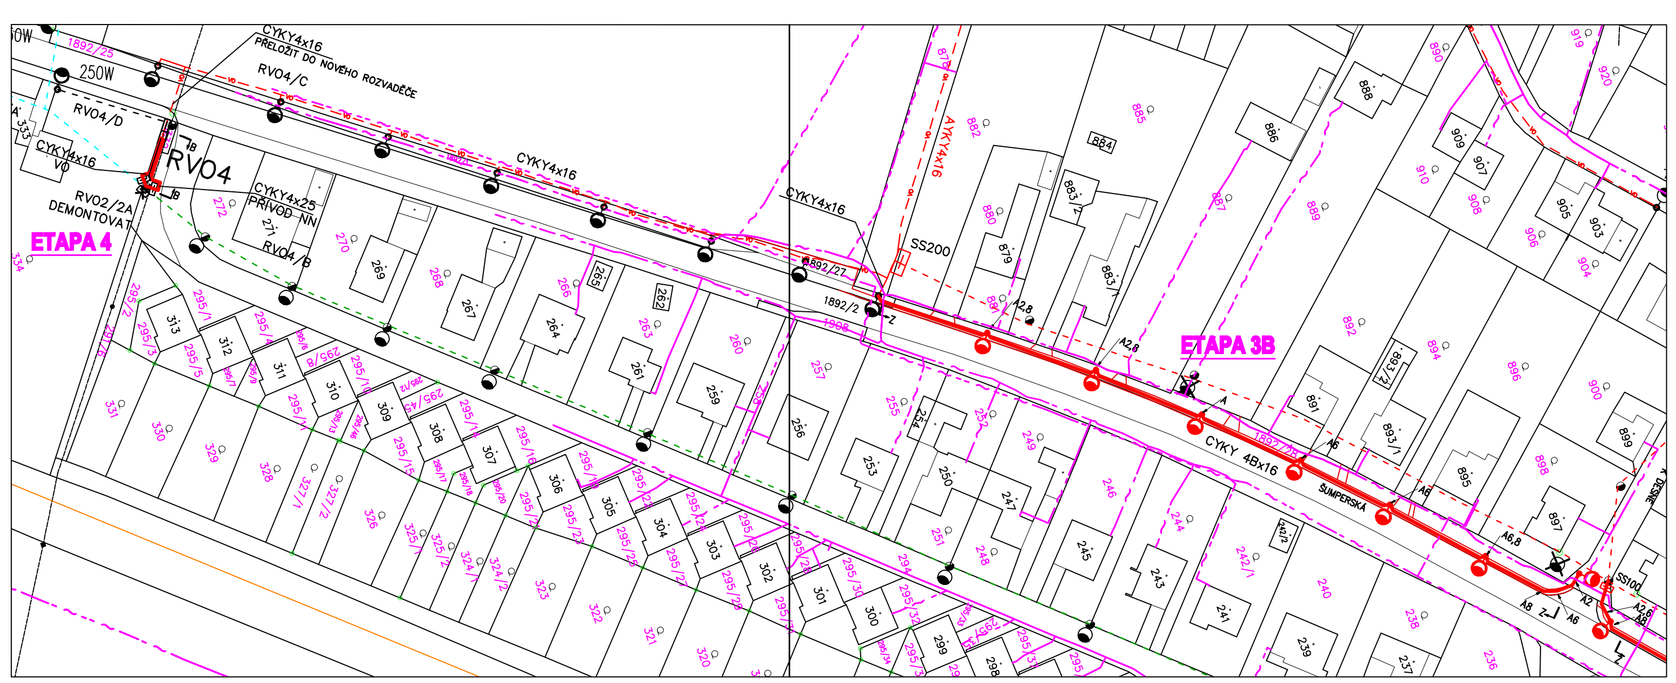

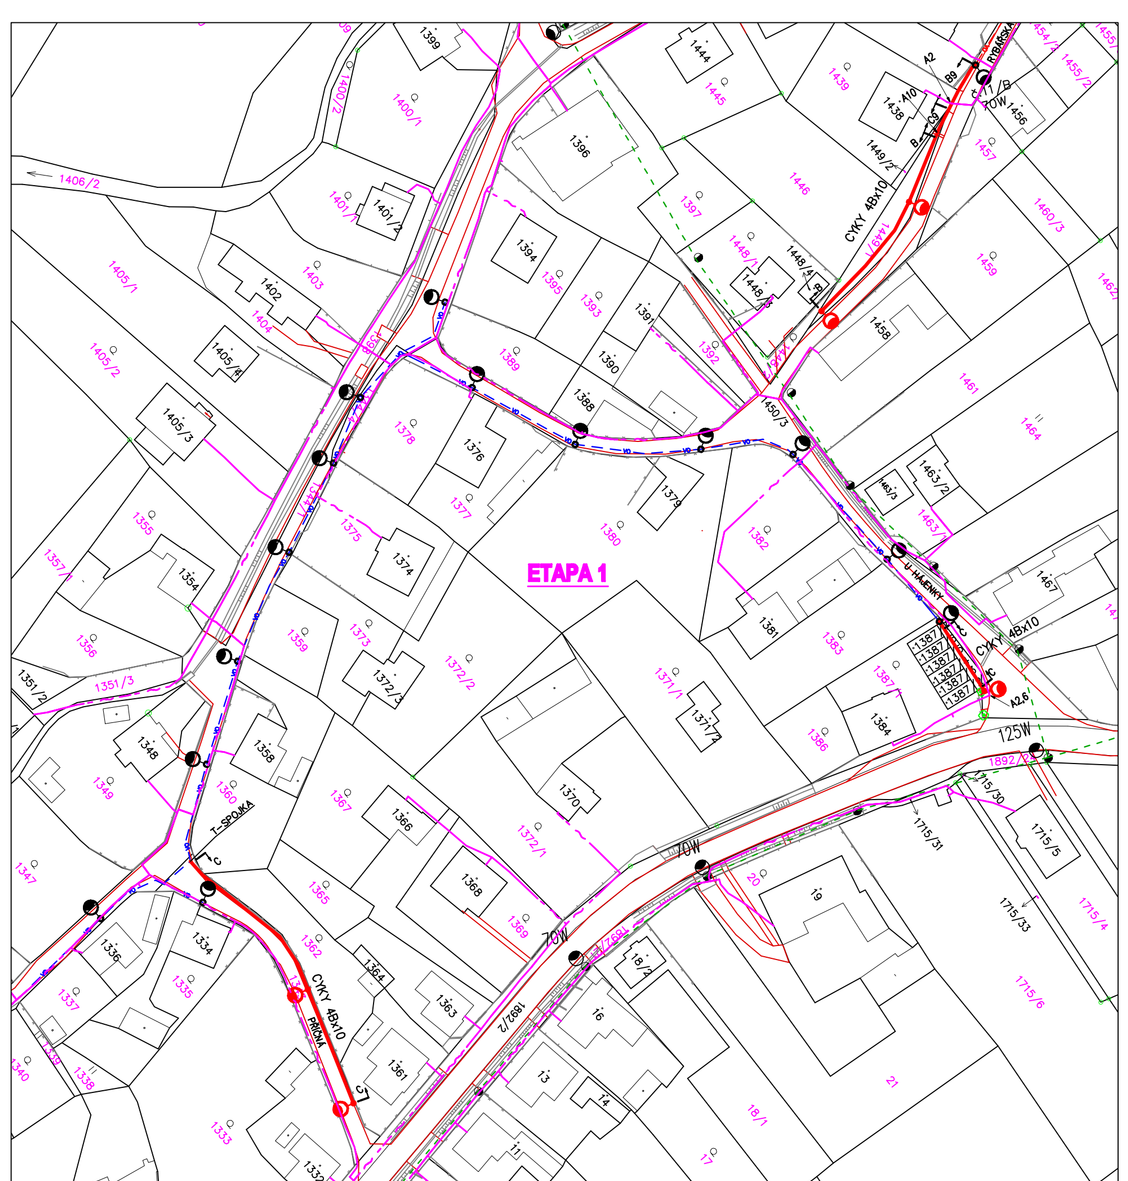

LEGENDA

- NOVÉ KABELOVÉ VEDENÍ VO
- NAVRŽENÉ SVÍTIDLO 70W STOŽÁR 6M
- STÁVAJÍCÍ KABELOVÉ VEDENÍ VO
- STÁVAJÍCÍ VZDUŠNÉ VEDENÍ VO
- KABELOVÉ VEDENÍ NN
- KABELOVÉ VEDENÍ VN
- VZDUŠNÉ VEDENÍ NN
- VZDUŠNÉ VEDENÍ VN
- KABELOVÉ VEDENÍ TELEFONICA O2
- TELEVIZNÍ KABELOVÉ ROZVODY
- KANALIZACE
- VODOVOD
- PLYN STL
- PLYN VTL
- SVÍTIDLO NA SLOUPU NN – ZRUŠENÉ
- SVÍTIDLO STÁVAJÍCÍ

STÁVAJÍCÍ INŽENÝRSKÉ SÍTĚ JSOU ZAKRESLENY POUZE ORIENTAČNĚ DLE PODKLADŮ SPRÁVCŮ JEDNOTLIVÝCH SÍTÍ. PŘED ZAHÁJENÍM VÝKOPOVÝCH PRACÍ MUSÍ BÝT VEŠKERÉ SÍTĚ V TRASE ROZVODŮ VO VYTYČENY A OZNAČENY.
ULOŽENÍ KABELŮ VO MUSÍ RESPEKTOVAT POŽADAVKY SPRÁVCŮ STÁVAJÍCÍCH SÍTÍ, ČSN 73 6005 A ČSN 33 2000-5-52.
ROZVODNÁ SOUSTAVA: 3+PEN 50Hz, 400V
OCHRANA PŘED NEBEZPEČNÝM DOTYKEM PŘI PORUŠE – SAMOČINNÝM ODPOJENÍM OD ZDROJE A OCHRANNÝM POSPOJOVÁNÍM.

Z-Z CHODNÍK

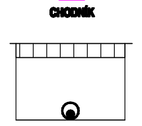

STÁVAJÍCÍ CHRÁNIČKA

A-A CHODNÍK

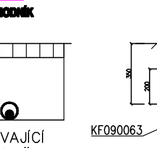

B-B TÉMĚŘ VJEZDY

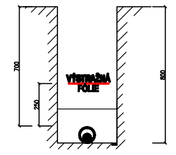

C-C VOZOVKA KRAJNICE VOZOVKY

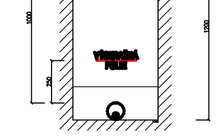

P-P SILNICE

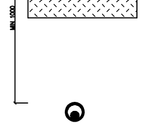

PROTLAK
HDPE PN10 90x5,4mm

SOUŘADNICE A VÝŠKOVÉ

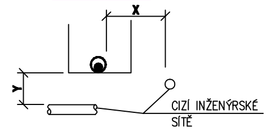

KABELOVÉ VEDENÍ NN -	X	Y
1 BIDĚLOVACÍ VEDENÍ	300	-
2	-	300
3 PLYN NTL - BTL	400	-
4	-	100
5 VODOVODNÍ POTRUBÍ	400(1000)	-
6	-	400(1000)
7 KANALIZACE	300	-
8	-	300
9 KABEL NN DO 1 kV	50	-
10	-	50
11 KABEL VN DO 35kV	300	-
12	-	300

HIP ING. JOSEF DVOŘÁČEK ČKAIT 1200529	Zodpovědný projektant ING.DVOŘÁČEK JOSEF ČKAIT 1200529	Vypracoval ING. JOSEF DVOŘÁČEK	PROMOS PROMOS s.r.o. Nerudova 32 787 01 Šumperk tel.fax 583 218777, 583 216124 e-mail:promos@promos-su.cz
Okres ŠUMPERK	Obec VIKŘOVICE	Místo, p.č. VIKŘOVICE	
Objednal OBEC VIKŘOVICE, Petrovská 168, 788 13 Vikýřovice			č. zakázky 2012041
Akce **VEŘEJNÉ OSVĚTLENÍ V OBCI VIKÝŘOVICE**			účel DSP
			Drg. soubor C2
Objekt **SO 01 VLASTNÍ OBJEKT, ETAPA 1 - 3**			formát 12 A4 / datum 052012
Část **SILNOPROUDÁ ELEKTROTECHNIKA**			měř. 1:1000 / č.rev.
Obsah **KOORDINAČNÍ SITUACE**			č.objektu / složka C2 / č.výkresu