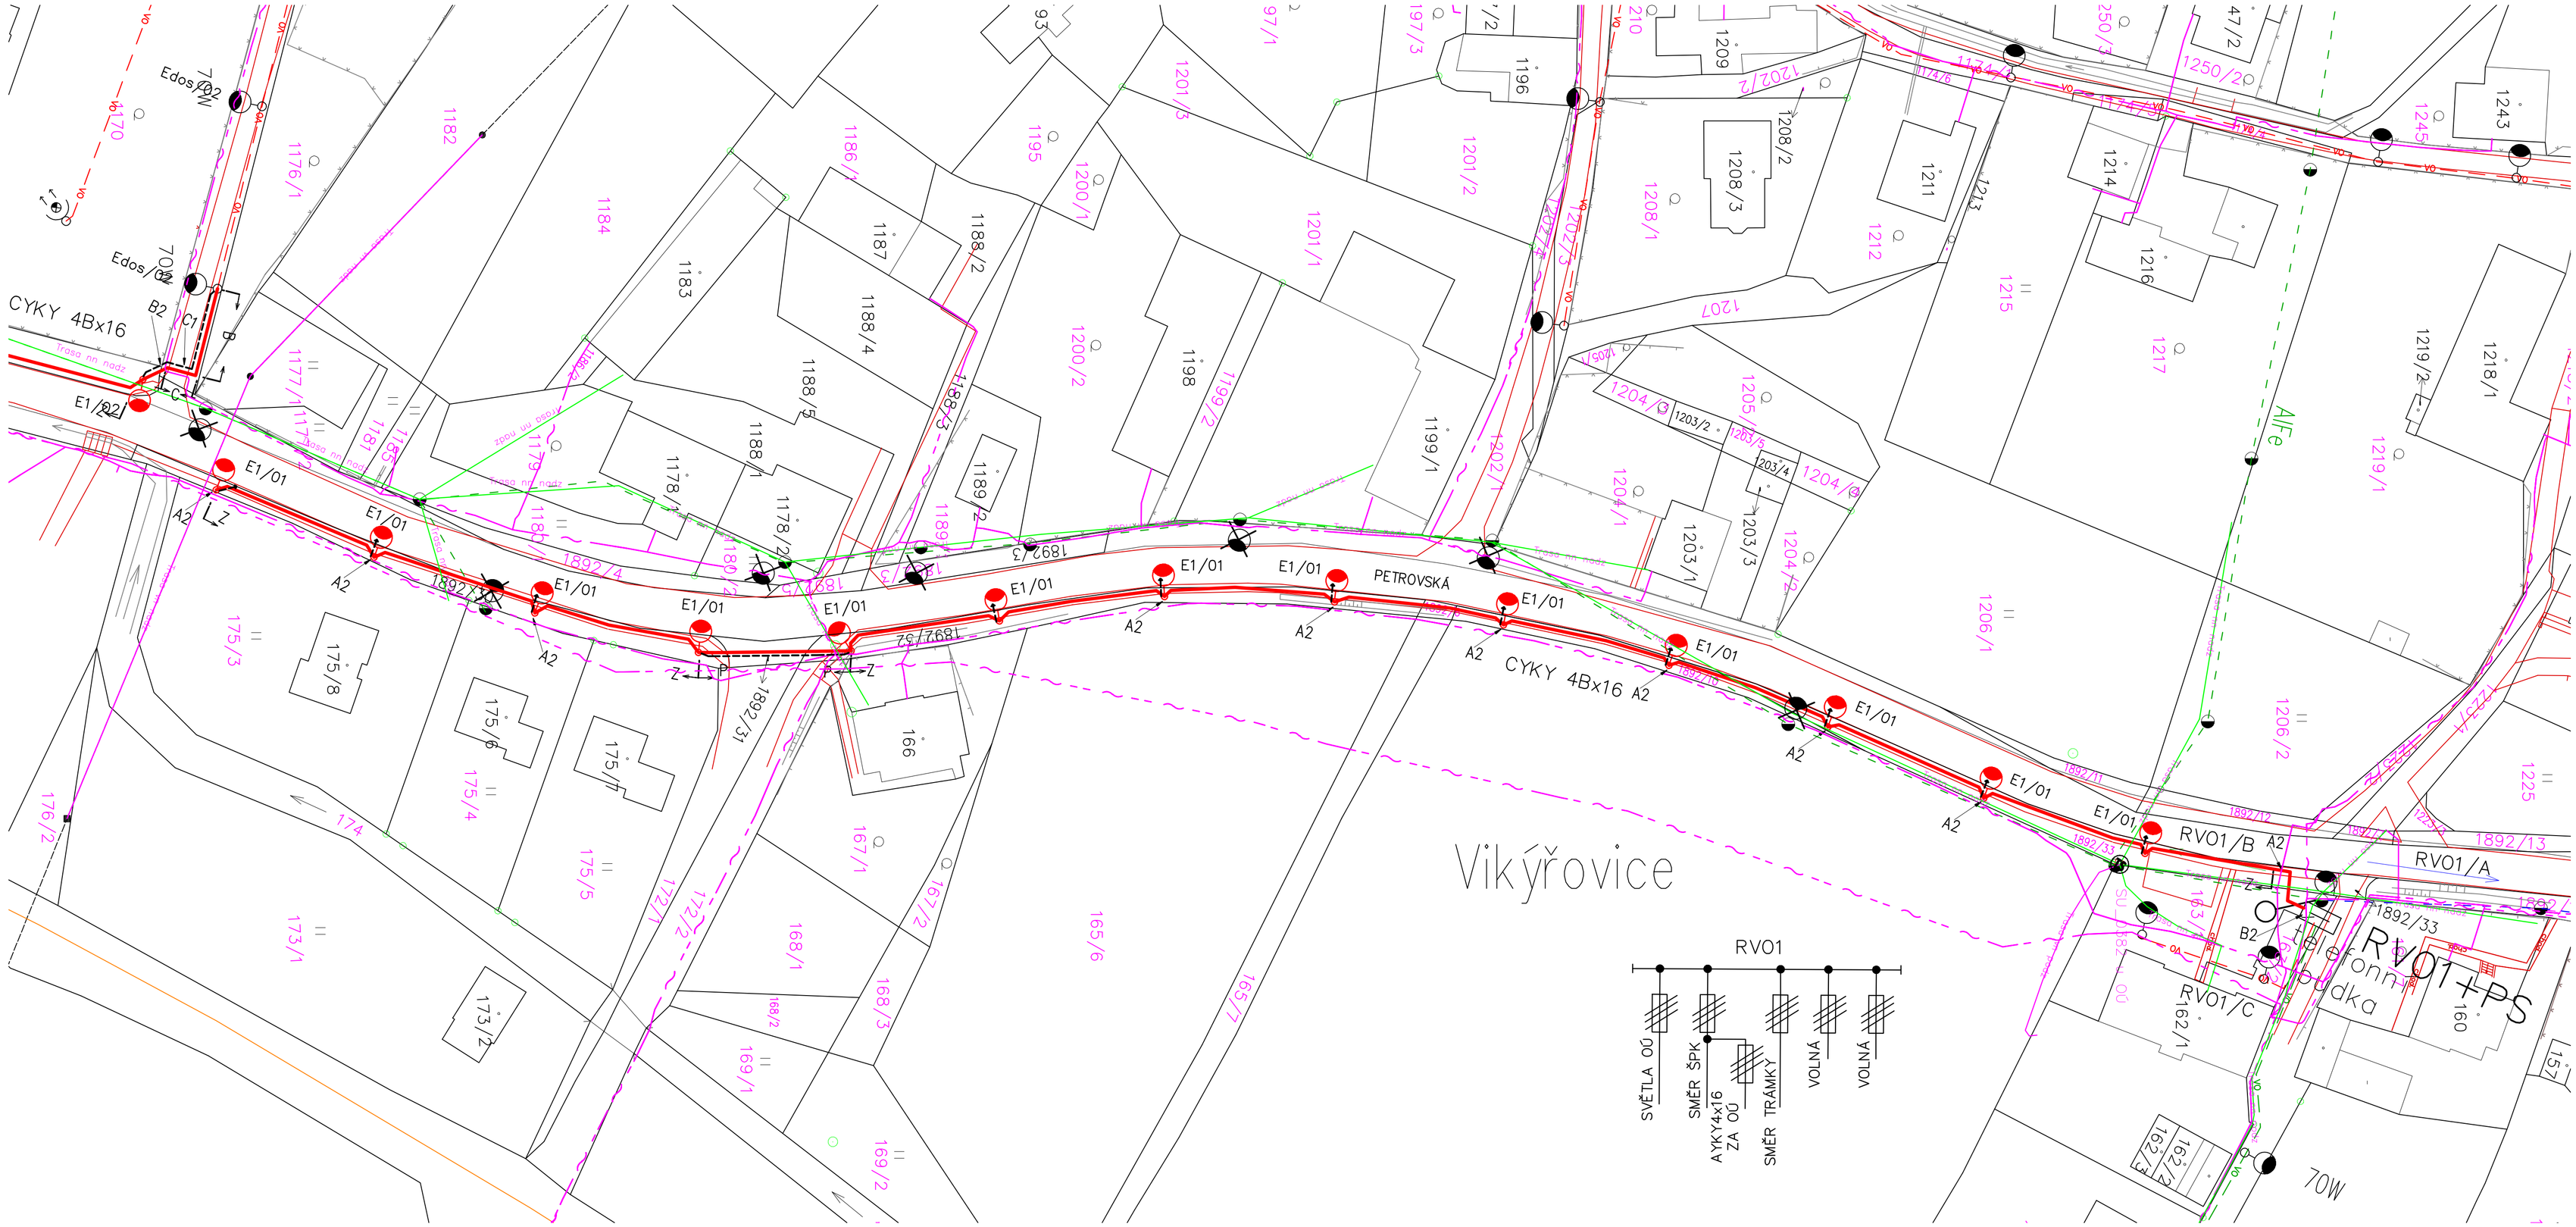

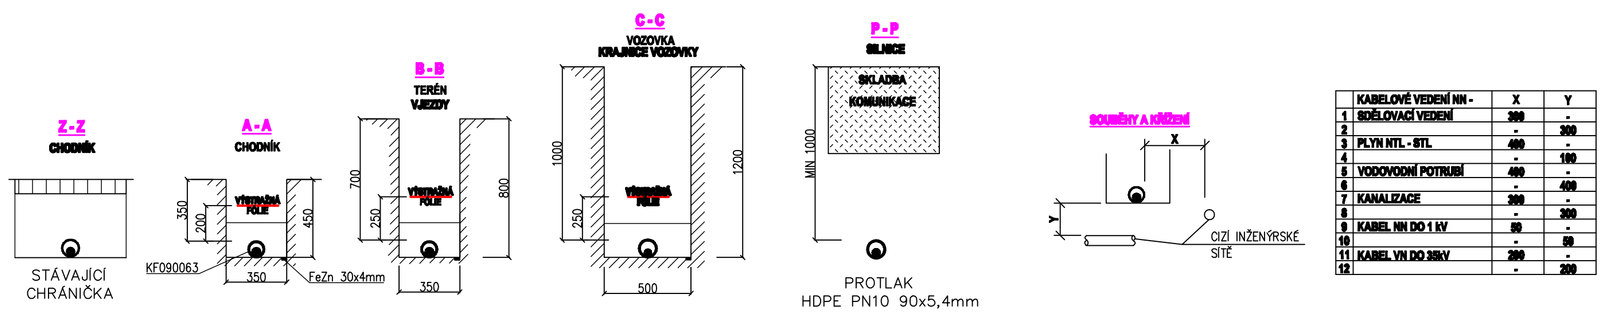

	KABELOVÉ VEDENÍ NN -	X	Y
1	SDĚLOVACÍ VEDENÍ	300	-
2		-	300
3	PLYN NTL - STL	400	-
4		-	100
5	VODOVODNÍ POTRUBÍ	400	-
6		-	400
7	KANALIZACE	300	-
8		-	300
9	KABEL NN DO 1 kV	50	-
10		-	50
11	KABEL VN DO 35kV	200	-
12		-	200

LEGENDA

- NOVÉ KABELOVÉ VEDENÍ VO
- STÁVAJÍCÍ KABELOVÉ VEDENÍ VO
- STÁVAJÍCÍ VZDUŠNÉ VEDENÍ VO
- KABELOVÉ VEDENÍ NN
- KABELOVÉ VEDENÍ VN
- VZDUŠNÉ VEDENÍ NN
- VZDUŠNÉ VEDENÍ VN
- KABELOVÉ VEDENÍ TELEFONICA O2
- TELEVIZNÍ KABELOVÉ ROZVODY
- KANALIZACE
- VODOVOD
- PLYN STL
- PLYN VTL
- UZEMNĚNÍ

STÁVAJÍCÍ INŽENÝRSKÉ SÍTĚ JSOU ZAKRESLENY POUZE ORIENTAČNĚ DLE PODKLADŮ SPRÁVCŮ JEDNOTLIVÝCH SÍTÍ. PŘED ZAHÁJENÍM VÝKOPOVÝCH PRACÍ MUSÍ BÝT VEŠKERÉ SÍTĚ V TRASE ROZVODŮ VO VYTYČENY A OZNAČENY.
ULOŽENÍ KABELŮ VO MUSÍ RESPEKTOVAT POŽADAVKY SPRÁVCŮ STÁVAJÍCÍCH SÍTÍ, ČSN 73 6005 A ČSN 33 2000-5-52.
ROZVODNÁ SOUSTAVA: 3+PEN 50Hz, 400V
OCHRANA PŘED NEBEZPEČNÝM DOTYKEM PŘI PORUŠE – SAMOČINNÝM ODPOJENÍM OD ZDROJE A OCHRANNÝM POSPOJOVÁNÍM.

HIP: ING. JOSEF DVOŘÁČEK, ČKAIT 1200529	Zodpovědný projektant: ING.DVOŘÁČEK JOSEF, ČKAIT 1200529	Vypracoval: ING. JOSEF DVOŘÁČEK	PROMOS s.r.o. Nerudova 32, 787 01 Šumperk, tel.fax 583 216777, 583 216124, e-mail:promos@promos-su.cz
Okres: ŠUMPERK	Obec: VIKŘOVICE	Místo, p.č.: VIKŘOVICE	
Objednal: OBEC VIKŘOVICE, Petrovská 168, 788 13 Vikýřovice			č. zakázky: 2012041
Akce: **VEŘEJNÉ OSVĚTLENÍ V OBCI VIKÝŘOVICE**			účel: DSP; dig. soubor: 03VO
Objekt: **SO 01 VLASTNÍ OBJEKT, ETAPA 1 - 4**			formát: 8 A4; datum: 052012
Část: **SILNOPROUDÁ ELEKTROTECHNIKA**			měř.: 1:500; č.rev.
Obsah: **SITUAČNÍ SCHEMA ETAPA 2A**			č.objektu: SO 01; složka: F2/2.2; č.výkresu: 03