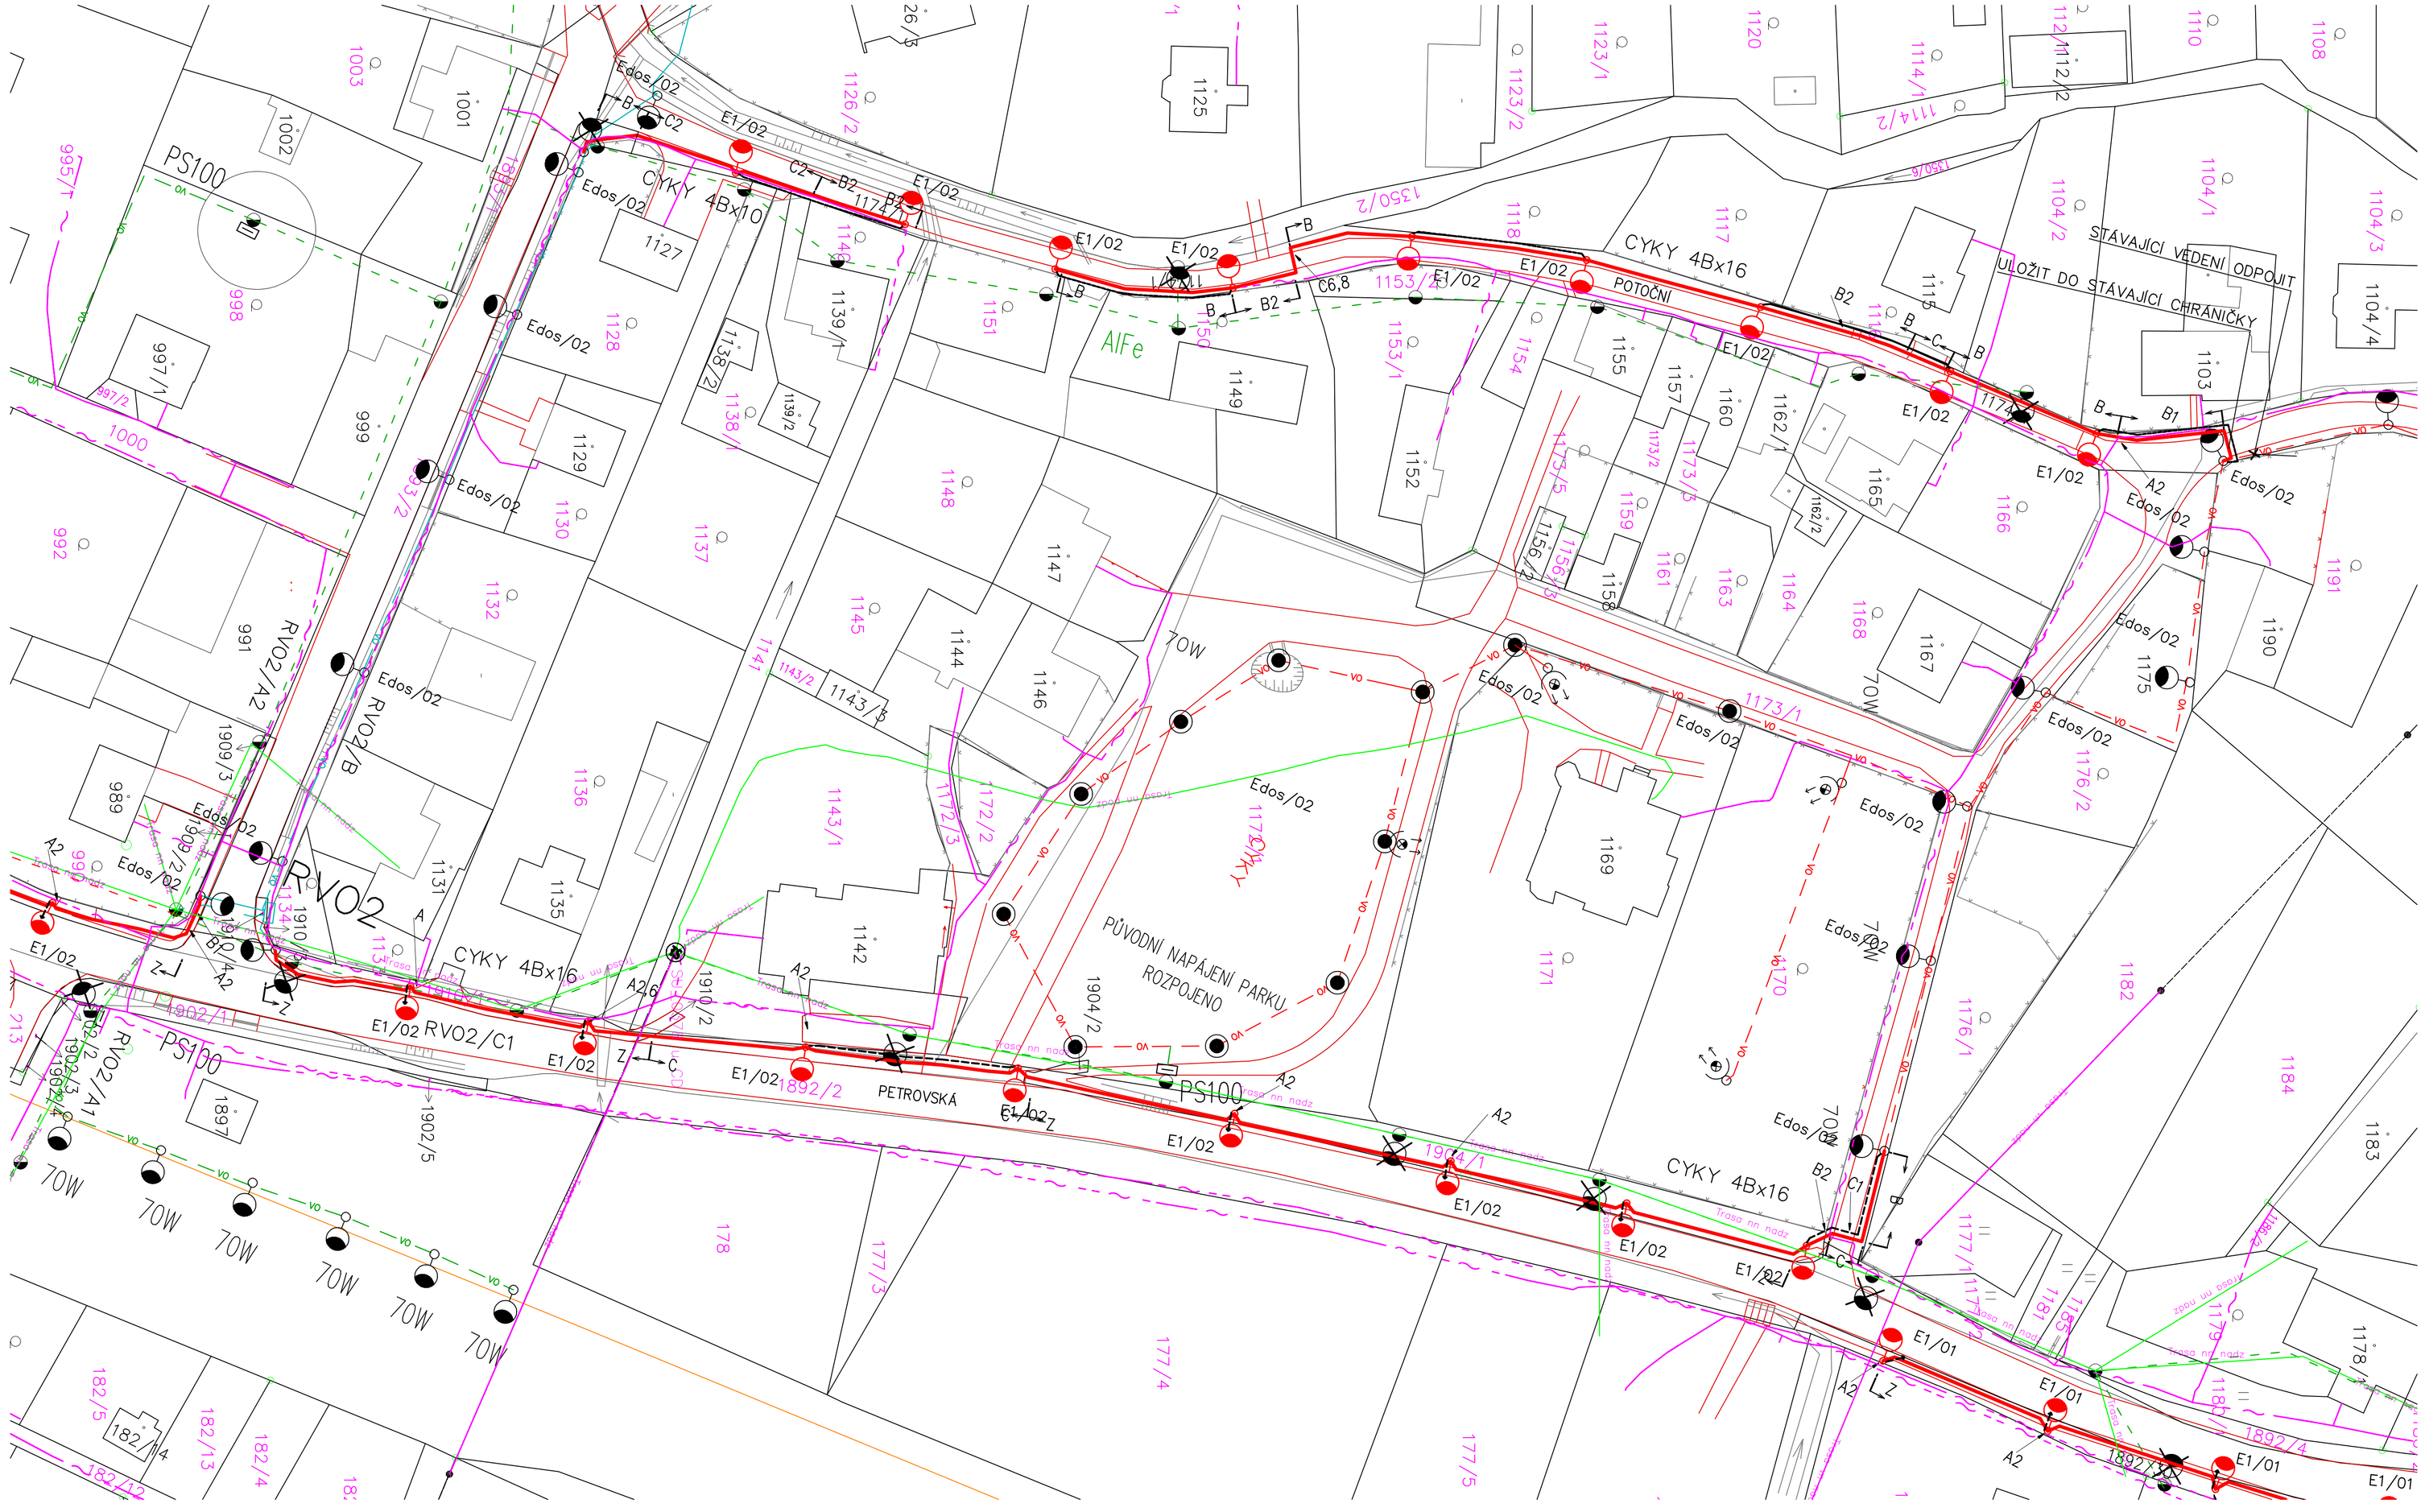

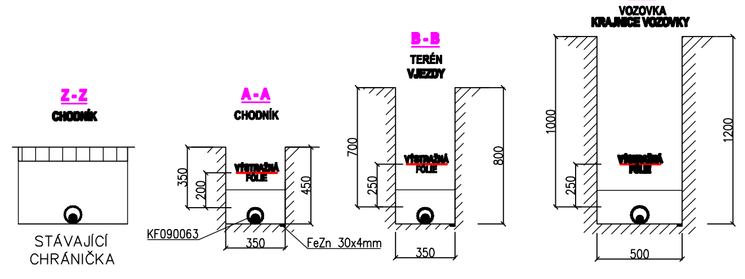

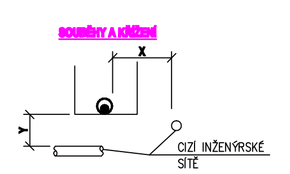

	KABELOVÉ VEDENÍ NN - SDĚLOVACÍ VEDENÍ	X	Y
1		300	-
2		-	300
3	PLYN NTL - STL	400	-
4		-	100
5	VODOVODNÍ POTRUBÍ	400	-
6		-	400
7	KANALIZACE	300	-
8		-	300
9	KABEL NN DO 1 kV	50	-
10		-	50
11	KABEL VN DO 30kV	200	-
12		-	200

LEGENDA

- NOVÉ KABELOVÉ VEDENÍ VO
- VO — STÁVAJÍCÍ KABELOVÉ VEDENÍ VO
- STÁVAJÍCÍ VZDUŠNÉ VEDENÍ VO
- KABELOVÉ VEDENÍ NN
- KABELOVÉ VEDENÍ VN
- VZDUŠNÉ VEDENÍ NN
- VZDUŠNÉ VEDENÍ VN
- KABELOVÉ VEDENÍ TELEFONICA O2
- KT — TELEVIZNÍ KABELOVÉ ROZVODY
- KANALIZACE
- VODOVOD
- PLYN STL
- PLYN VTL
- UZEMNĚNÍ

STÁVAJÍCÍ INŽENÝRSKÉ SÍTĚ JSOU ZAKRESLENY POUZE ORIENTAČNĚ DLE PODKLADŮ SPRÁVCŮ JEDNOTLIVÝCH SÍTÍ. PŘED ZAHÁJENÍM VÝKOPOVÝCH PRACÍ MUSÍ BÝT VEŠKERÉ SÍTĚ V TRASE ROZVODŮ VO VYTYČENY A OZNAČENY.
ULOŽENÍ KABELŮ VO MUSÍ RESPEKTOVAT POŽADAVKY SPRÁVCŮ STÁVAJÍCÍCH SÍTÍ, ČSN 73 6005 A ČSN 33 2000-5-52.
ROZVODNÁ SOUSTAVA: 3+PEN 50Hz, 400V
OCHRANA PŘED NEBEZPEČNÝM DOTYKEM PŘI PORUŠE – SAMOČINNÝM ODPOJENÍM OD ZDROJE A OCHRANNÝM POSPOJOVÁNÍM.

HIP ING. JOSEF DVOŘÁČEK ČKAIT 1200529	Zodpovědný projektant ING.DVOŘÁČEK JOSEF ČKAIT 1200529	Vypracoval ING. JOSEF DVOŘÁČEK	PROMOS PROMOS s.r.o. Nerudova 32 787 01 Šumperk tel.fax: 583 216777, 583 216124 e-mail:promos@promos-su.cz
Okres ŠUMPERK	Obec VIKŘOVICE	Místo, p.č. VIKŘOVICE	
Objednal	OBEC VIKŘOVICE, Petrovská 168, 788 13 Vikýřovice		č. zakázky 2012041
Akce	**VEŘEJNÉ OSVĚTLENÍ V OBCI VIKÝŘOVICE**		Účel DSP
			Dig. soubor 04VO
Objekt	**SO 01 VLASTNÍ OBJEKT, ETAPA 1 - 4**		formát B A4 datum 052012
Část	**SILNOPROUDÁ ELEKTROTECHNIKA**		mář. 1:500 č.rev.
Obsah	**SITUAČNÍ SCHEMA ETAPA 2B**	č.objektu **SO 01**	složka **F2/2.2** č.výkresu **04**