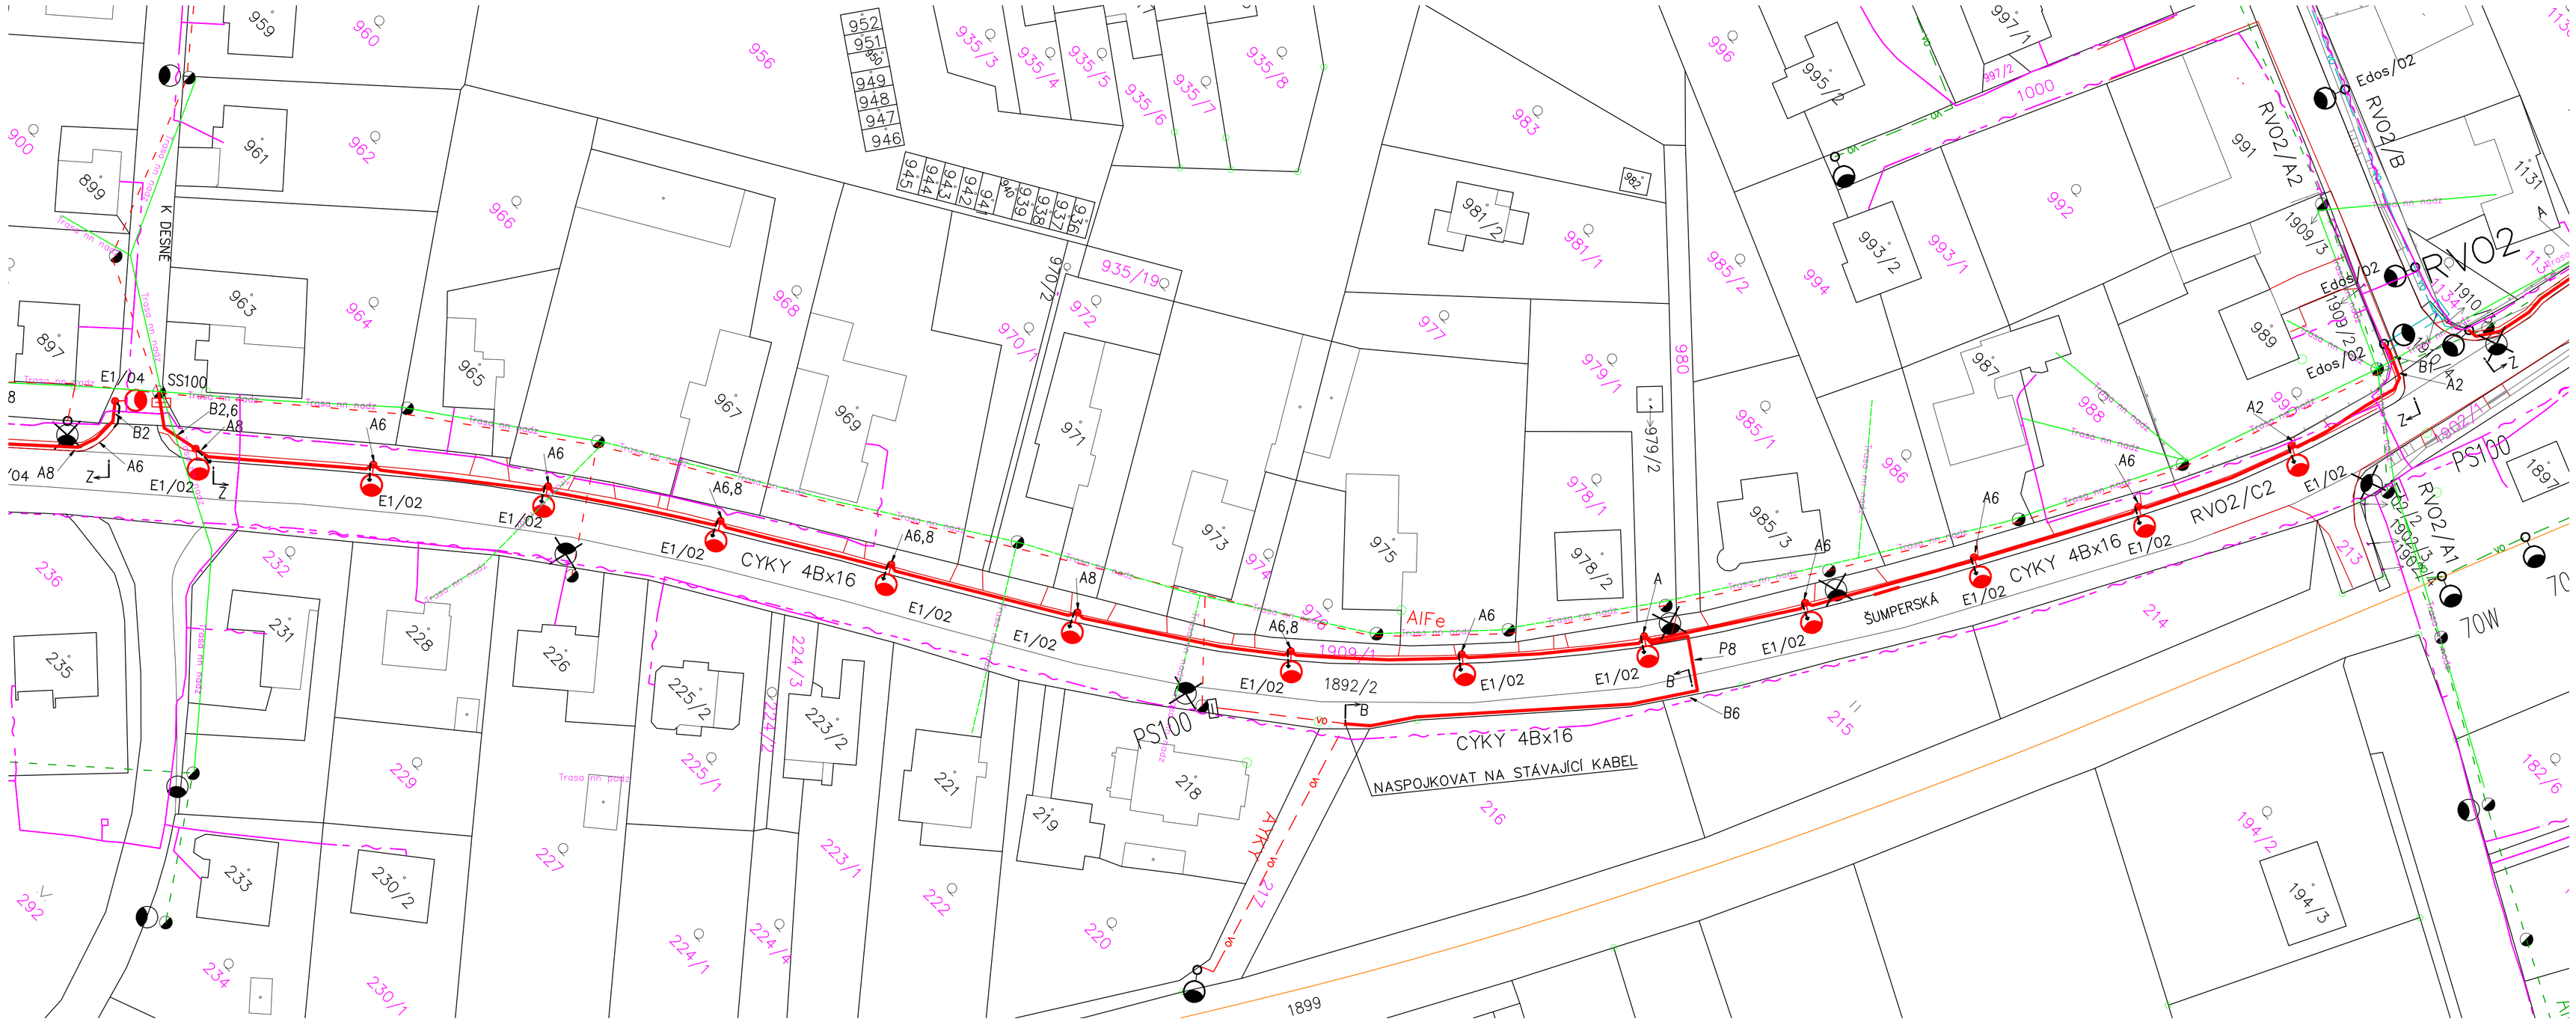

STÁVAJÍCÍ INŽENÝRSKÉ SÍTĚ JSOU ZAKRESLENY POUZE ORIENTAČNĚ DLE PODKLADŮ SPRÁVCŮ JEDNOTLIVÝCH SÍTÍ. PŘED ZAHÁJENÍM VÝKOPOVÝCH PRACÍ MUSÍ BÝT VEŠKERÉ SÍTĚ V TRASE ROZVODŮ VO VYTYČENY A OZNAČENY.
ULOŽENÍ KABELŮ VO MUSÍ RESPEKTOVAT POŽADAVKY SPRÁVCŮ STÁVAJÍCÍCH SÍTÍ, ČSN 73 6005 A ČSN 33 2000-5-52.
ROZVODNÁ SOUSTAVA: 3+PEN 50Hz, 400V
OCHRANA PŘED NEBEZPEČNÝM DOTYKEM PŘI PORUŠE – SAMOČINNÝM ODPOJENÍM OD ZDROJE A OCHRANNÝM POSPOJOVÁNÍM.

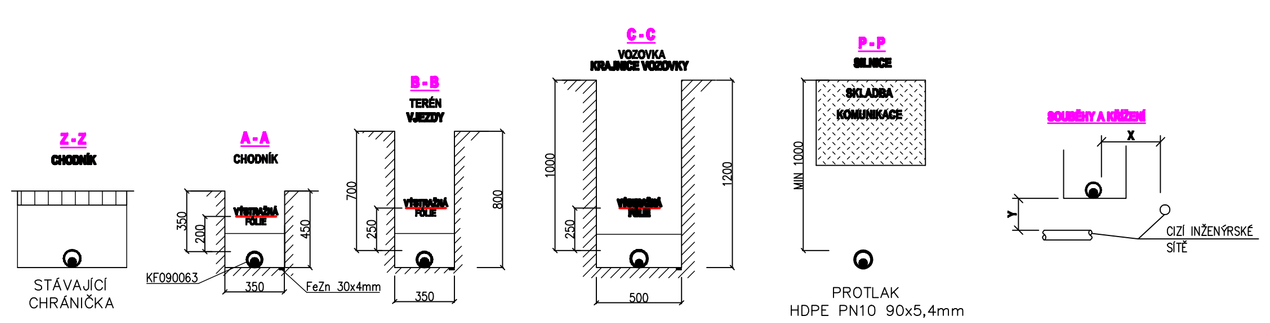

	KABELOVÉ VEDENÍ NN -	X	Y
1	SDĚLOVACÍ VEDENÍ	300	-
2		-	300
3	PLYN NTL - STL	500	-
4		-	150
5	VODOVODNÍ POTRUBÍ	450	-
6		-	500
7	KANALIZACE	300	-
8		-	300
9	KABEL NN DO 1 kV	50	-
10		-	50
11	KABEL VN DO 35kV	350	-
12		-	350

LEGENDA

- NOVÉ KABELOVÉ VEDENÍ VO
- STÁVAJÍCÍ KABELOVÉ VEDENÍ VO
- STÁVAJÍCÍ VZDUŠNÉ VEDENÍ VO
- KABELOVÉ VEDENÍ NN
- KABELOVÉ VEDENÍ VN
- VZDUŠNÉ VEDENÍ NN
- VZDUŠNÉ VEDENÍ VN
- KABELOVÉ VEDENÍ TELEFONICA O2
- TELEVIZNÍ KABELOVÉ ROZVODY
- KANALIZACE
- VODOVOD
- PLYN STL
- PLYN VTL
- UZEMNĚNÍ

HIP ING. JOSEF DVOŘÁČEK ČKAIT 1200529	Zodpovědný projektant ING.DVOŘÁČEK JOSEF ČKAIT 1200529	Vypracoval ING. JOSEF DVOŘÁČEK	PROMOS PROMOS s.r.o. Nerudova 32 787 01 Šumperk tel.fax 583 216777, 583 216124 e-mail:promos@promos-su.cz
Okres ŠUMPERK	Obec VIKTŘOVICE	Místo, p.č. VIKTŘOVICE	
Objednal	OBEC VIKTŘOVICE, Petrovská 168, 788 13 Vikýřovice		č. zakázky 2012041
Akce	**VEŘEJNÉ OSVĚTLENÍ V OBCI VIKÝŘOVICE**		účel DSP
			Dig. soubor 05VO
Objekt	**SO 01 VLASTNÍ OBJEKT, ETAPA 1 - 4**		formát 8 A4 datum 052012
Část	**SILNOPROUDÁ ELEKTROTECHNIKA**		mír. 1:500 č.rev.
Obsah	**SITUAČNÍ SCHEMA ETAPA 3A**		č.objektu SO 01 složka F2/2.2 č.výkresu 05