


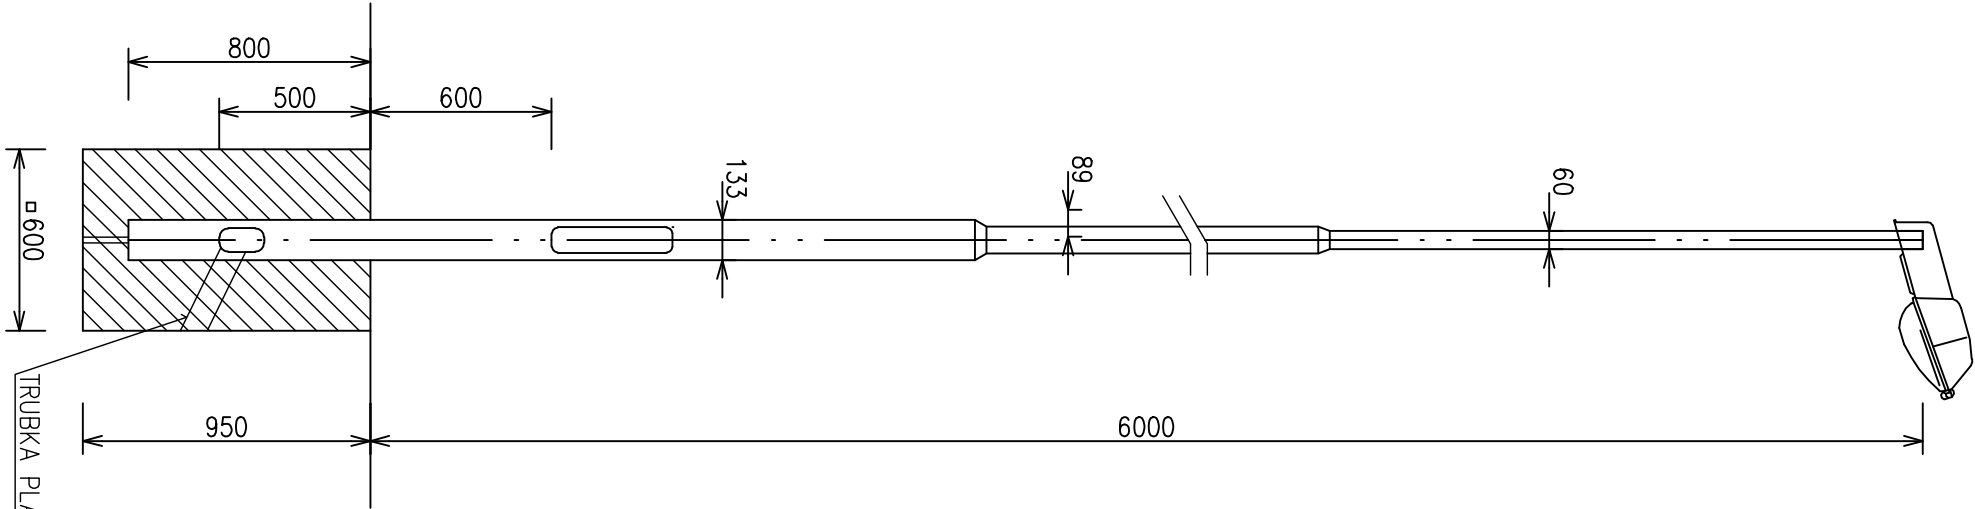


SVÍTLIDLO IVC 70W NAV. ELEKTROLUMEN
BEZ VÝLOŽNÍKU

OSVĚTLIOVACÍ STOŽÁR
K6-133/89/60

DVÍŘKA 85x400
SVORKOVNICE EKM 1271

BETONOVÝ ZÁKLAD
600x600mm

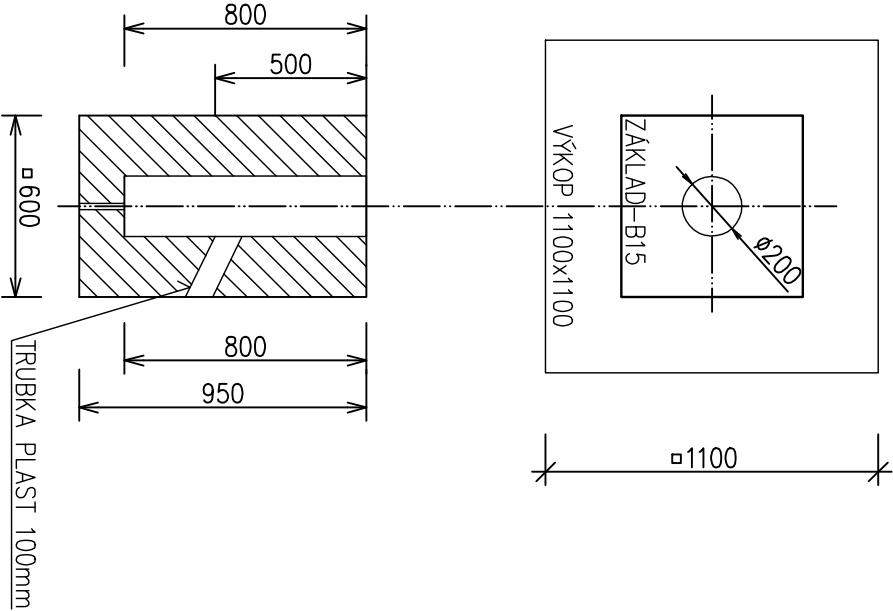

HlP		Zodpovědný projektant		Vyracoval	
ING. JOSEF DVOŘÁČEK		ING.DVOŘÁČEK JOSEF		ING. JOSEF DVOŘÁČEK	
ČKAIT 1200529		ČKAIT 1200529			
Okres		Obec		Místo, p.č.	
ŠUMPERK		VIKÝŘOVICE		VIKÝŘOVICE	
Objednal		OBEC VIKÝŘOVICE, Petrovská 168, 788 13 Vikýřovice			
Akce		VEREJNÉ OSVĚTLENÍ V OBCI VIKÝŘOVICE			
Objekt		SO 01 VLASTNÍ OBJEKT, ETAPA 1 - 3			
Část		SLNOPROUDÁ ELEKTROTECHNIKA			
Obsah		SESTAVA SVÍTIDLA			
 PROMOS PROMOS s.r.o. Nerudova 32 787 01 Šumperk tel/fax 583 216777, 583 2161; e-mail: promos@promos-su.cz					
		č. zakázky		20120-	
		účel		DS	
		Dig. soubor		OSSV	
		formát		datum	
		2 A4		05201	
		měř.		č. rev.	
		-			
		č. objektu		složka	
		SO 01		F2/2.2	
				07	