


Napěťové soustavy	Ochrana před nebezpečným dotykem	
3+PEN 50Hz 400V – TN–C	SAMOČINNÝM ODPOJENÍM OD ZDROJE	
3+PE+N 50 Hz 400V – TN–S	SAMOČINNÝM ODPOJENÍM OD ZDROJE	
1+PE+N 50 Hz 230V – TN–S	SAMOČINNÝM ODPOJENÍM OD ZDROJE	

Typ rozváděče	A1TP ELPLAST ROKYCANY		
Počet polí	1	Uložení	NA SOKL
Krytí–zavřený	IP55	Krytí–otevřený	IP20
Přívod	ZDOLA	Vývody	DOLŮ
Nátiř	–	Počet listů	3


Charakteristické hodnoty rozváděče					
PI = 14,2 kW		beta = 0,9	In = 50,0 A	Iks = < 10 kA	
Pp = 12,8 kW		cos ϕ = 0,75	Ires= 25,4 A	Ikm = – kA	

POHLED NA ROZVADĚČ

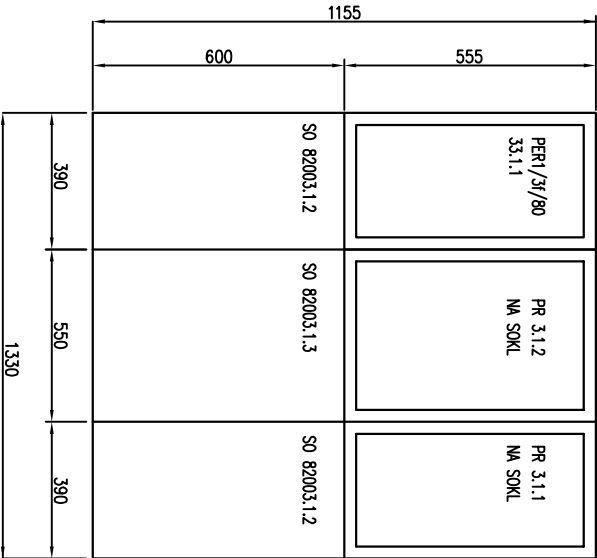


HIP		Zodpovědný projektant		Vypracoval	
ING. JOSEF DVOŘÁČEK		ING.DVOŘÁČEK JOSEF		ING. JOSEF DVOŘÁČEK	
ČKAIT 1200529		ČKAIT 1200529			
Okres		Obec		Místo, p.č.	
ŠUMPERK		VIKYŘOVICE		VIKYŘOVICE	
Objednatel		OBEC VIKYŘOVICE, Petrovská 168, 788 13 Vykřovice			
Akce		VEREJNÉ OSVĚTLENÍ V OBCI VIKYŘOVICE			
Objekt		SO 01 VLASTNÍ OBJEKT, ETAPA 1 - 3			
Část		SILNOPROUDÁ ELEKTROTECHNIKA			
Obsah		ROZVADĚČ RVO - SCHEMA SPOJŮ			
PROMOS PROMOS s.r.o. Nerudova 32 787 01 Šumperk tel/fax 583 216777, 583 216124 e-mail:promos@promos-sr.cz					
		č. zakázky		2012041	
		účel		DSP	
		Drg. soubor		RVO	
		formát		datum	
		4, A4		052012	
		měř.		č.rev.	
		-			
		č. objektu		č. výřezu	
		S001		F2/2.2 08	

ÚČEL		VEŘEJNÉ OSVĚTLENÍ					
POPIS	PŘÍVOD	OKRUH 1		OKRUH 2		OKRUH 3	
Příkon [kW]							

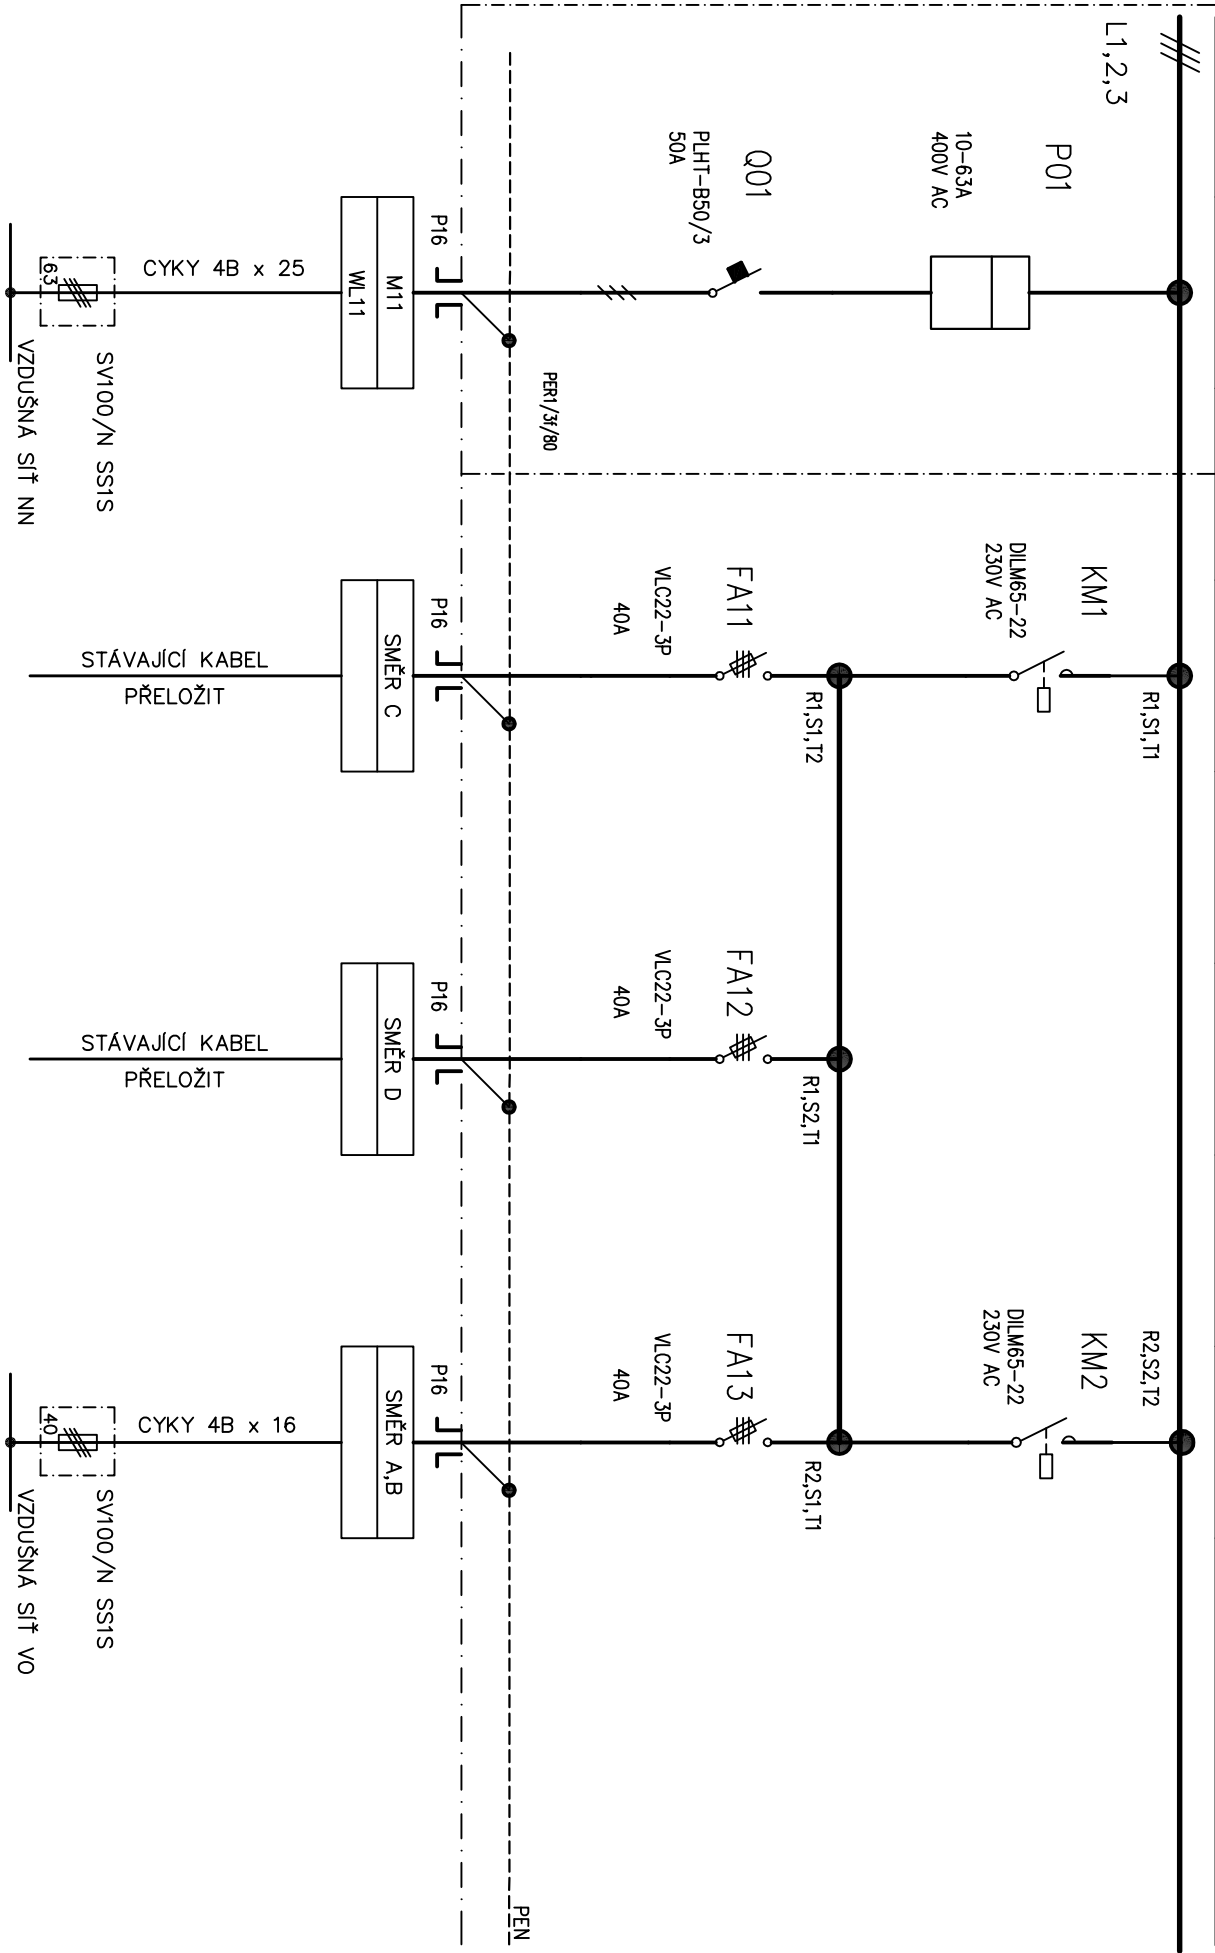

ÚČEL	OVLÁDÁNÍ							
POPIS								
Příkon [kW]								

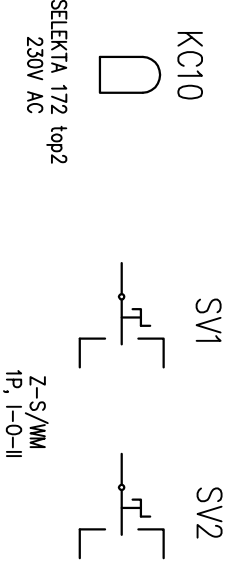


PR 3.1.2 S ATP NAPLNÍ

PR 3.1.1 PRÁZDŇÁ

PEN

ARCH.Č.: 2012041	STAVBA: VEŘEJNÉ OSVĚTLENÍ V OBCI VIKÝŘOVICE	VYPRACOVAL: DVOŘÁČEK	ROZVADĚČ: RVO	Č.VÝKRESU: 08.2
------------------	---	----------------------	---------------	-----------------

1 2 3 4 5 6 7 8 9 10 11 12 13 14

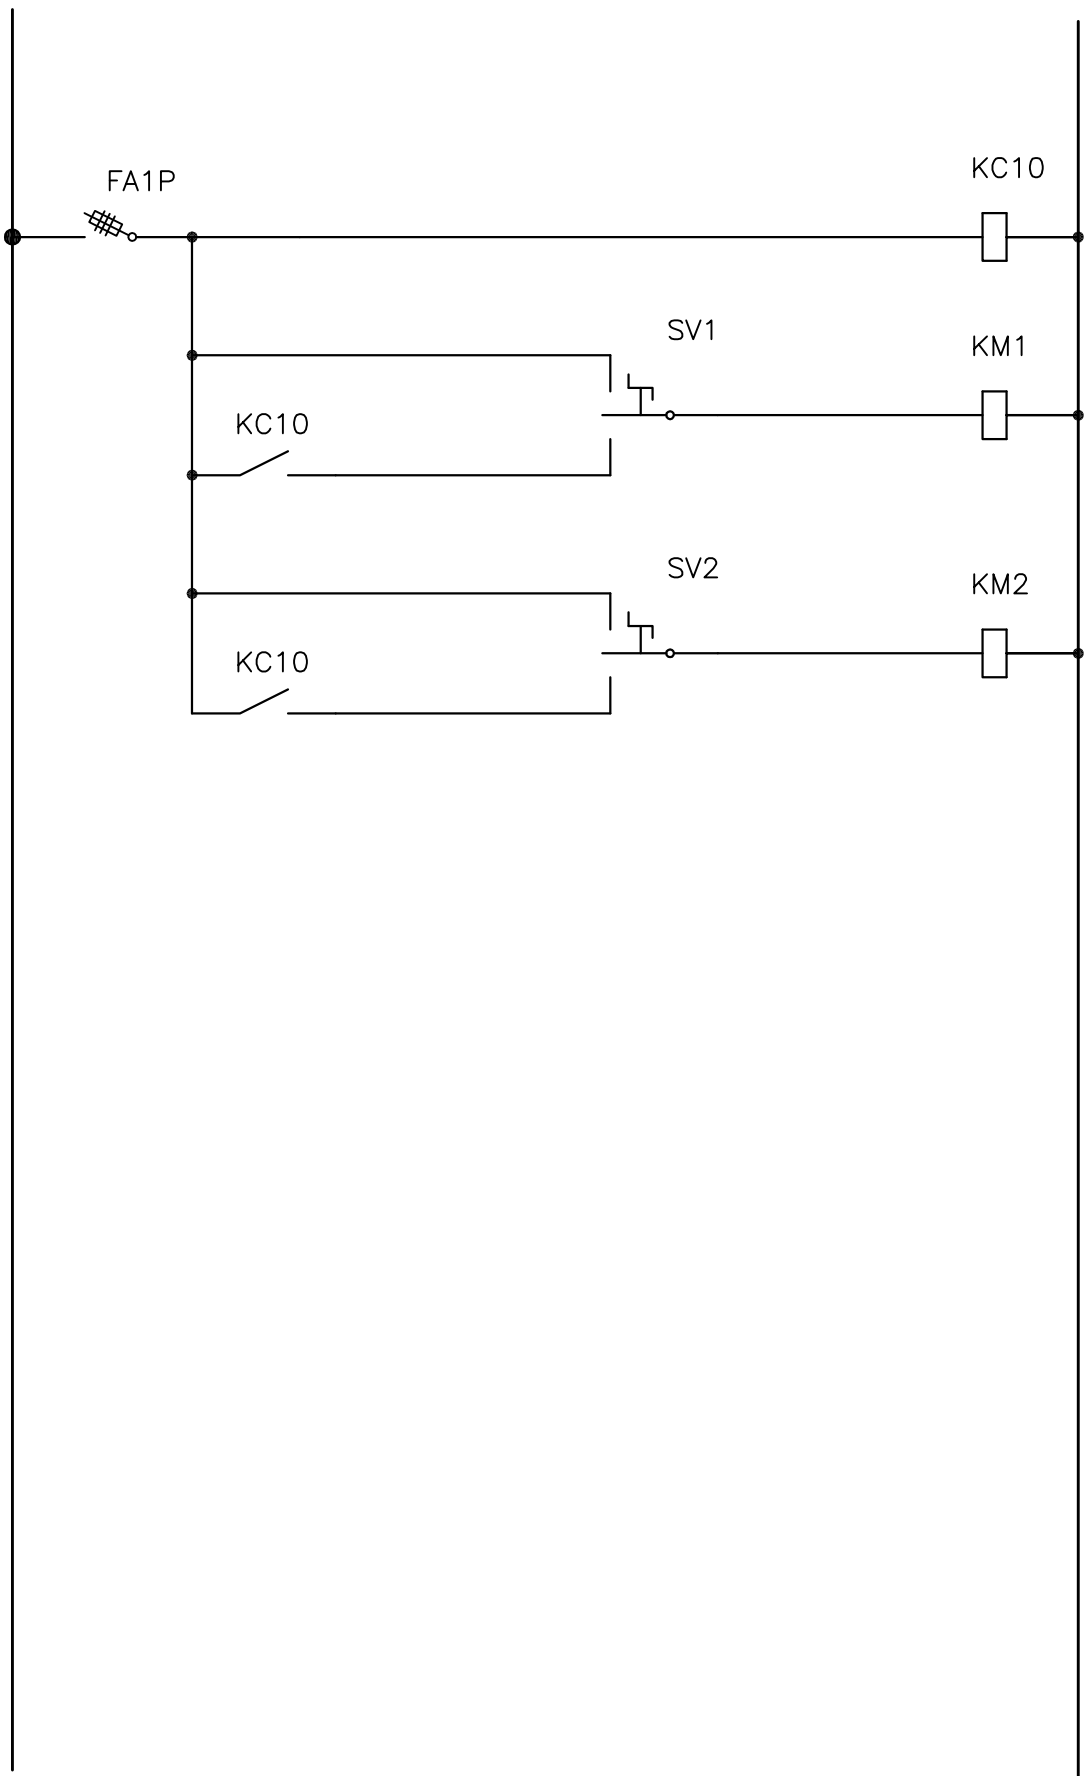

ARCH.Č.: 2012041	STAVBA: VEREJNÉ OSVETLENÍ V OBCI VIKÝŘOVICE	VYPRACOVAL: DVOŘÁČEK	ROZVADEČ: RMO	Č. VÝKRESU: 08.3
------------------	---	----------------------	---------------	------------------