

PEN – projekty energetiky s.r.o.
Arnošta z Pardubic 2835
530 02 Pardubice

Naše zn.: 20250204-01MK
Datum: 04.02.2025

Věc: Vyjádření k existenci sítí

Akce: Zaměření mapového podkladu pro projekt chodníků - Kutnohorská ul.

Na základě Vaší žádosti Vám k výše uvedenému záměru sdělujeme následující:

Ve Vámi vyznačeném místě stavby **se v současné době nenachází** podzemní ani nadzemní vedení ve vlastnictví nebo správě společnosti Magnalink a.s.

Pro územní řízení k umístění stavby udělujeme souhlas s těmito pracemi.

Platnost tohoto vyjádření je do 01.03.2026

Při jakékoliv změně rozsahu stavby je nutno požádat naši organizaci o nové vyjádření k existenci podzemního nebo nadzemního vedení.

V Hradci Králové dne 04.02.2025

S pozdravem
Martin Kaisrlík

Magnalink a.s.

Pražská třída 485/3, 500 04 Hradec Králové
tel.: 491 009 007
e-mail: m.kaisrlík@magnalink.cz
URL: www.magnalink.cz

Upozornění: Pro zasílání žádostí o vyjádření používejte e-mail vyjadreni@magnalink.cz

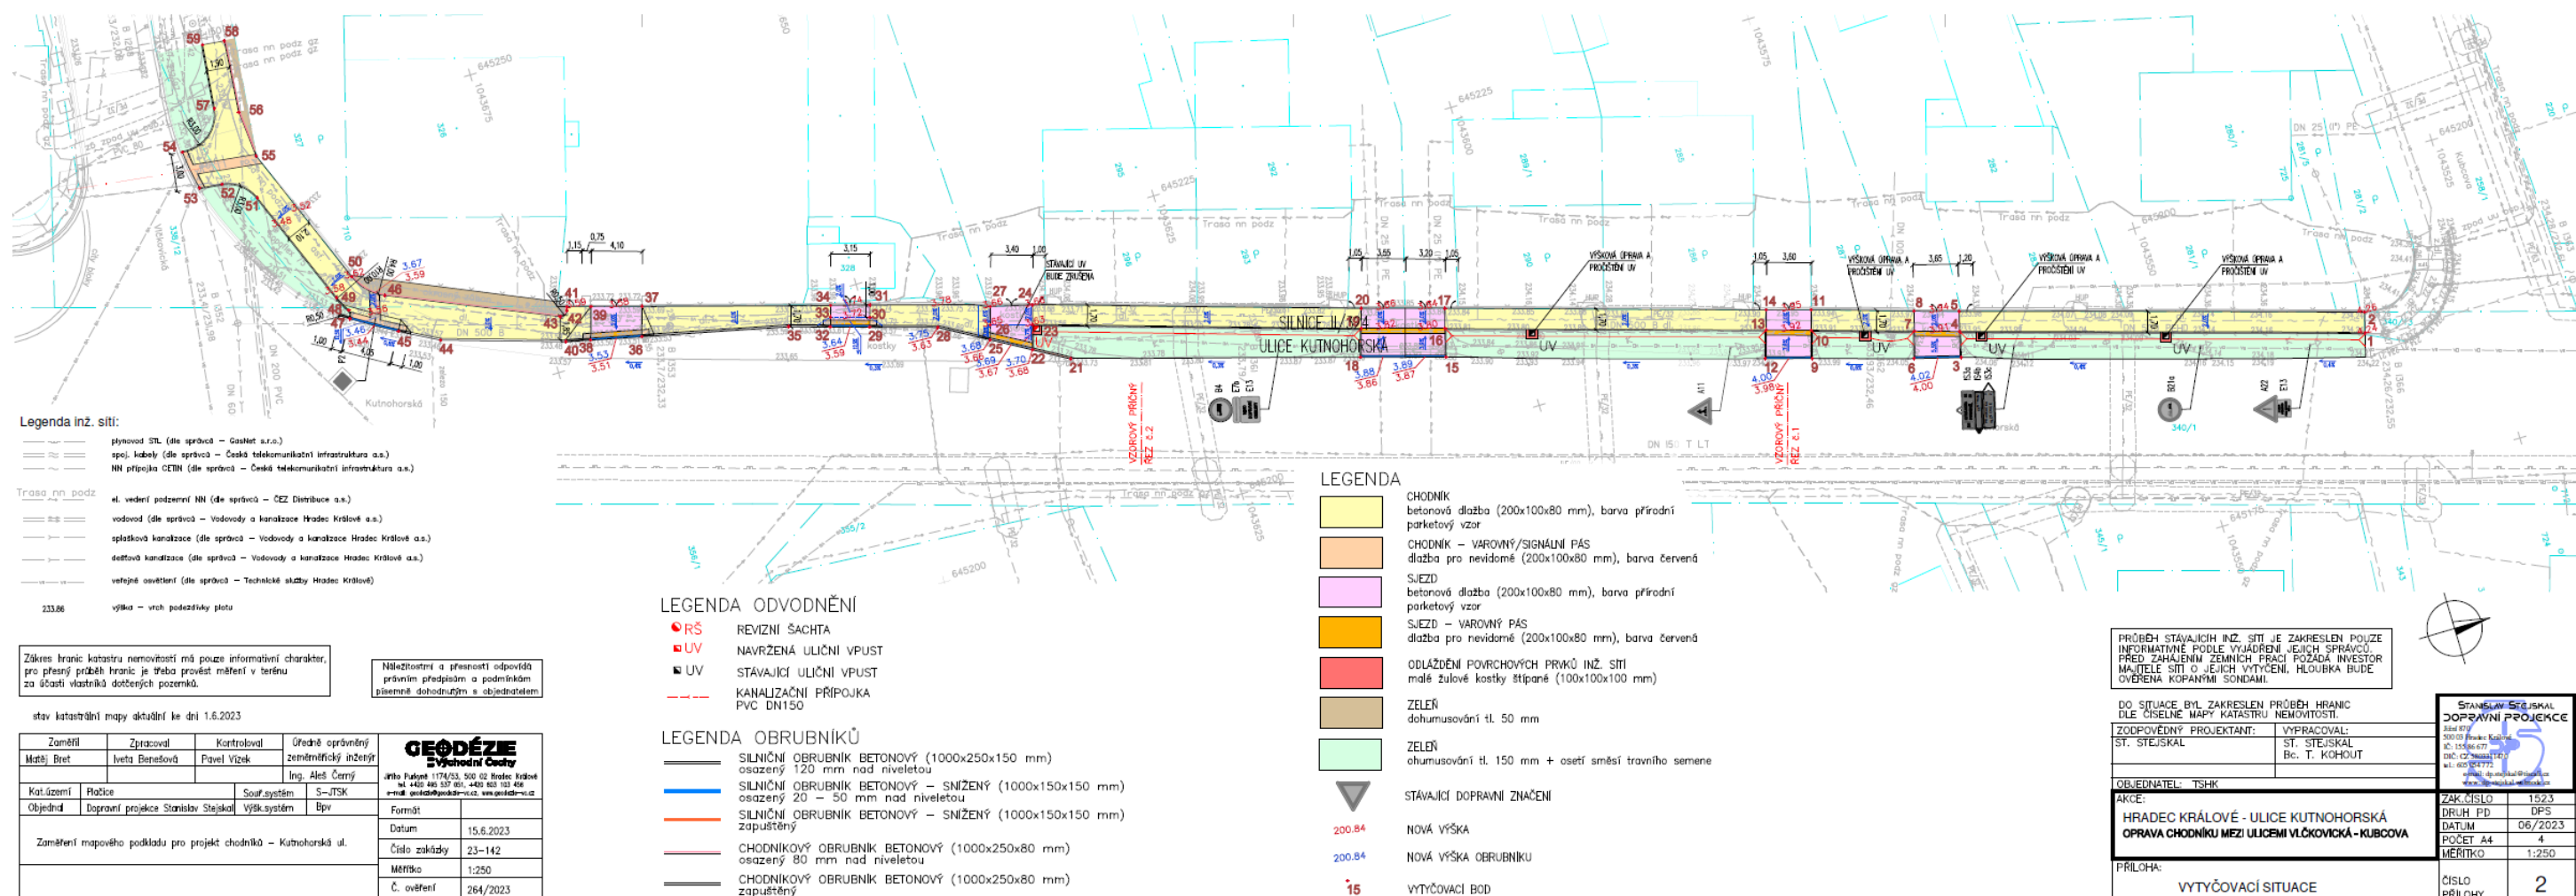
ZÁKAZNICKÉ CENTRUM: 491 009 007

Magnalink, a.s.
Pražská třída 485/3, 500 04 Hradec Králové – Kukleny
IČO: 27547469, DIČ: CZ27547469



info@magnalink.cz

www.magnalink.cz

Příloha: Vytyčovací situace žadatele**ZÁKAZNICKÉ CENTRUM: 491 009 007**

Magnalink, a.s.

Pražská třída 485/3, 500 04 Hradec Králové – Kukleny

IČO: 27547469, DIČ: CZ27547469

Organizace je zapsána v obchodním rejstříku vedeném Krajským soudem v Hradci Králové, v oddílu B, vložka 2797.



info@magnalink.cz

www.magnalink.cz