


BOURACÍ PRÁCE

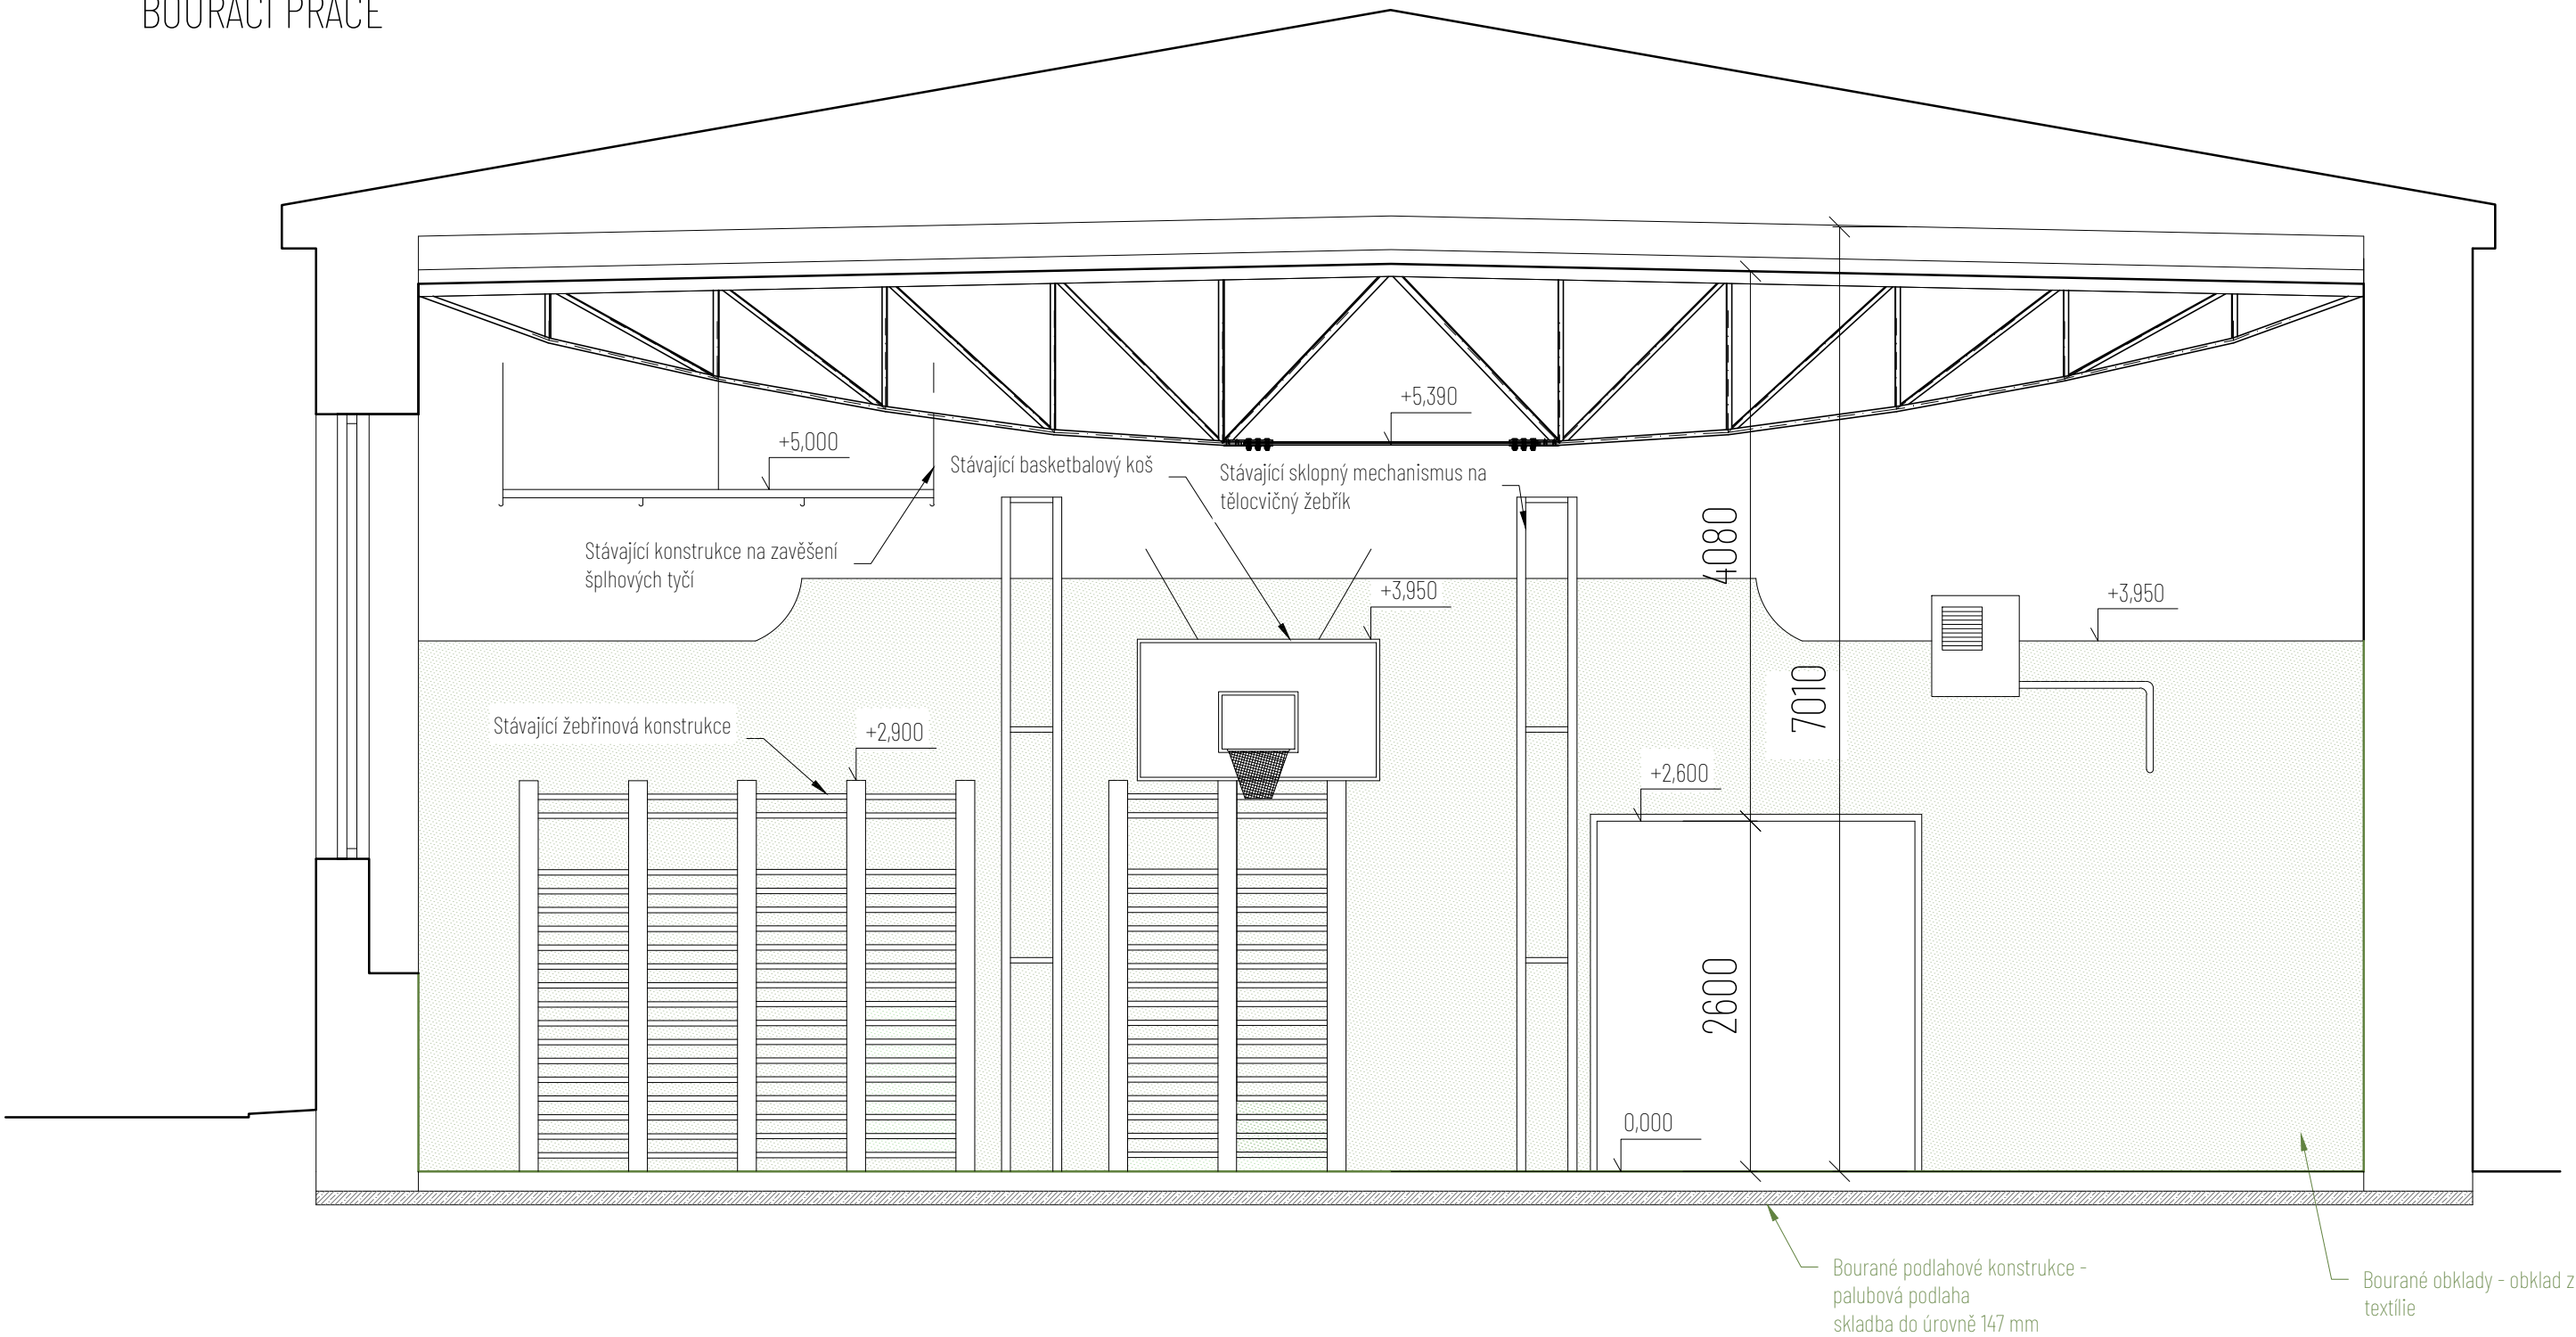

Navrhovaný stav

Legenda materiálů


- Stávající konstrukce
- Sportovní palubová podlaha
- Polyuretanová sportovní podlaha
- Dřevěný akustický obklad

Bourací práce

Legenda materiálů

- Stávající konstrukce
- Bourané podlahové konstrukce - palubková podlaha tělocvičny
- Bourané podlahové konstrukce - gumová desková podlaha tělocvičny
- Bourané obklady - obklad z textílie

NAVRHOVANÝ STAV

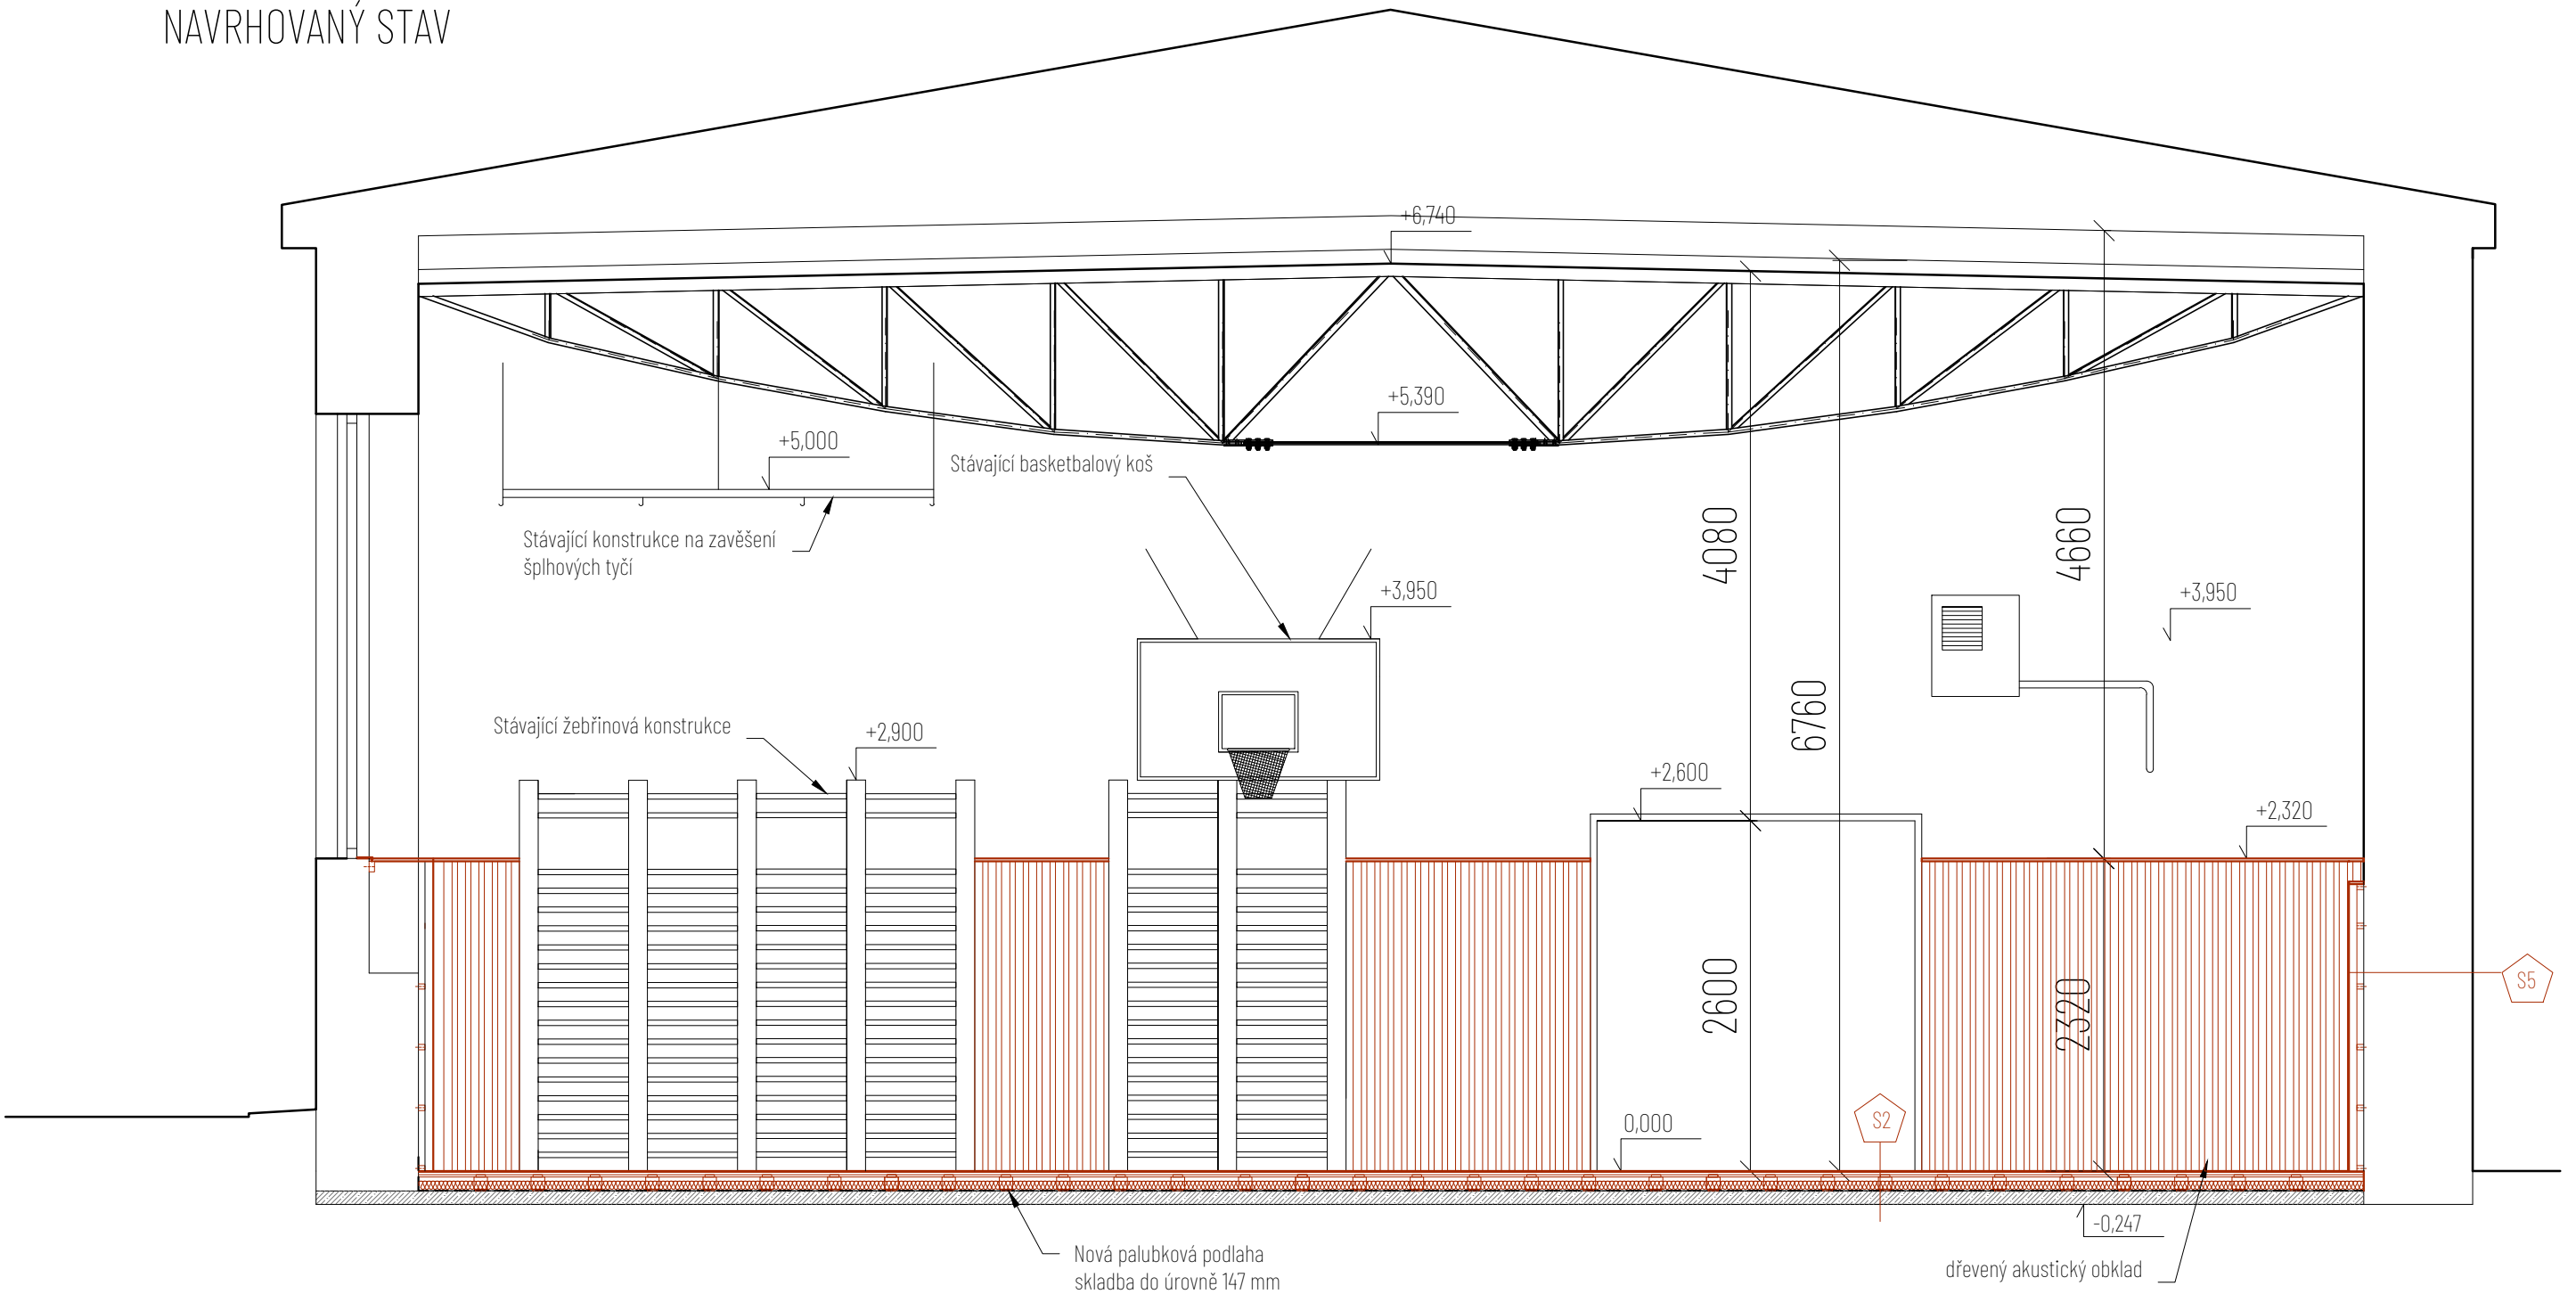

SPOLUPRÁCE Projekční a inženýrská činnost		VYPRACOVAL Ing. et Ing. arch. Jakub Mikel, Tereza Svobodová	SPOLÉČNOST MAJAG IČO: 09614702 DIČ: CZ09614702 602 00 Brno-střed Malinovského náměstí 603/4,	
KONTAKT		tel.: +420 736 651 103, E-mail: atelier@majag.cz		
ZODPOVĚDNÝ PROJEKTANT		Ing. Jaroslav Čepický	ČKAIT: č. 1004103, obor Pozemní stavby	INVESTOR Město Zábřeh Masarykovo náměstí 510/6 789 01 Zábřeh
ZAKÁZKA	Zjednodušená dokumentace tělocvičny, ZŠ Boženy Němcové 1053/15	Obec: Zábřeh [541354] Katastr. území: Zábřeh na Moravě [789429]	Parcelní číslo: st. 1136	ČÁST Architektonicko-stavební řešení
STUPĚŇ	DPS	MĚŘÍTKO	1:50	VÝKRES Řezo-pohled C-C'
		DATUM	03 / 2023	Č. VÝKRESU