


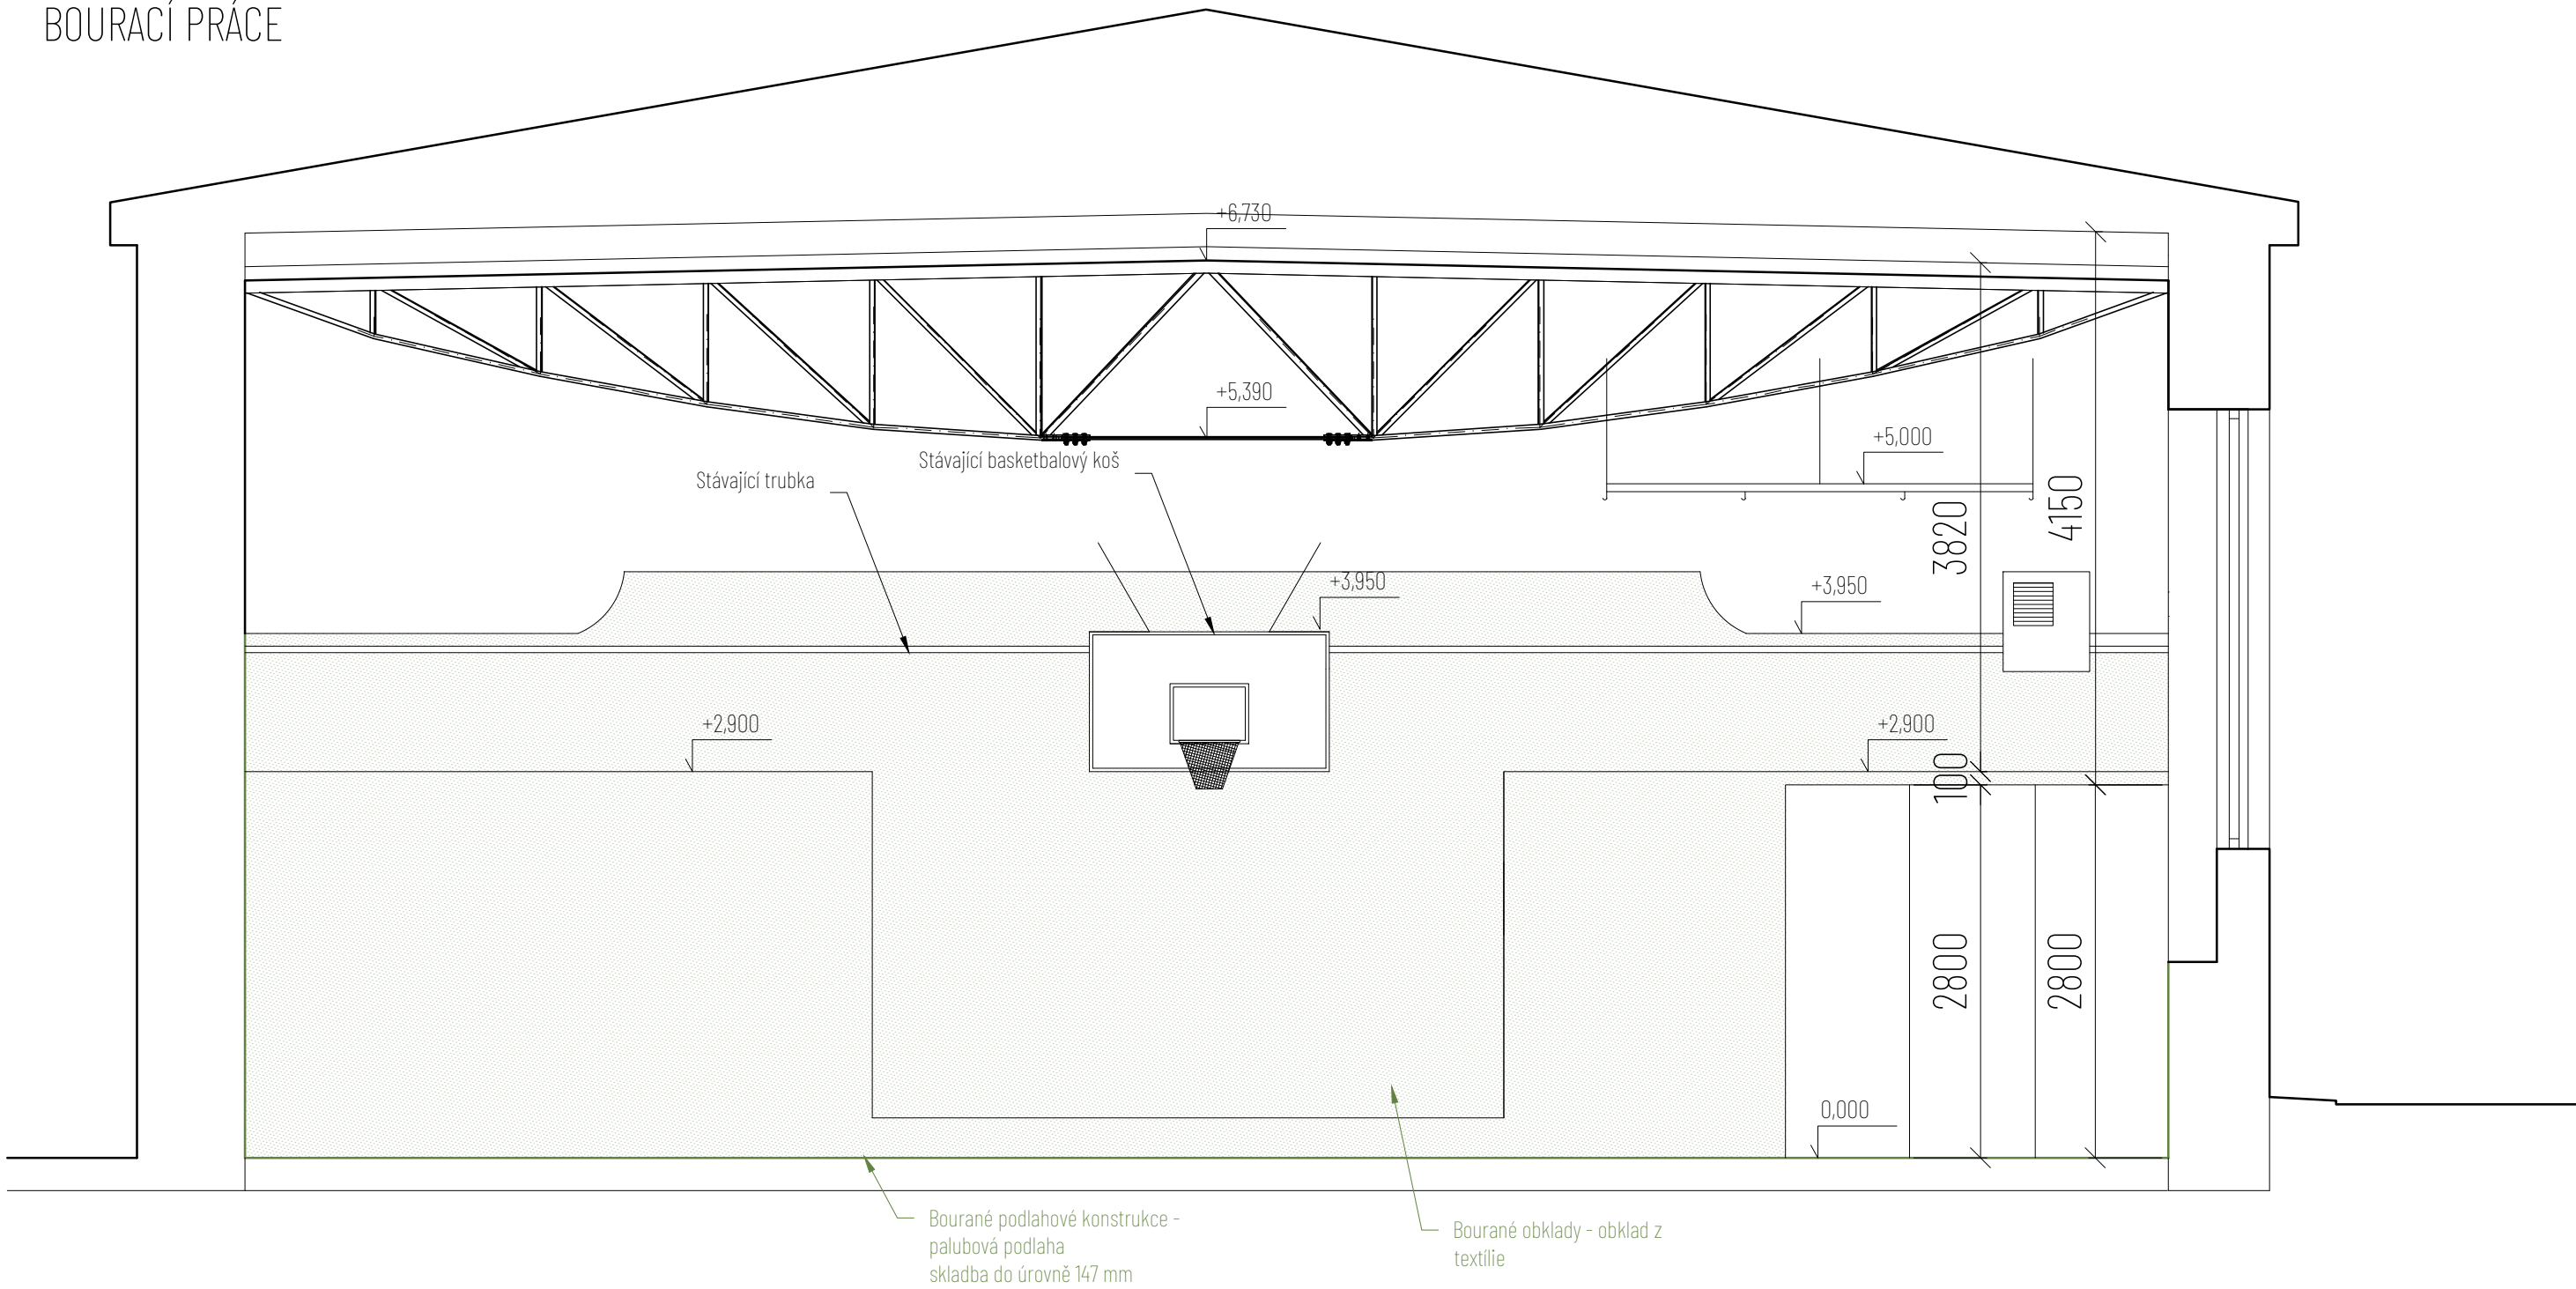

Navrhovaný stav

Legenda materiálů


- Stávající konstrukce
- Sportovní palubová podlaha
- Polyuretanová sportovní podlaha
- Dřevěný akustický obklad

Bourací práce

Legenda materiálů

- Stávající konstrukce
- Bourané podlahové konstrukce - palubková podlaha tělocvičny
- Bourané podlahové konstrukce - gumová desková podlaha tělocvičny
- Bourané obklady - obklad z textílie

NAVRHOVANÝ STAV

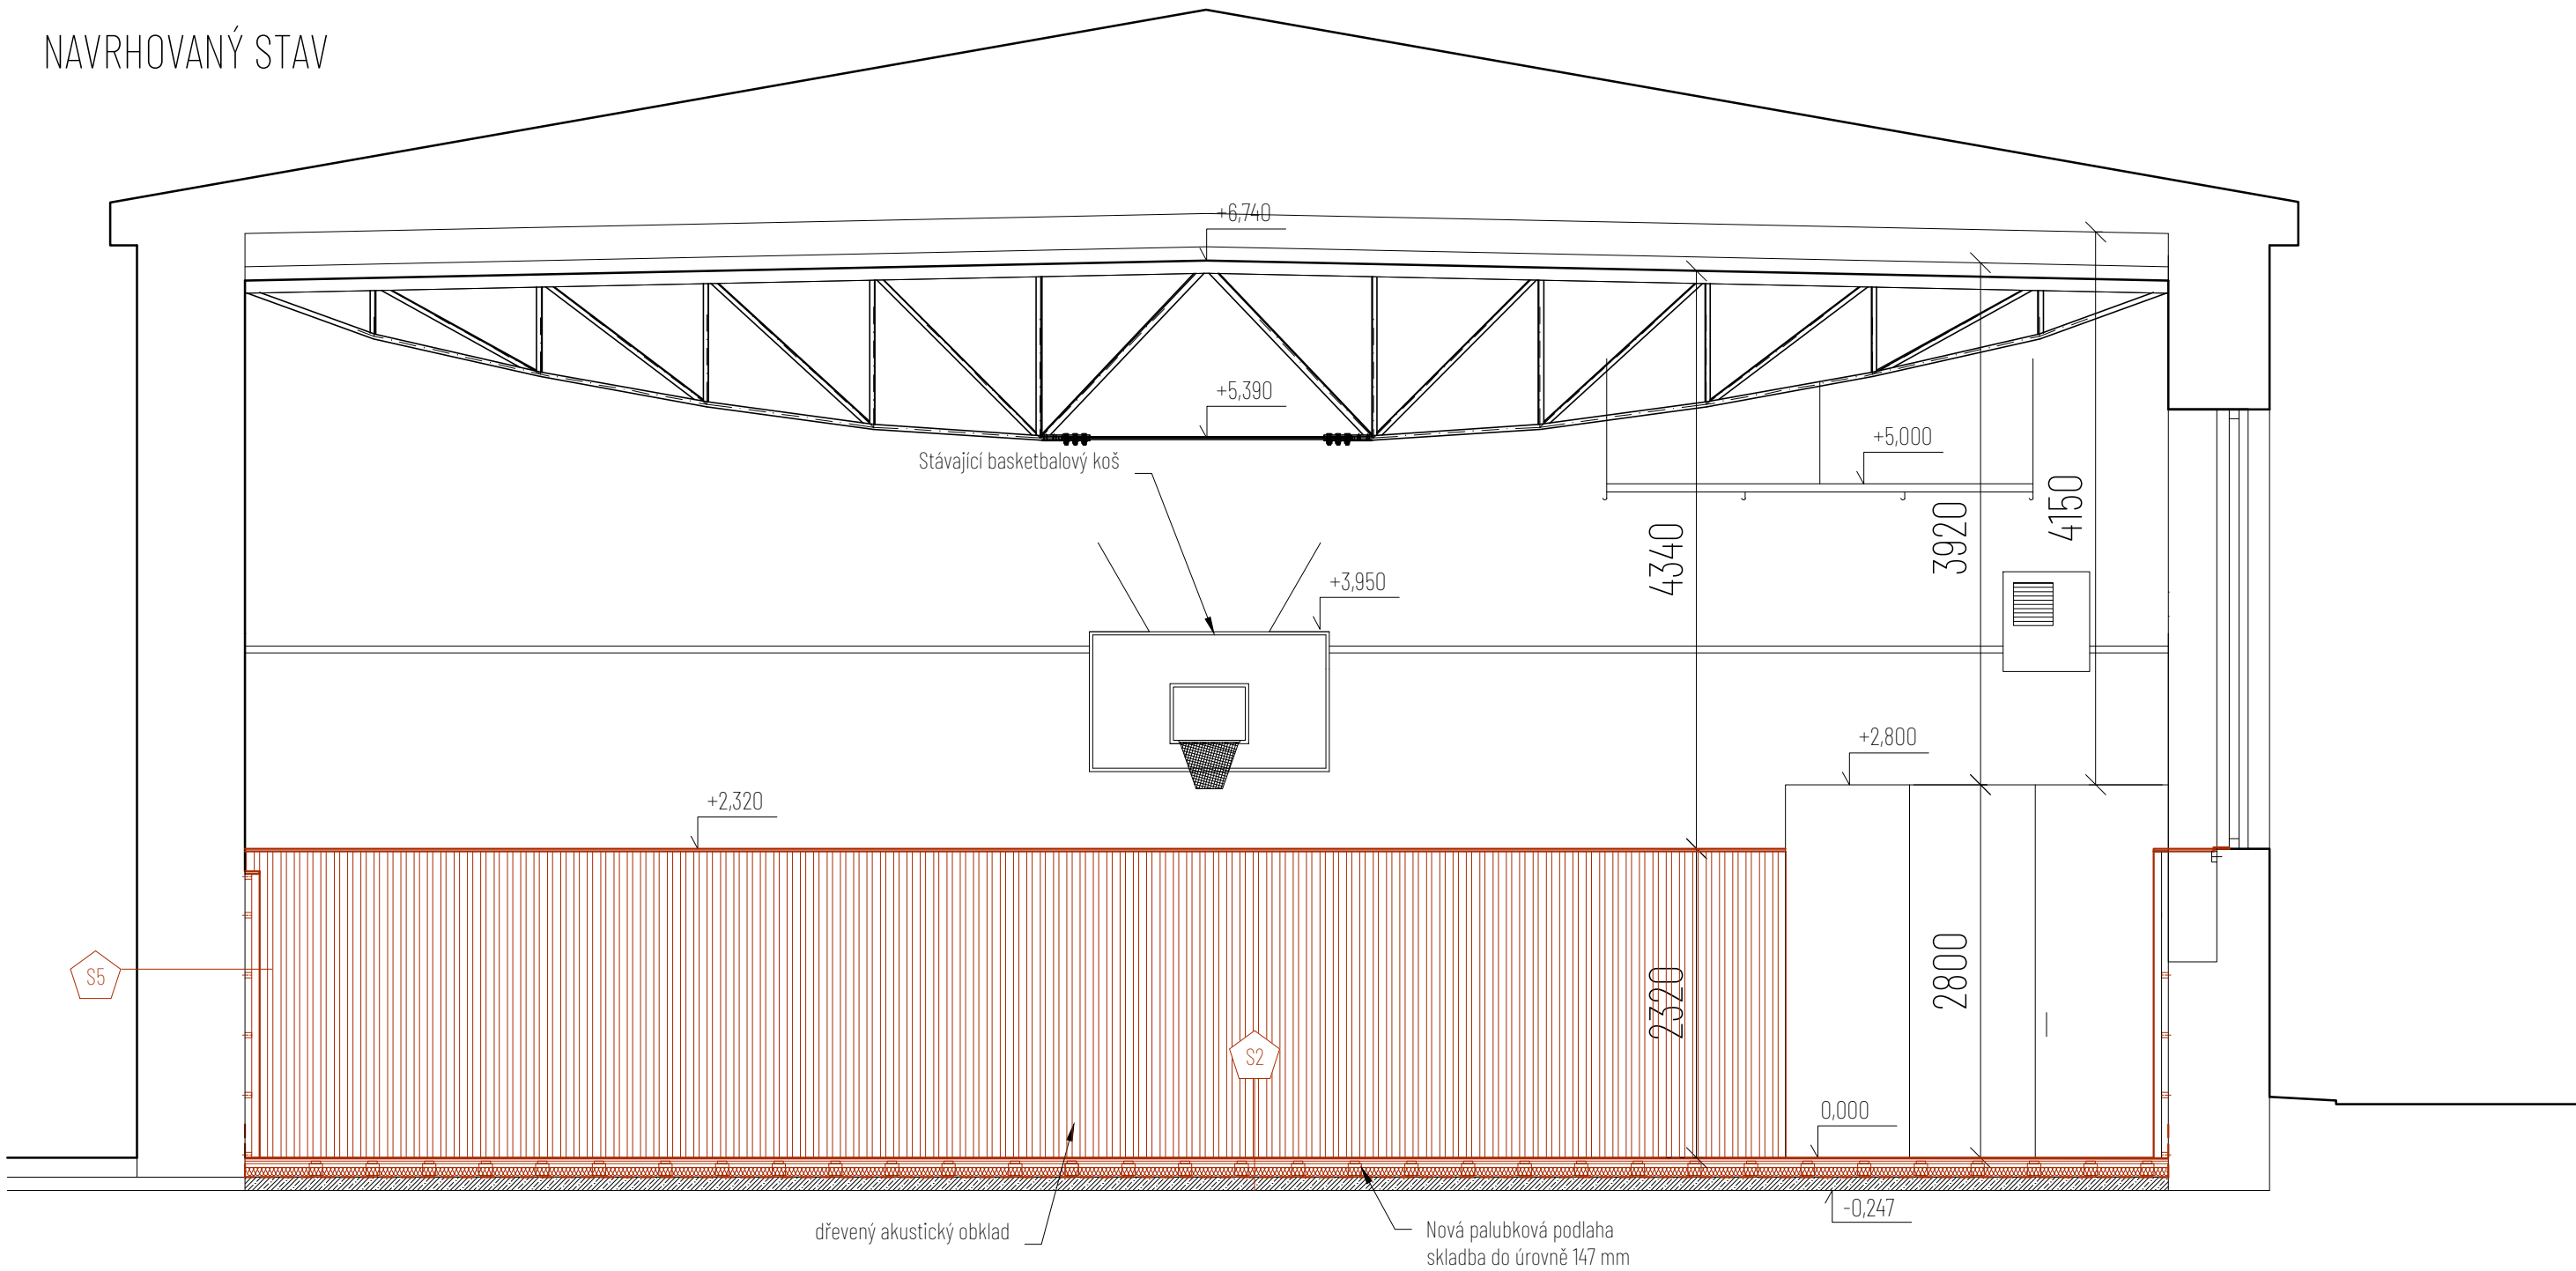

SPOLUPRÁCE Projekční a inženýrská činnost		VYPRACOVAL Ing. et Ing. arch. Jakub Mikel, Tereza Svobodová	SPOLÉČNOST MAJAG		IČO: 09614702 DIČ: CZ09614702 602 00 Brno-střed Malinovského náměstí 603/4
KONTAKT		tel.: +420 736 651 103, E-mail: atelier@majag.cz			
ZODPOVĚDNÝ PROJEKTANT		Ing. Jaroslav Čepický	ČKAIT: č. 1004103, obor Pozemní stavby		INVESTOR
				Město Zábřeh Masarykovo náměstí 510/6 789 01 Zábřeh	
ZAKÁZKA	Zjednodušená dokumentace tělocvičny, ZŠ Boženy Němcové 1053/15	Obec: Katastr. území:	Zábřeh [541354] Zábřeh na Moravě [789429]	Parcelní číslo:	st. 1136
STUPĚŇ	DPS	MĚŘÍTKO	1:50	DATUM	03 / 2023
				ČÁST	Architektonicko-stavební řešení
				VÝKRES	Řezo-pohled D-D'
				Č. VÝKRESU	