


S4 SKLADBA OBKLADU Z PŘEKLIŽKY - TĚLOCVIČNA 1

Broušená překližka	tl. 18 mm
Geotextilie černá	-
Tlumící prvky z SRB gumy 75x100 mm	tl. 10 mm
Dřevěný hranol 40x60 mm	tl. 40 mm
Původní stěna	-

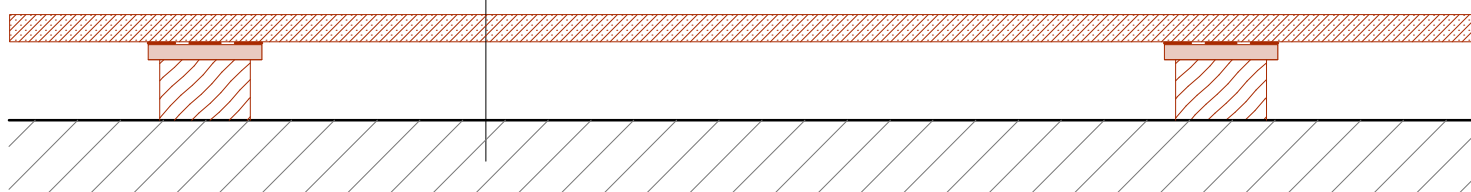

SPOLUPRÁCE
Projekční a inženýrská činnost

VYPRACOVAL
Ing. et Ing. arch. Jakub Mikel, Tereza Svobodová
KONTAKT
tel.: +420 736 651103, E-mail: atelier@majag.cz

SPOLEČNOST
MAJAG
IČO: 09614702
DIČ: CZ09614702
602 00 Brno-střed
Malinovského náměstí 603/4,

ZODPOVĚDNÝ PROJEKTANT
Ing. Jaroslav Čepický ČKAIT: č. 1004103, obor Pozemní stavby

INVESTOR
Město Zábřeh
Masarykovo náměstí 510/6
789 01 Zábřeh

ZAKÁZKA Zjednodušená dokumentace tělocvičny, Obec: Zábřeh [541354] Parcelní číslo: st. 1136
ZŠ Boženy Němcové 1053/15 Katastr. území: Zábřeh na Moravě [789429]

STUPEŇ DPS **MĚŘÍTKO** 1:5 **DATUM** 03 / 2023

ČÁST
Architektonicko-stavební řešení

VÝKRES
Detail skladby - tělocvična 1

Č. VÝKRESU