


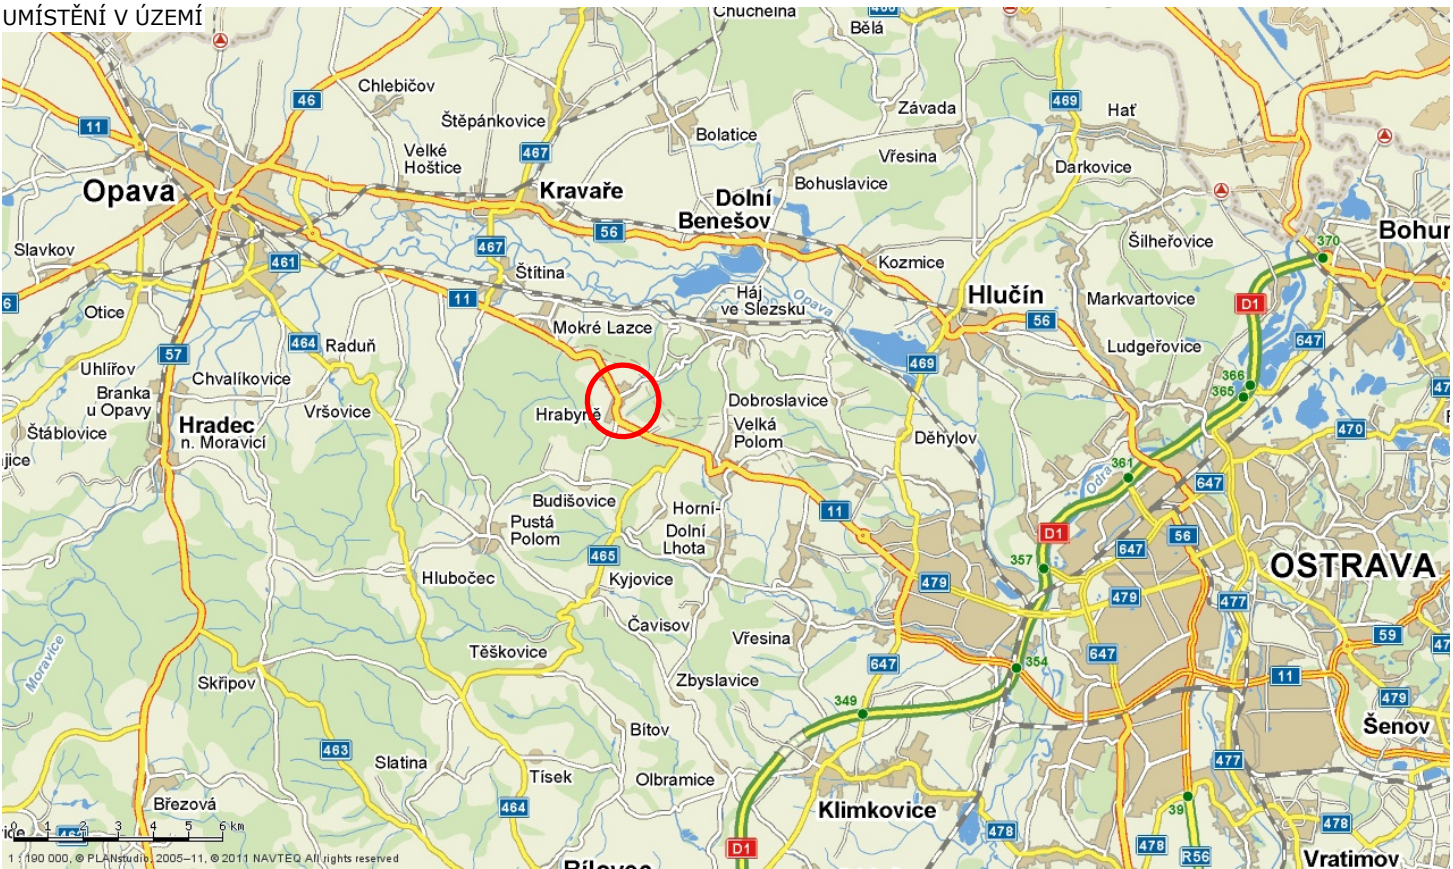

LEGENDA

OBJEKT MŠ HRABYNĚ č.p. 170



|                                                                       |                        |                                                                                 |                                                             |
|-----------------------------------------------------------------------|------------------------|---------------------------------------------------------------------------------|-------------------------------------------------------------|
| INVESTOR:                                                             |                        | Obec Hrabyně<br>Hrabyně 70<br>747 63 Hrabyně<br>IČ: 00300136<br>DIC: CZ00300136 |                                                             |
| PROJEKTANT:                                                           |                        |                                                                                 |                                                             |
| ZODP. PROJEKTANT:                                                     | Ing. HOMOLA Jan        | Ing. Homola Jan<br>Mírová 627/17<br>747 23 Bolatice                             | IČ: 86935178<br>TEL.: 605 855 432<br>email: vauban@email.cz |
| VYPRACOVAL:                                                           | Ing. HOMOLA Jan        |                                                                                 |                                                             |
| STAVEBNÍ OBJEKT:                                                      |                        |                                                                                 |                                                             |
| C. SITUAČNÍ VÝKRESY                                                   |                        |                                                                                 |                                                             |
| AKCE:                                                                 |                        |                                                                                 |                                                             |
| OBEC: HRABYNĚ                                                         | K.Ú.: HRABYNĚ 646601   | FORMÁT                                                                          | 2 x A4                                                      |
| REKONSTRUKCE MATEŘSKÉ ŠKOLY V OBCI HRABYNĚ<br>REALIZACE ÚSPOR ENERGIE |                        | DATUM                                                                           | 2013-05                                                     |
|                                                                       |                        | STUPEŇ                                                                          | DPS                                                         |
|                                                                       |                        | ZAKÁZKOVÉ ČÍSLO                                                                 | 279/III.                                                    |
| VÝKRES:                                                               | SITUACE ŠIRŠÍCH VZTAHŮ | MĚŘÍTKO:                                                                        | ČÍSLO VÝKRESU:<br><br>C.01.                                 |