


PODCHOD VODOVODNÍHO POTRUBÍ POD SILNICÍ III/0496
VODOVOD – ŘAD "V1"

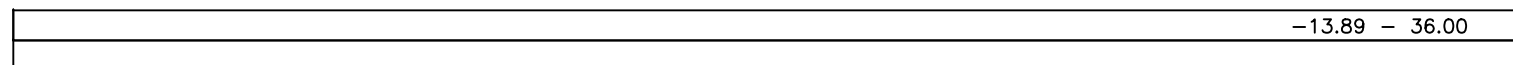

- 1 CHRÁNIČKA HDPE D 160 PE100 RC SDR 11 DL. 41,00 m
- 2 PROJEKTOVANÉ VODOVODNÍ POTRUBÍ PE D 63 SDR 11
- 3 KLUZNÉ VYMEZOVACÍ OBJÍMKY RACI-TYP M/N,
POČET 22 ks, á 1 m
- 4 ZAJIŠŤOVACÍ PÁSKA
KONEC CHRÁNIČKY UZAVŘÍT MANŽETAMI Z EPDM.

279.6	VEDOUCÍ PROJEKTANT	VYPRACOVAL	OBJEKT SO 01	FRANTIŠEK DOČKAL	
	FRANTIŠEK DOČKAL	FRANTIŠEK DOČKAL		U Pivovaru 98, Lukov, 763 17	
20.50	INVESTOR: MĚSTO VIZOVICE			DATUM	10/2017
	VIZOVICE RAZOV - DOPLNĚNÍ VODOVODU ŘAD "V1"			FORMÁT	3x A4
				STUPEŇ	DUR, DSP
	PODCHOD VODOVODNÍHO POTRUBÍ POD SILNICÍ III/0496			1:100	05