


POVRCH
KATASTR

	141.32	349.59
ASFALT	ŠTĚRK	
UNKOVICE		349.59

ULICE FARSKÁ

SKLONOVÉ POMĚRY
MĚŘÍTKA X / Y 1:500 / 1:100
LEGENDA TYPŮ ČAR
— TERÉN
— NIVELETA
— KONSTRUKCE KOMUNIKACE

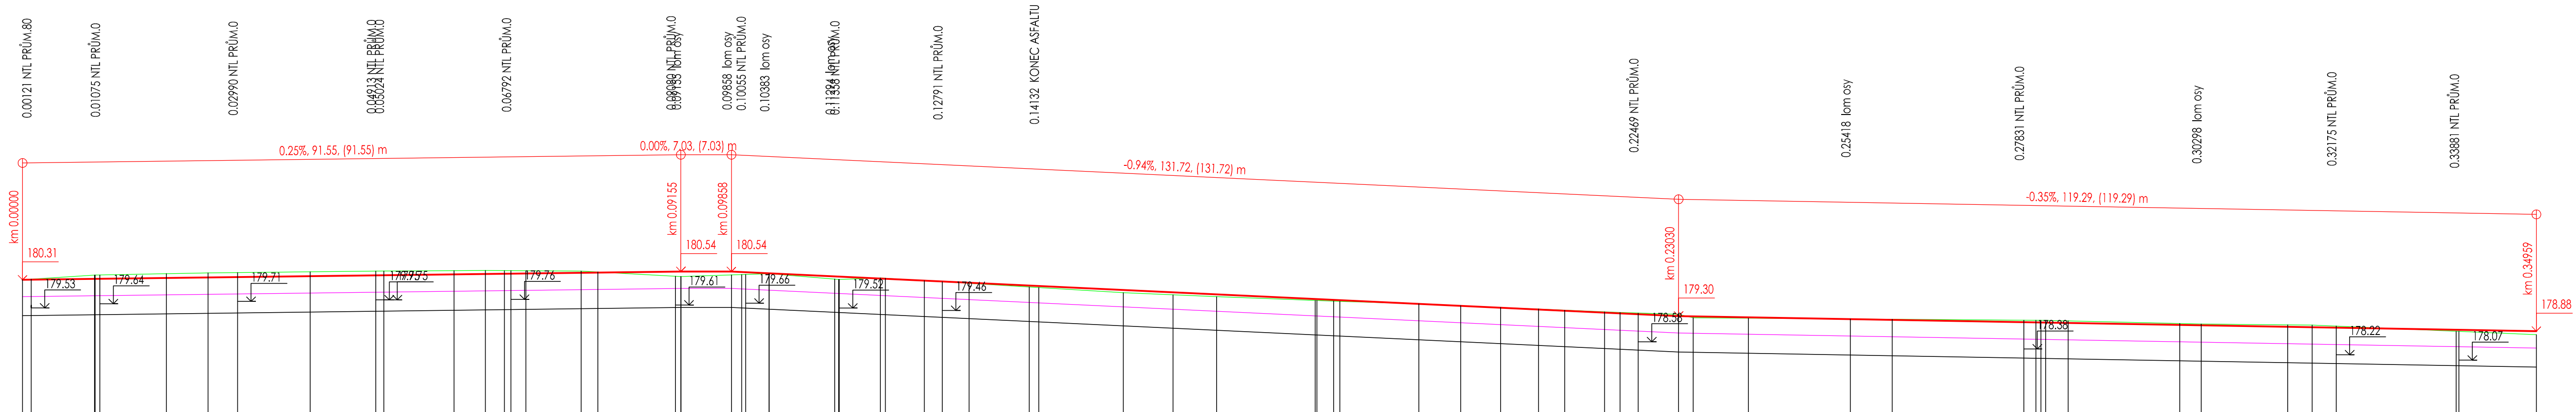

TRATIVODY

0.00 VSAKOVACÍ DRENÁŽ DL. 349.59	349.59
----------------------------------	--------

KÓTY VRCHOL. POLYGON

KÓTY NIVELET'

KÓTY TERÉNU

SROVNÁVACÍ ROVINA: 170

STANIČEN

VZDÁLENOST PŘÍČNÝCH ŘEZŮ

KONSTRUKCE KOMUNIKACÍ

SMĚROVÉ POMĚRY

ODPOV. PROJEKTANT	VYPRACOVAL	KONTROLOVAL	Ing. Milan ZEŽULA Jiráskova 12 602 00 Brno tel.: 549 240 064	
ING. MILAN ZEŽULA	ING. MILAN ZEŽULA			
INVESTOR	Obec Unkovice, PSČ 664 63		DATUM	01/2014
MÍSTO STAVBY	Umkovice		FORMÁT	S A4
UNKOVICE - OPRAVA ULICE FARSKÁ SO 01 KOMUNIKACE A ZPEVNĚNÉ PLOCHY			STUPEŇ P.D.	DSP
			ZAKÁZKOVÉ Č.	
			ARCHIVNÍ Č.	
			MĚŘÍTKO	ČÍSLO VÝKRESU
			PODÉLNÝ PROFIL	1:500/100