



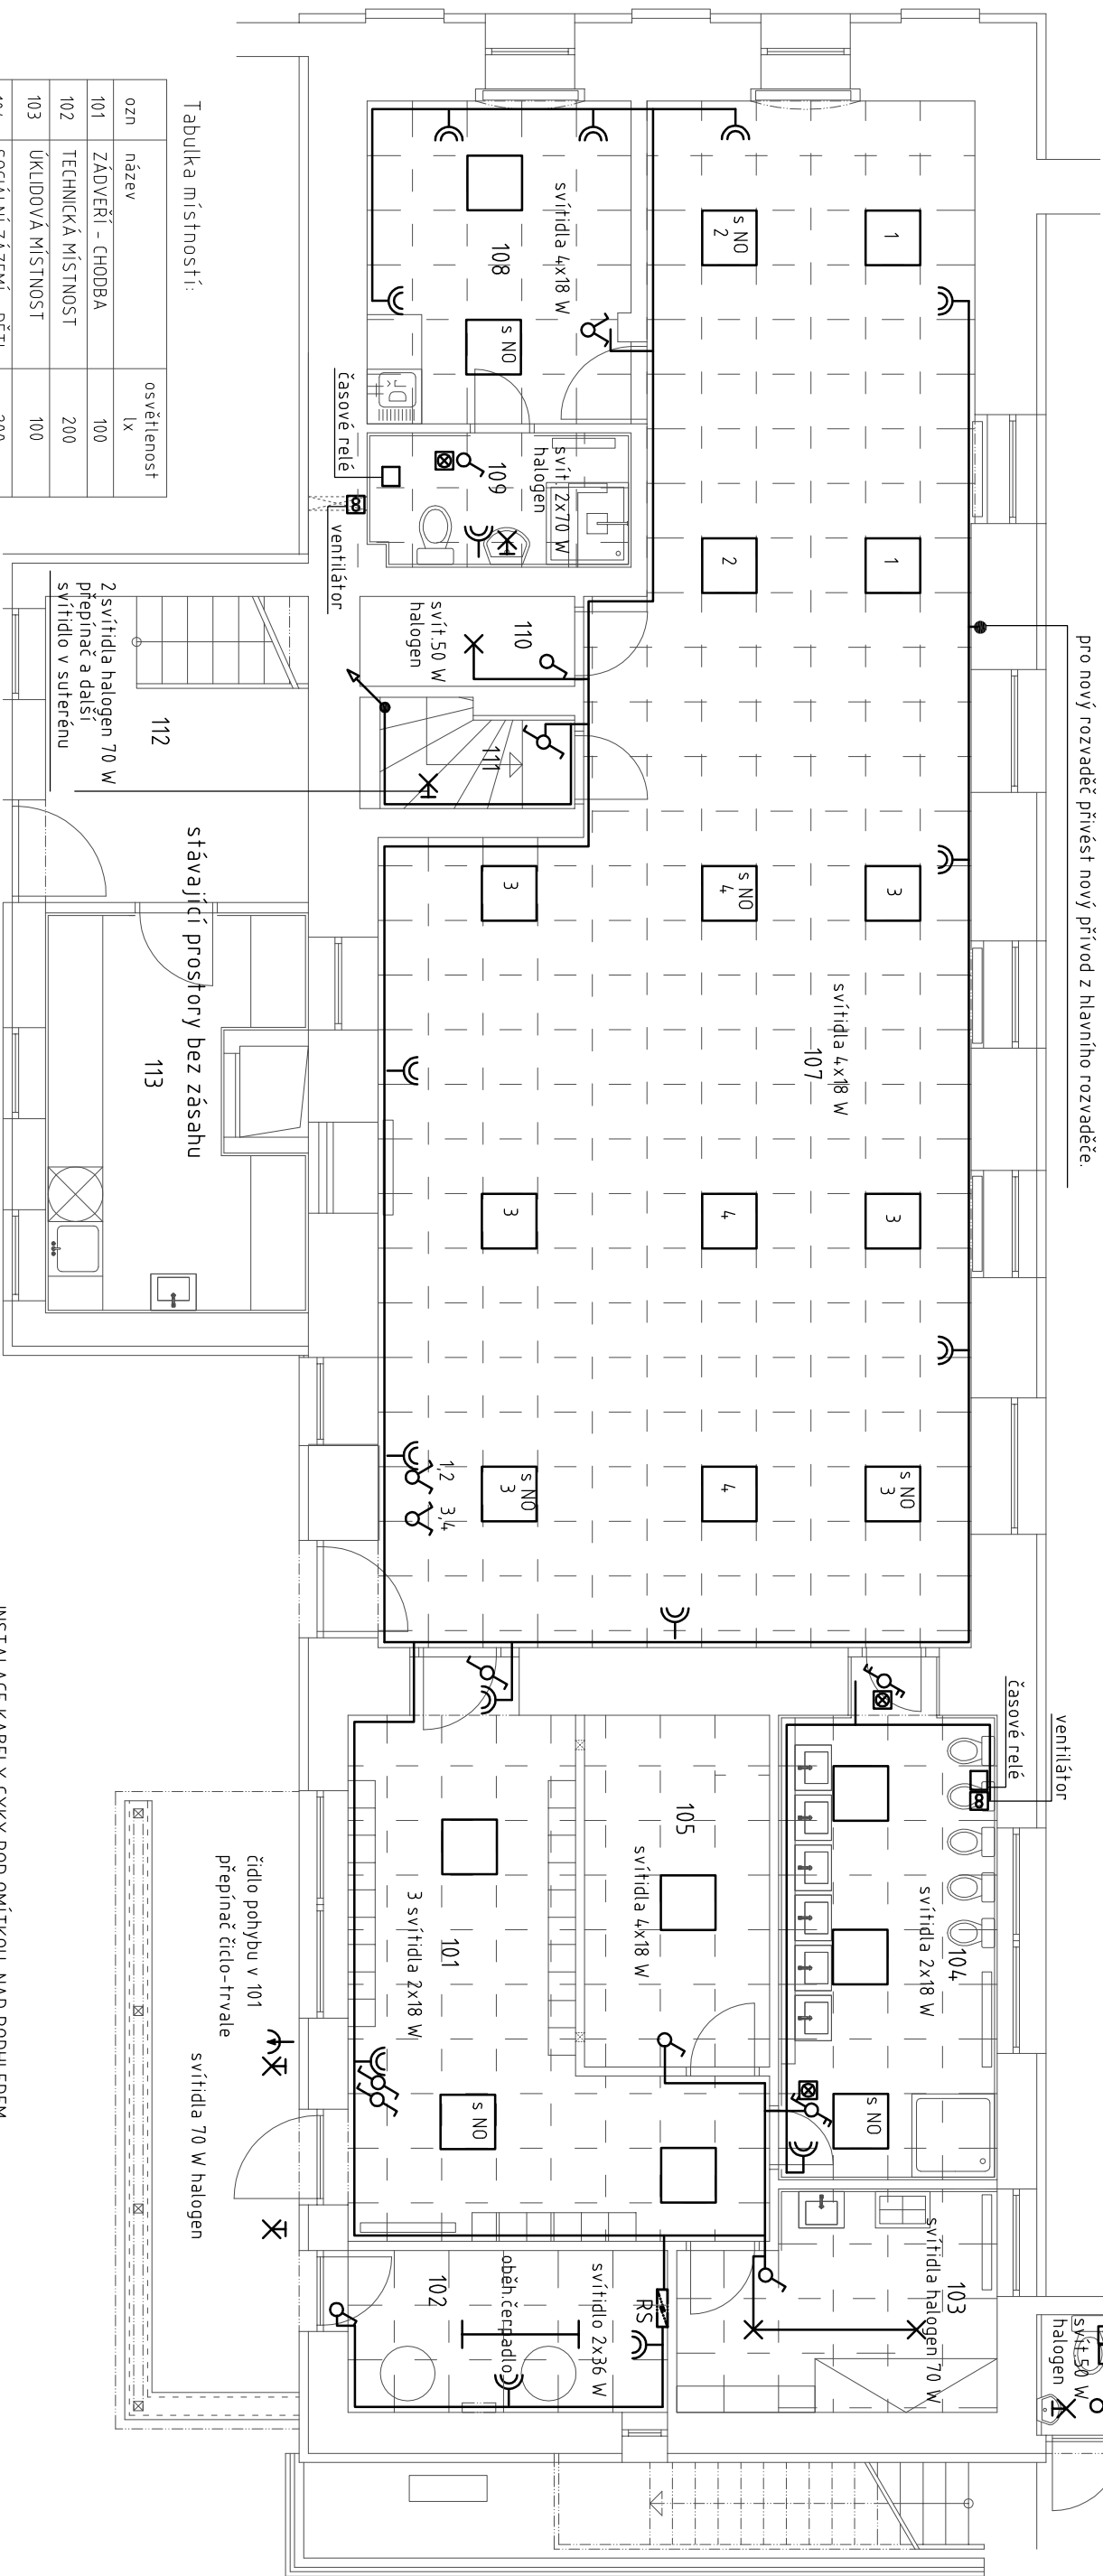

ozn	název	osvětlenost lx
101	ZÁDVEŘÍ - CHODBA	100
102	TECHNICKÁ MÍSTNOST	200
103	ÚKLIDOVÁ MÍSTNOST	100
104	SOCIÁLNÍ ZÁZEMÍ - DĚTI	200
105	SKLAD POVLÉČENÍ	100
106	VENKOVNÍ WC	200
107	DENNÍ MÍSTNOST	300
108	DENNÍ MÍSTNOST UČITELÉ	300
109	SOCIÁLNÍ ZÁZEMÍ UČITELÉ	200
110	SKLAD	100
111	SCHODIŠTĚ DO SKLEPA	100
112	VSTUP DO MŠ V PODKROVÍ	100
113	VÝDEJ JÍDLA	300

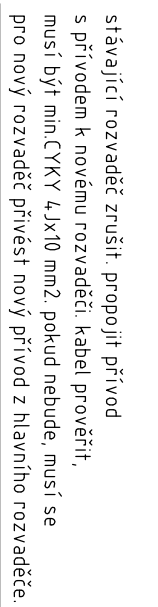