


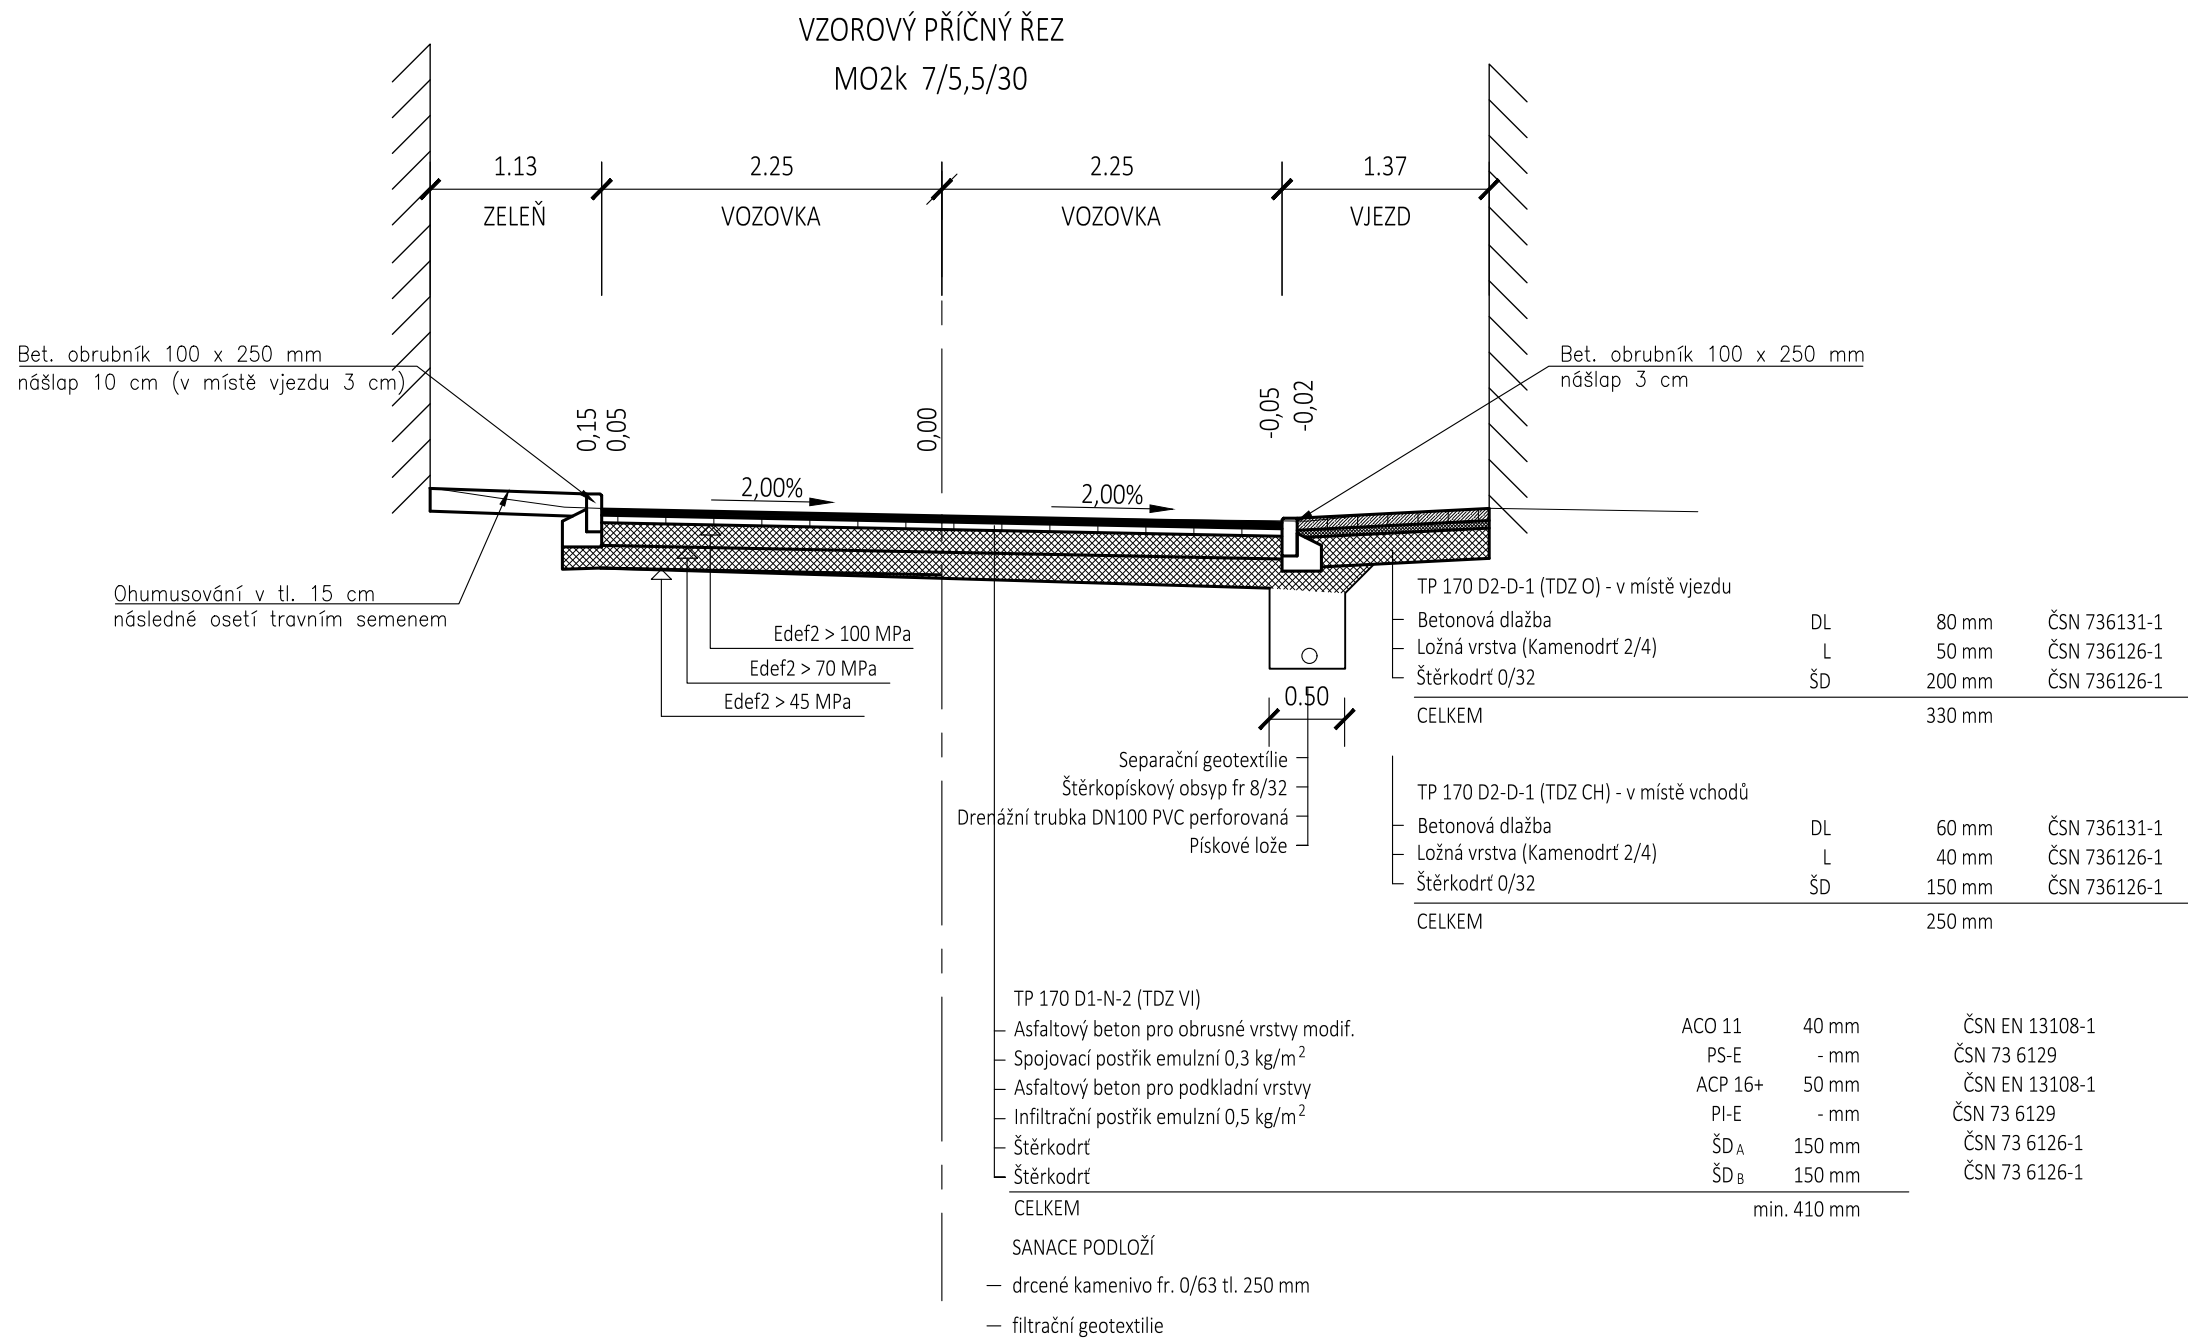

Pozn.
Zemní pláň musí být hutněna na hodnoty deformačního modulu přetvárnosti Edef,2=45MPa v případě výskytu jemnozrných zemin v podloží, resp.120MPa u nesoudržných zemin na základě statické zatěžovací zkoušky. V případě, že nebude možno dosáhnout těchto hodnot, je nutno počítat s vícenáklady na sanaci zeminy (vápnění nebo výměna zeminy) v aktivní zóně.
Dle geologického průzkumu by mělo z důvodu nevhodných zemin v aktivní zóně dojít k výměně zeminy v tloušťce 500 mm pod úrovní zemní pláně. Pro sanaci je možné použít recyklát (asfaltový, betonový)

Podmínky pokládky postřiku:
Postřikové technologie lze provádět při teplotách ovzduší minimálně +5°C v průměru za posledních 24 hodin před vlastním prováděním.

Souřadnicový systém JTSK		Výškový systém Bpv	
FanIT		FanIT s.r.o., Kublov 210, 267 41 Kublov tel. 605 127 051, e-mail: info@fanit.cz	
hlavní inženýr projektu:	odpovědný projektant:	vypracoval:	
Ing. Tomáš Kapal	Ing. Tomáš Kapal	Ing. Tomáš Kapal	
Místo stavby:	Rudná, ulice Karlova		
Katastr:	K.Ú. Dušníky u Rudné, 743313		
Stavebník:	Město Rudná, Masarykova 94/53, 252 19 Rudná		

Akce:	OPRAVA ULICE KARLOVA parc. č. 510 k.ú Dušníky u Rudné	Stupeň:	DSP+DPS
		Datum:	ČERVEN 2018
		Měřítko:	1:50
		Formát:	3 x A4
		Číslo paré:	
Část:	C.Stavební část		
Příloha:	VZOROVÝ PŘÍČNÝ ŘEZ	Číslo přílohy:	C.4