TERMINÁL V ZELENI, CHOCEŇ
M 1:50

VZOROVÝ ŘEZ D-D´

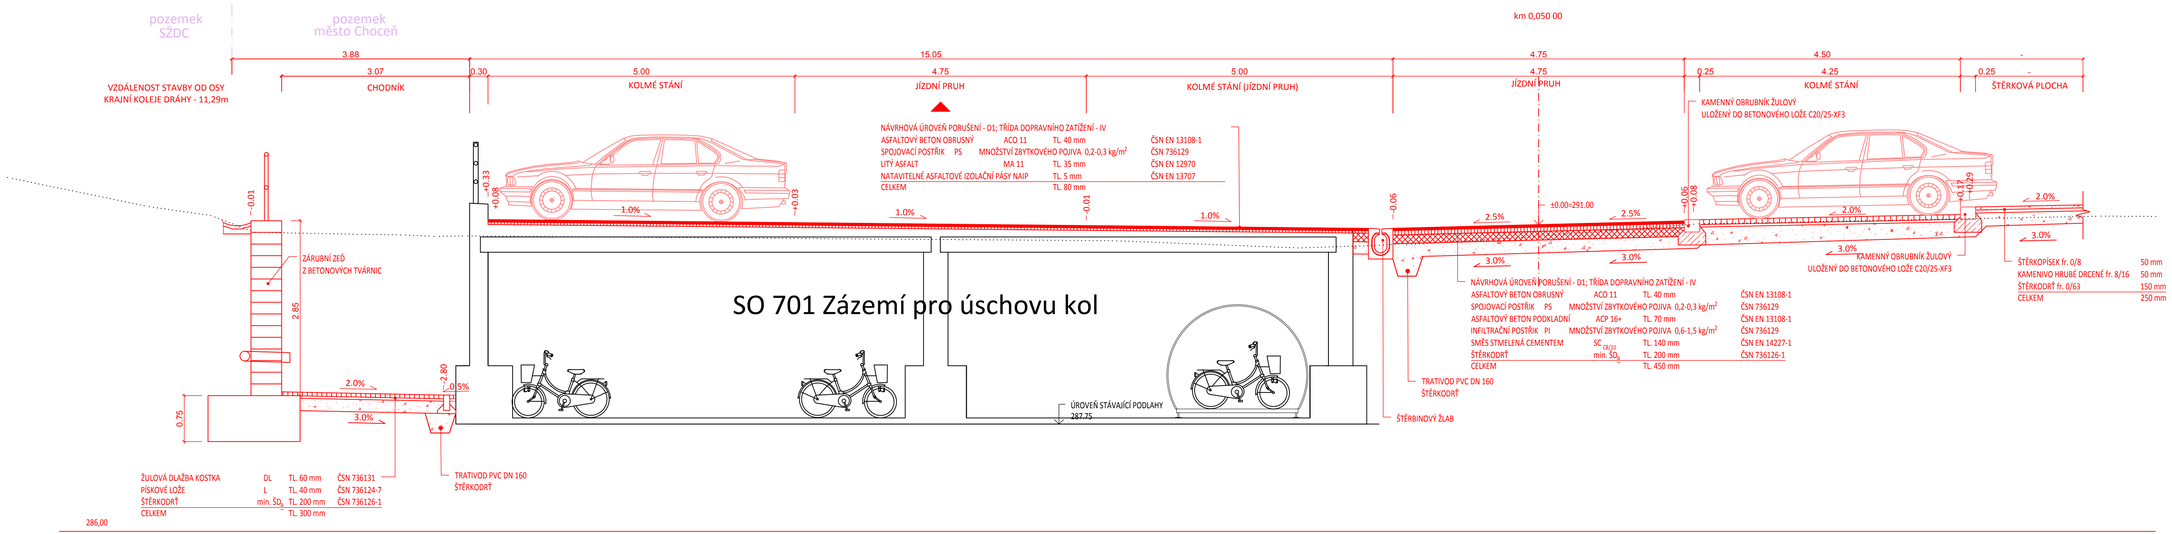

laboro atelier

B-SO101

OBJEDNATEL	Město Choceň, Jungmannova 301, 565 01 Choceň	STUPEŇ DOKUMENTACE PDPS
ZODPOVĚDNÝ PROJEKTANT	ING. PETR VALIHRACH	
VYPRACOVAL	ING. JAN ROPEK	
NÁZEV STAVBY Terminál v zeleni, Choceň		ZAK. ČÍSLO 16060
		DATUM SRPEN 2018
		FORMÁT 4 x A4
		MĚŘÍTKO 1:50
NÁZEV OBJEKTU SO101 - Dopravní terminál		POŘ. ČÍSLO 4.4 / SOUPRAVA
NÁZEV PŘÍLOHY VZOROVÉ ŘEZY		