




PŮDORYS

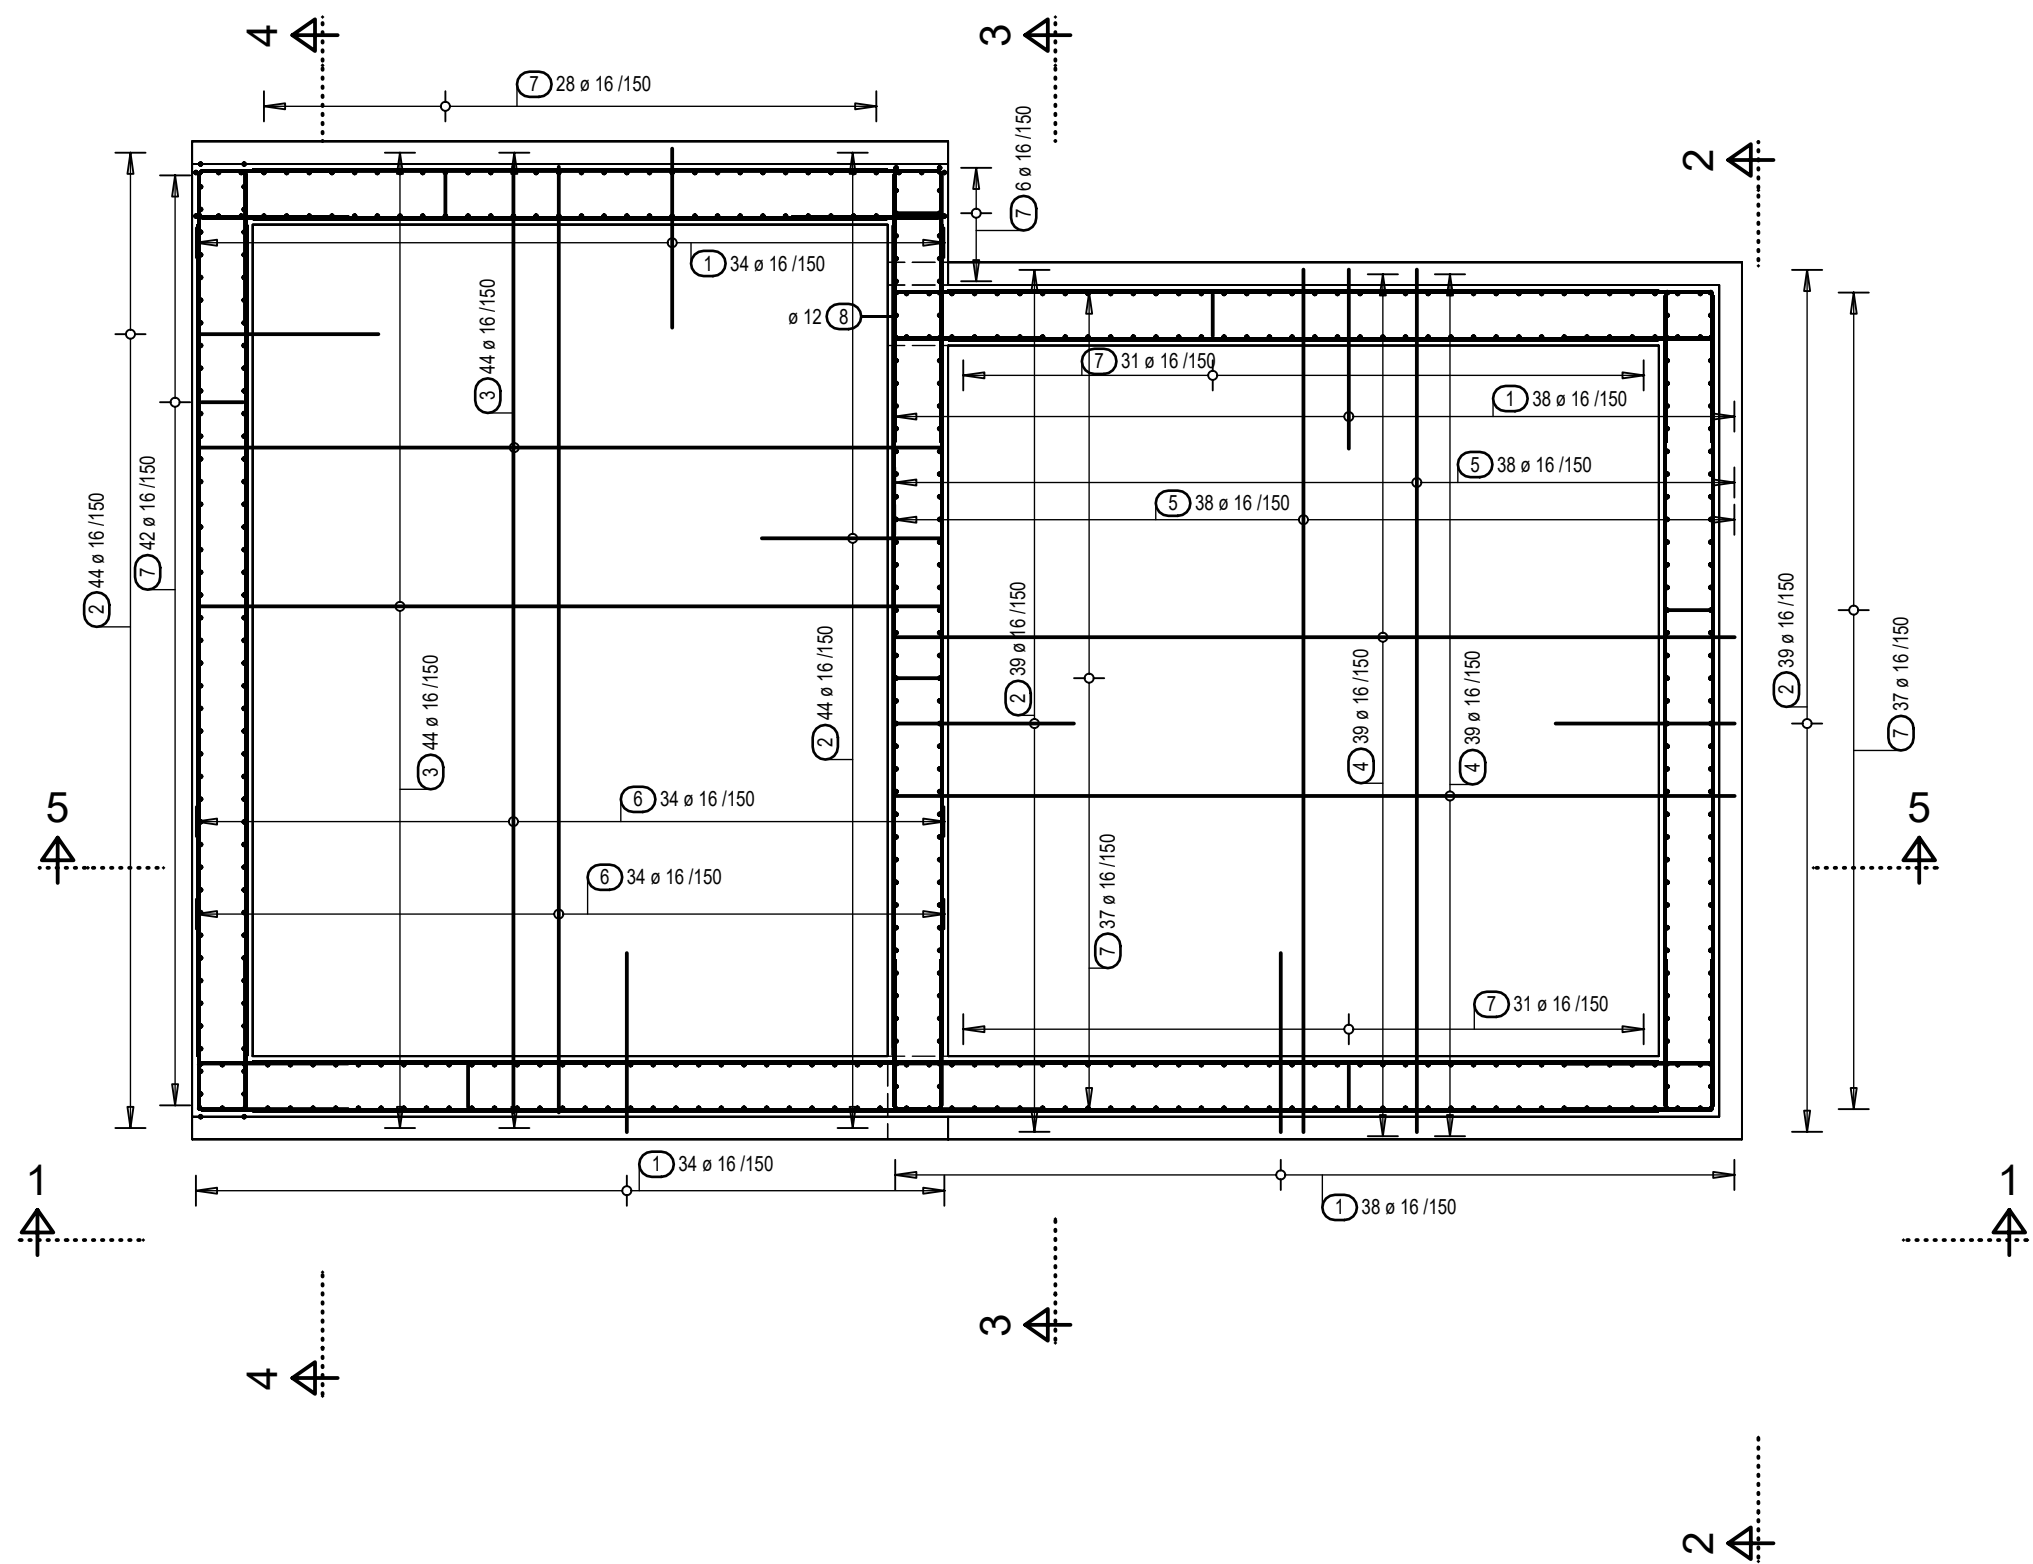


PŮDORYS

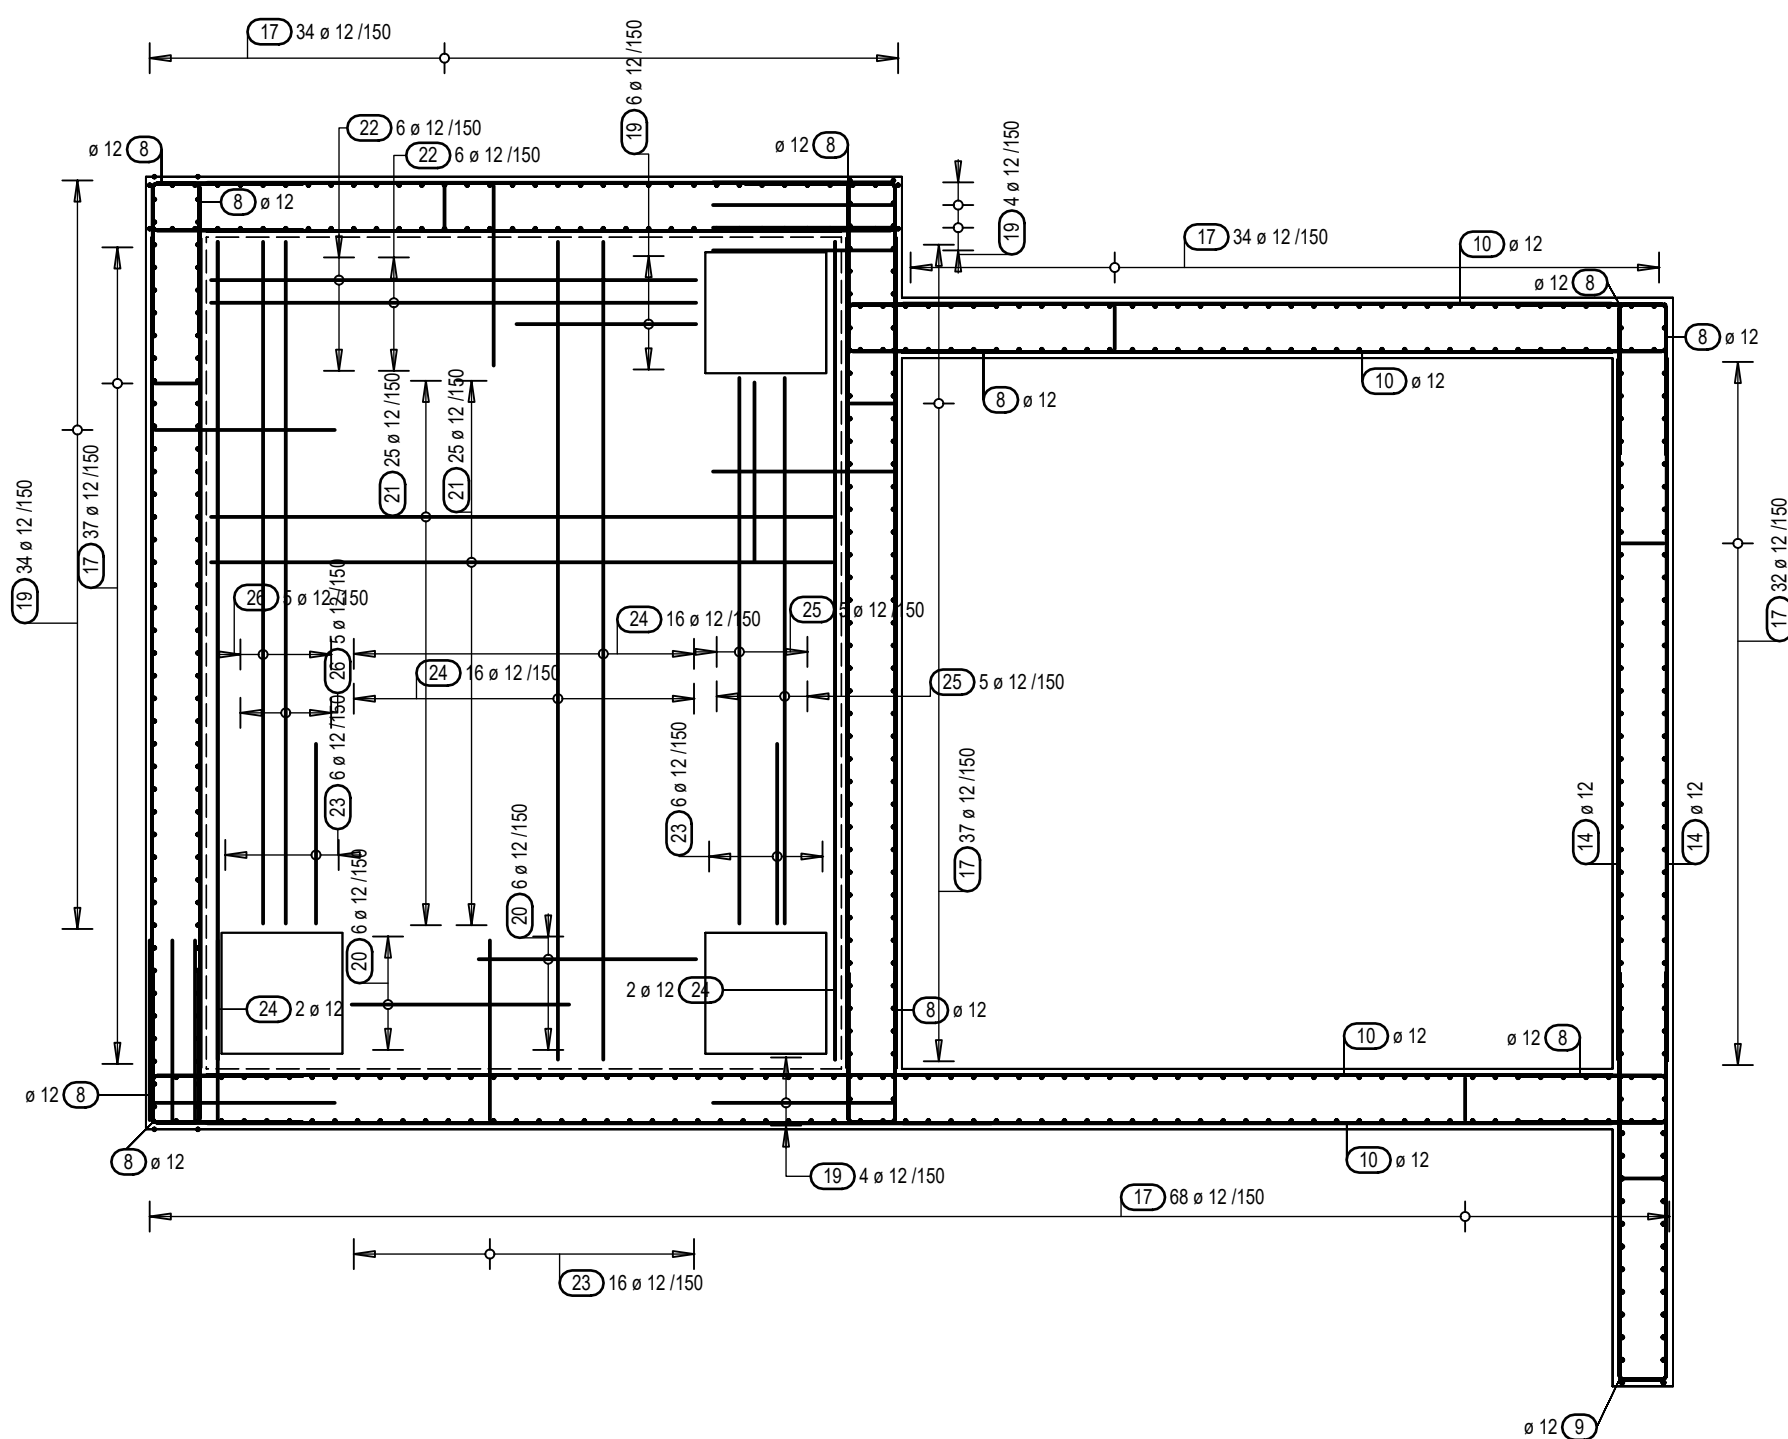


Řez 1 - 1

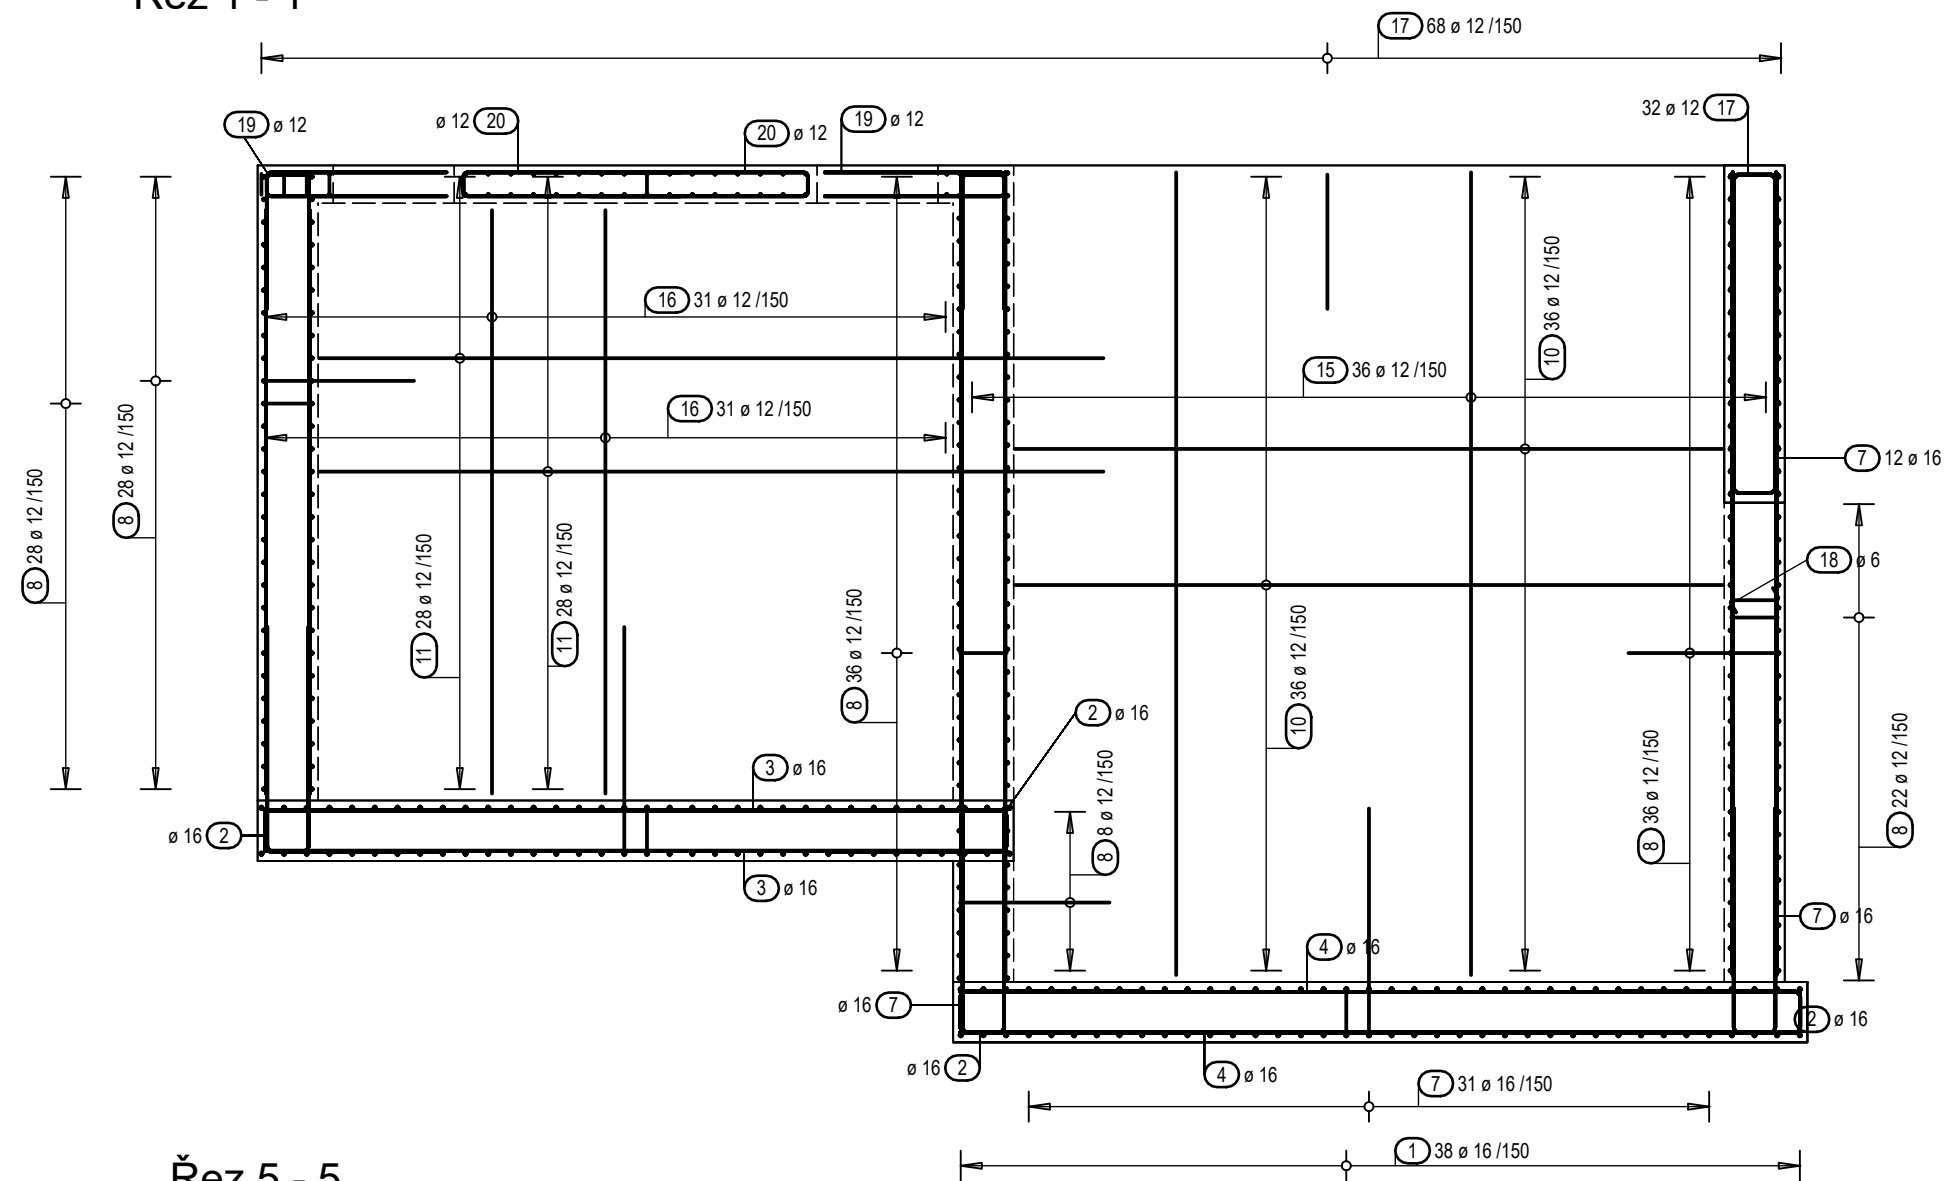



Řez 5 - 5

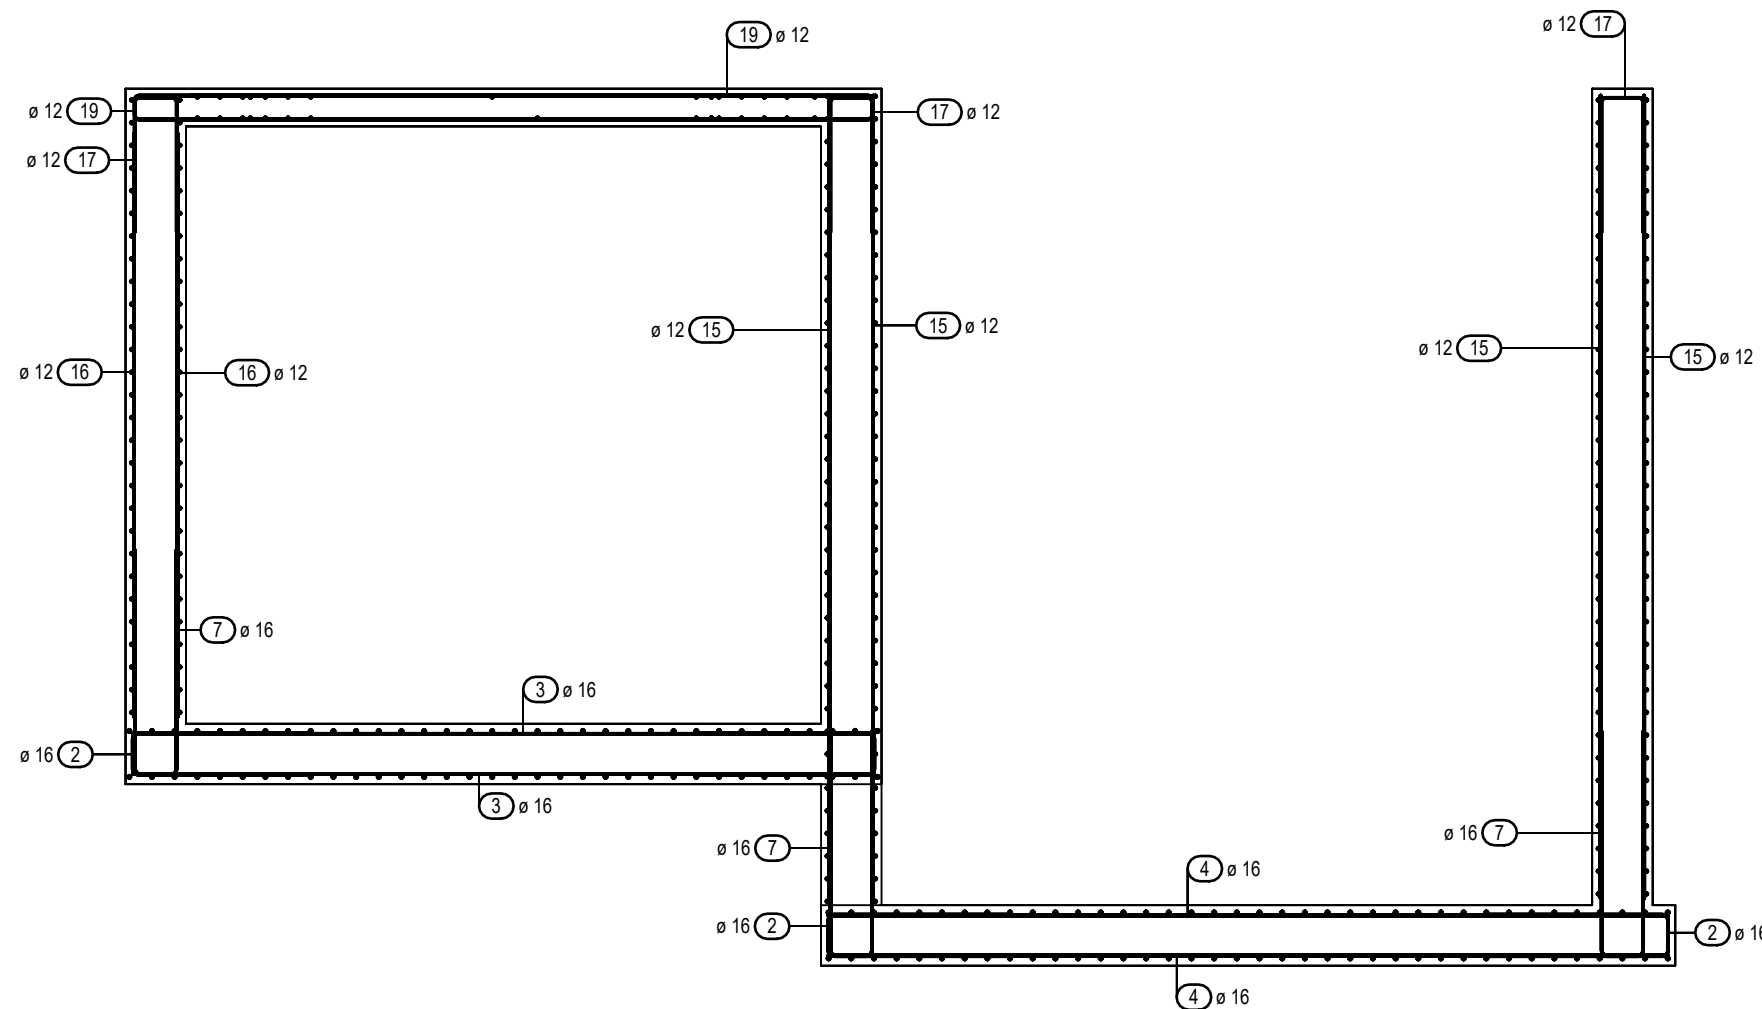





Řez 3 - 3

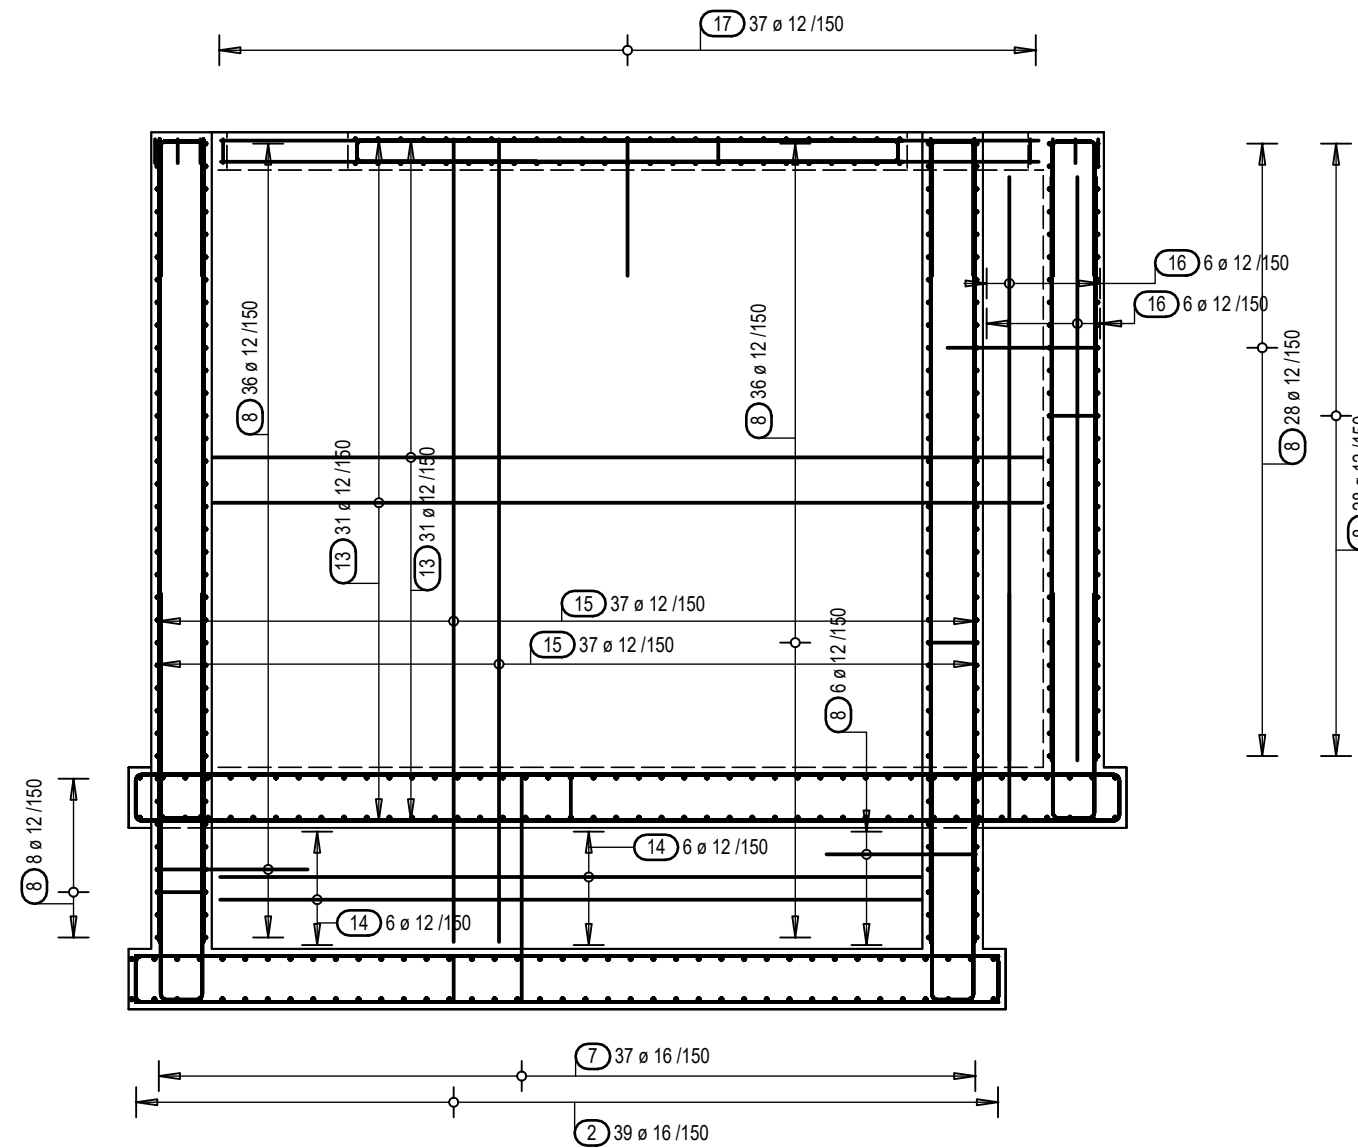

Řez 2 - 2

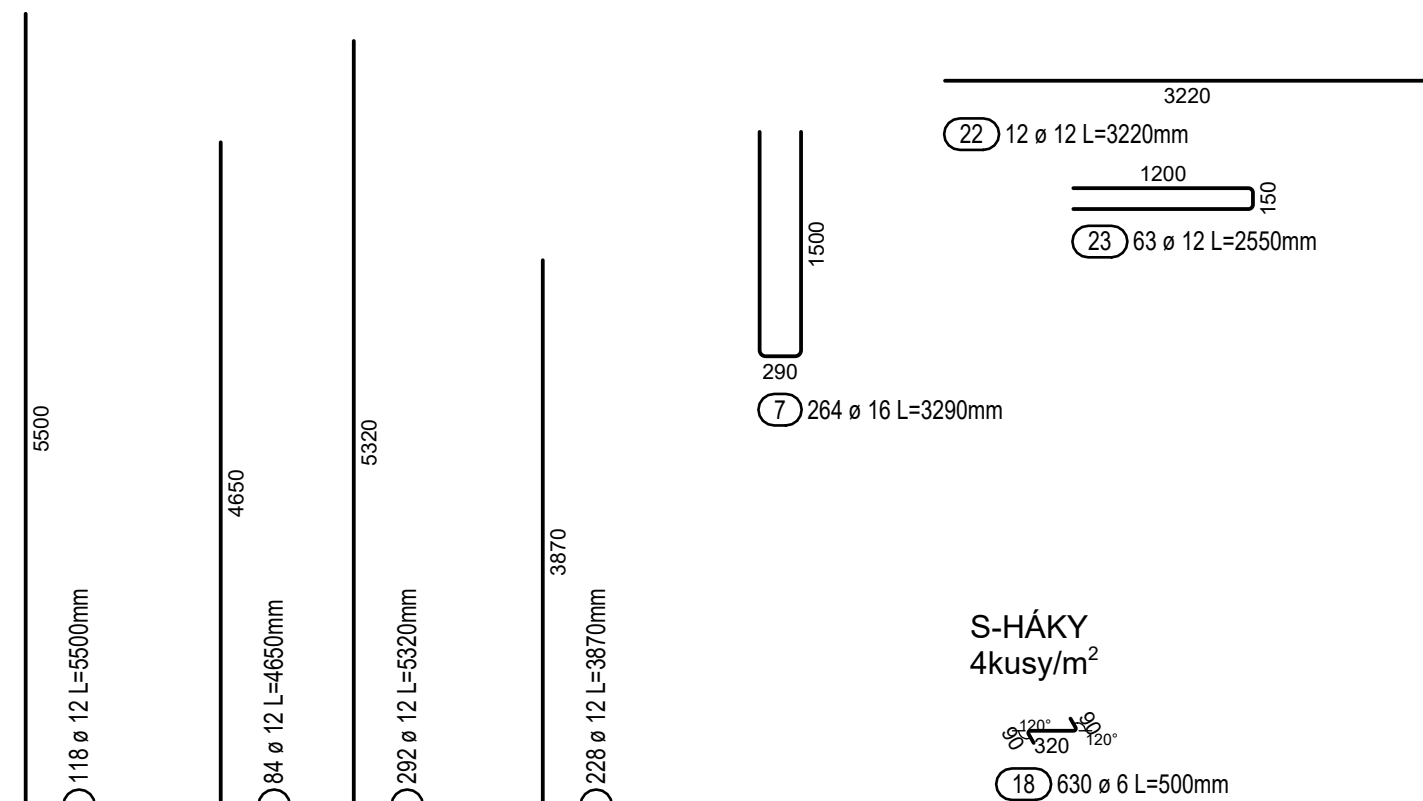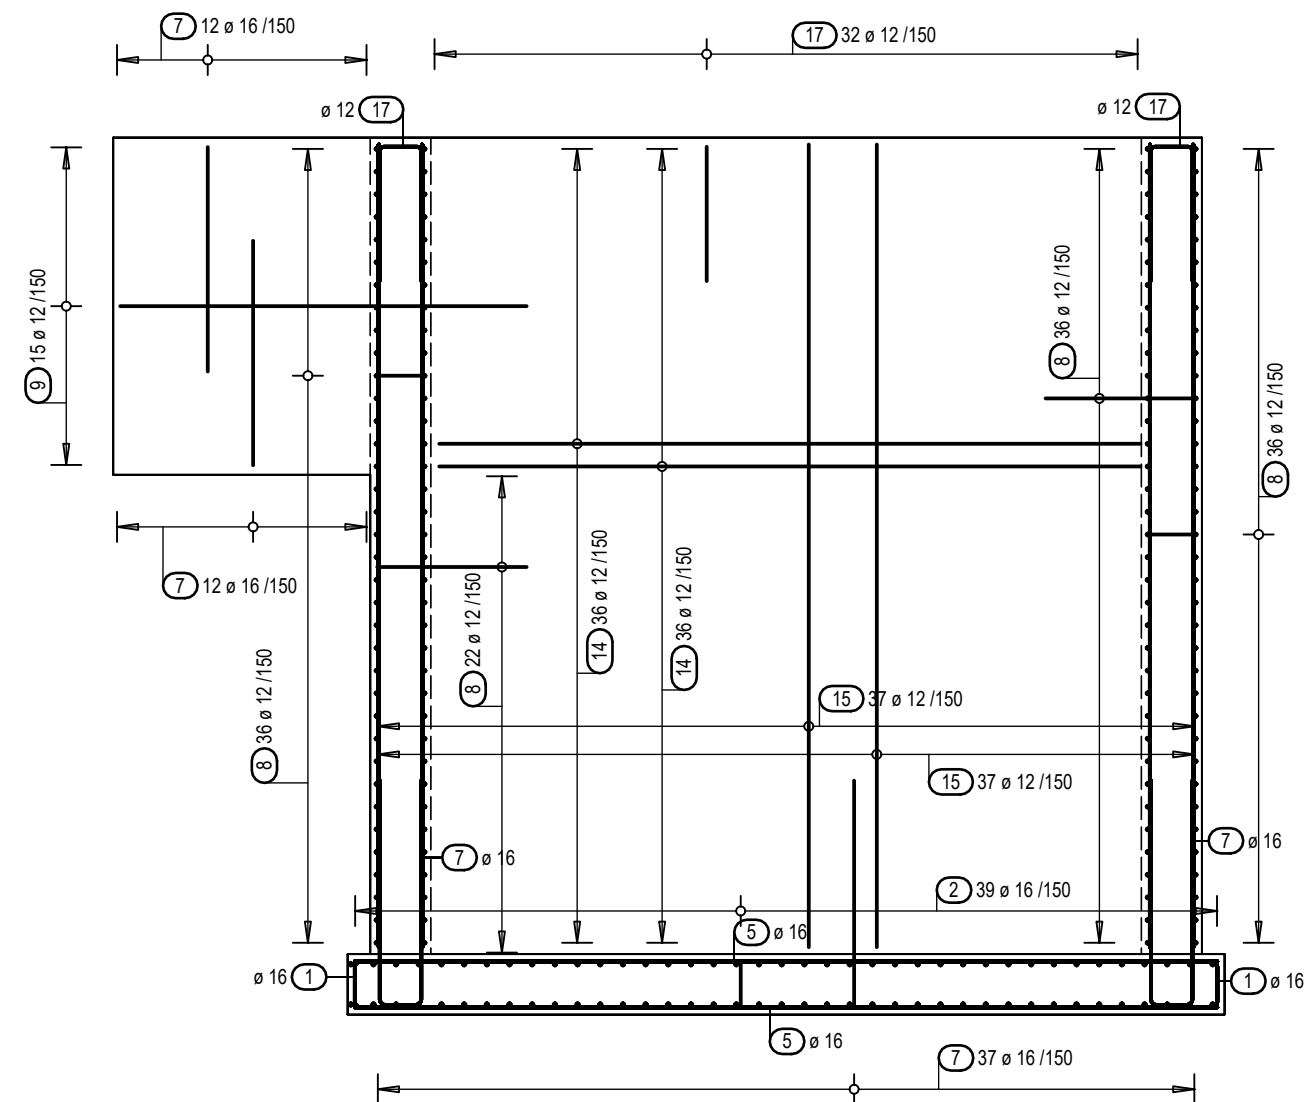


Řez 4 - 4

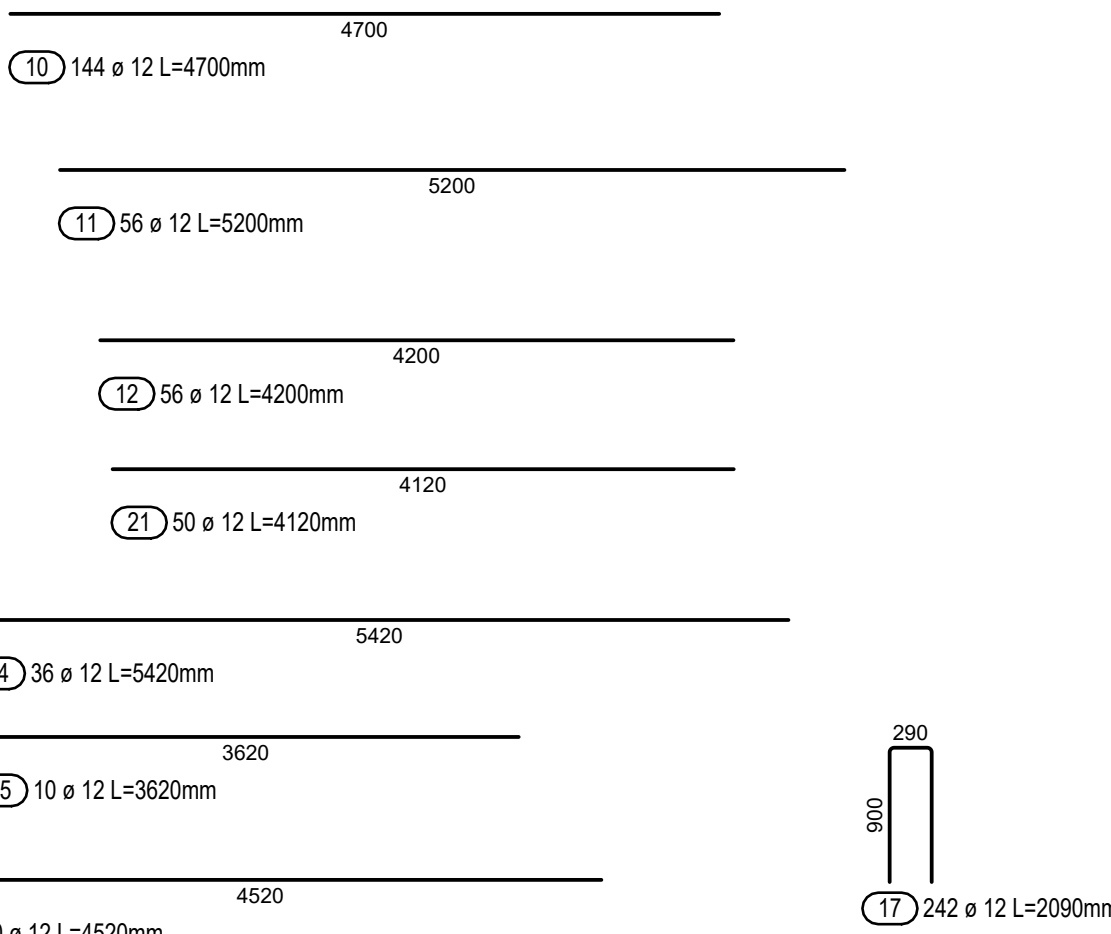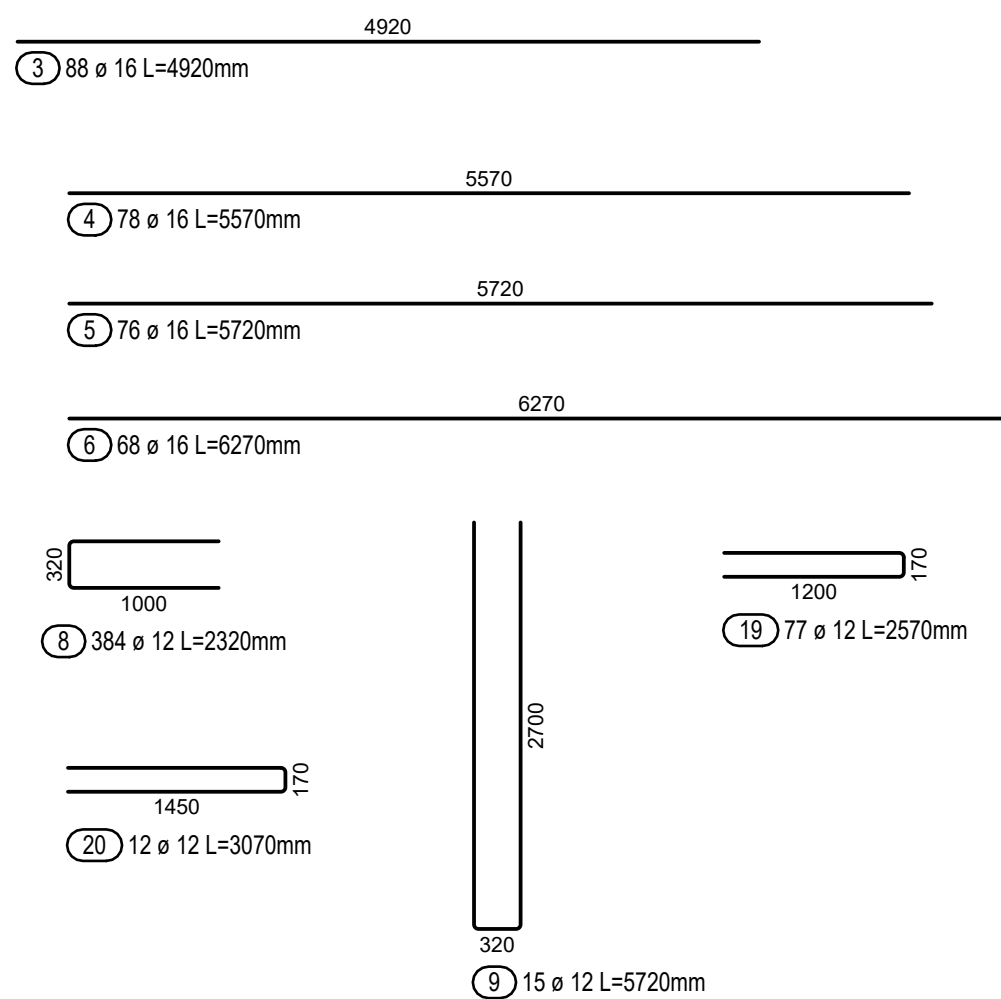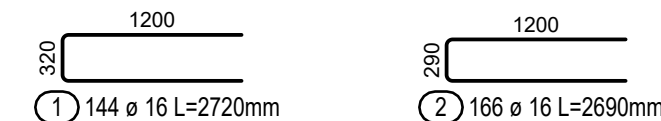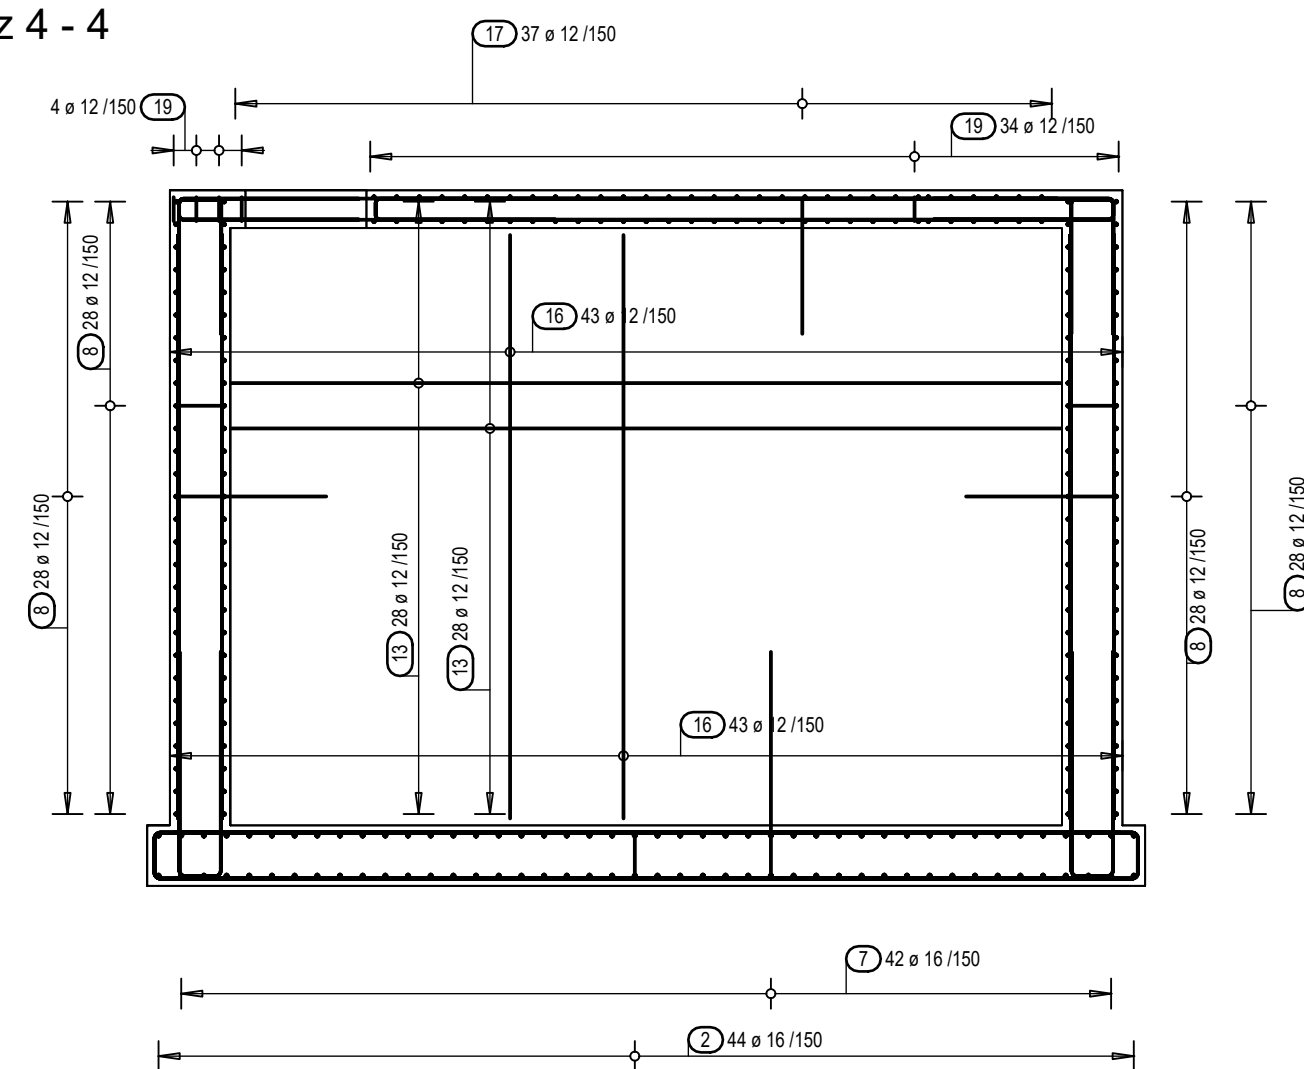


POZNÁMKY

- DO PRACOVNÍCH SPÁR (PS) VLOŽIT TĚSNÍCÍ BOBTNAJÍCÍ PÁSY
- OTVORY BUDOU DODATEČNĚ VRTANÉ
- POLOHA PRACOVNÍCH SPÁR BUDE ODSOUHLASENA PROJEKTANTEM
- ZÁKLADOVOU DESKU BETONOVAT NA KLIZNOU SEPARAČNÍ FOLII
- DISTANČNÍ PRVKY (KOZLIKY) NEJSOU SOUČÁSTÍ DOKUMENTACE

KOTOVÁNÍ VÝZTUŽE

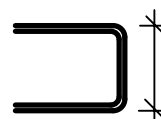

OHYBY VÝZTUŽE

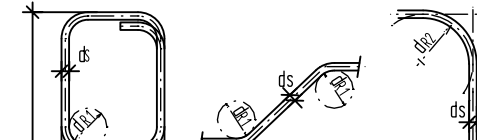

Tržníky, háky
Správné výztuž
Ohýbaná težená výztuž
Krytí (E 300, min 50mm) L=300-550mm
PR 1 400 500 PR2 1500 2000
PŘI OHYBÁNÍ VÝZTUŽE JE NUTNÉ DOBŘÍŽET USTANOVENÍ ČSN 731201
NAKROVÁNÍ BETONOVÝCH KONSTRUKCÍ - ZMĚNA "a" ČL. 11.2.3.1 -
ZAKRÝVĚNÍ VLOŽEK BETONÁŘSKÉ VÝZTUŽE

BETON - C30/37 XC4,XA3,XF3, max průsák 40 mm dle ČSN EN 12390-8
PODKLADNÍ BETON - C8/10 XC0

NAVŘENO DLE ČSN EN 206-1 Objem = 102,344 m3

BETONOVÁ SMĚS MĚKKÁ

KRYTÍ VÝZTUŽE 40mm

OCEL B 500B

PŘI OHYBECH KOTOVÁNÍ VNĚJŠÍ ROZMĚR
CELKOVÉ DÉLKY VLOŽEK JSOU STŘÍŽNÉ DÉLKY
V MÍSTĚ PROSTUPŮ VÝZTUŽ PRÍZPUSOBIT

±0,000 = 252,63 m n.m. BpV

VYPRACOVAL	PROJEKTANT	HLAV. INŽ. PROJEKTU	AUTORIZOVANÁ OSOBA
VANĚK	DALÍK	DALÍK	DALÍK
INVESTOR OBEC TETÍN	USEP BEROUN	KÚ STŘEDODĚSKÝ	
NÁZEV STAVBY			
TETÍN			
ROZŠÍŘENÍ A INTENZIFIKACE ČOV			
OBŠAH VÝKRESU			
SO 02 - SDRUŽENÝ OBJEKT BIOREAKTORŮ			
VÝKRES VÝZTUŽE			
ZAK. ČÍSLO			
22-111			
ČÍS. VÝKRESU			
D.1.33.3			