
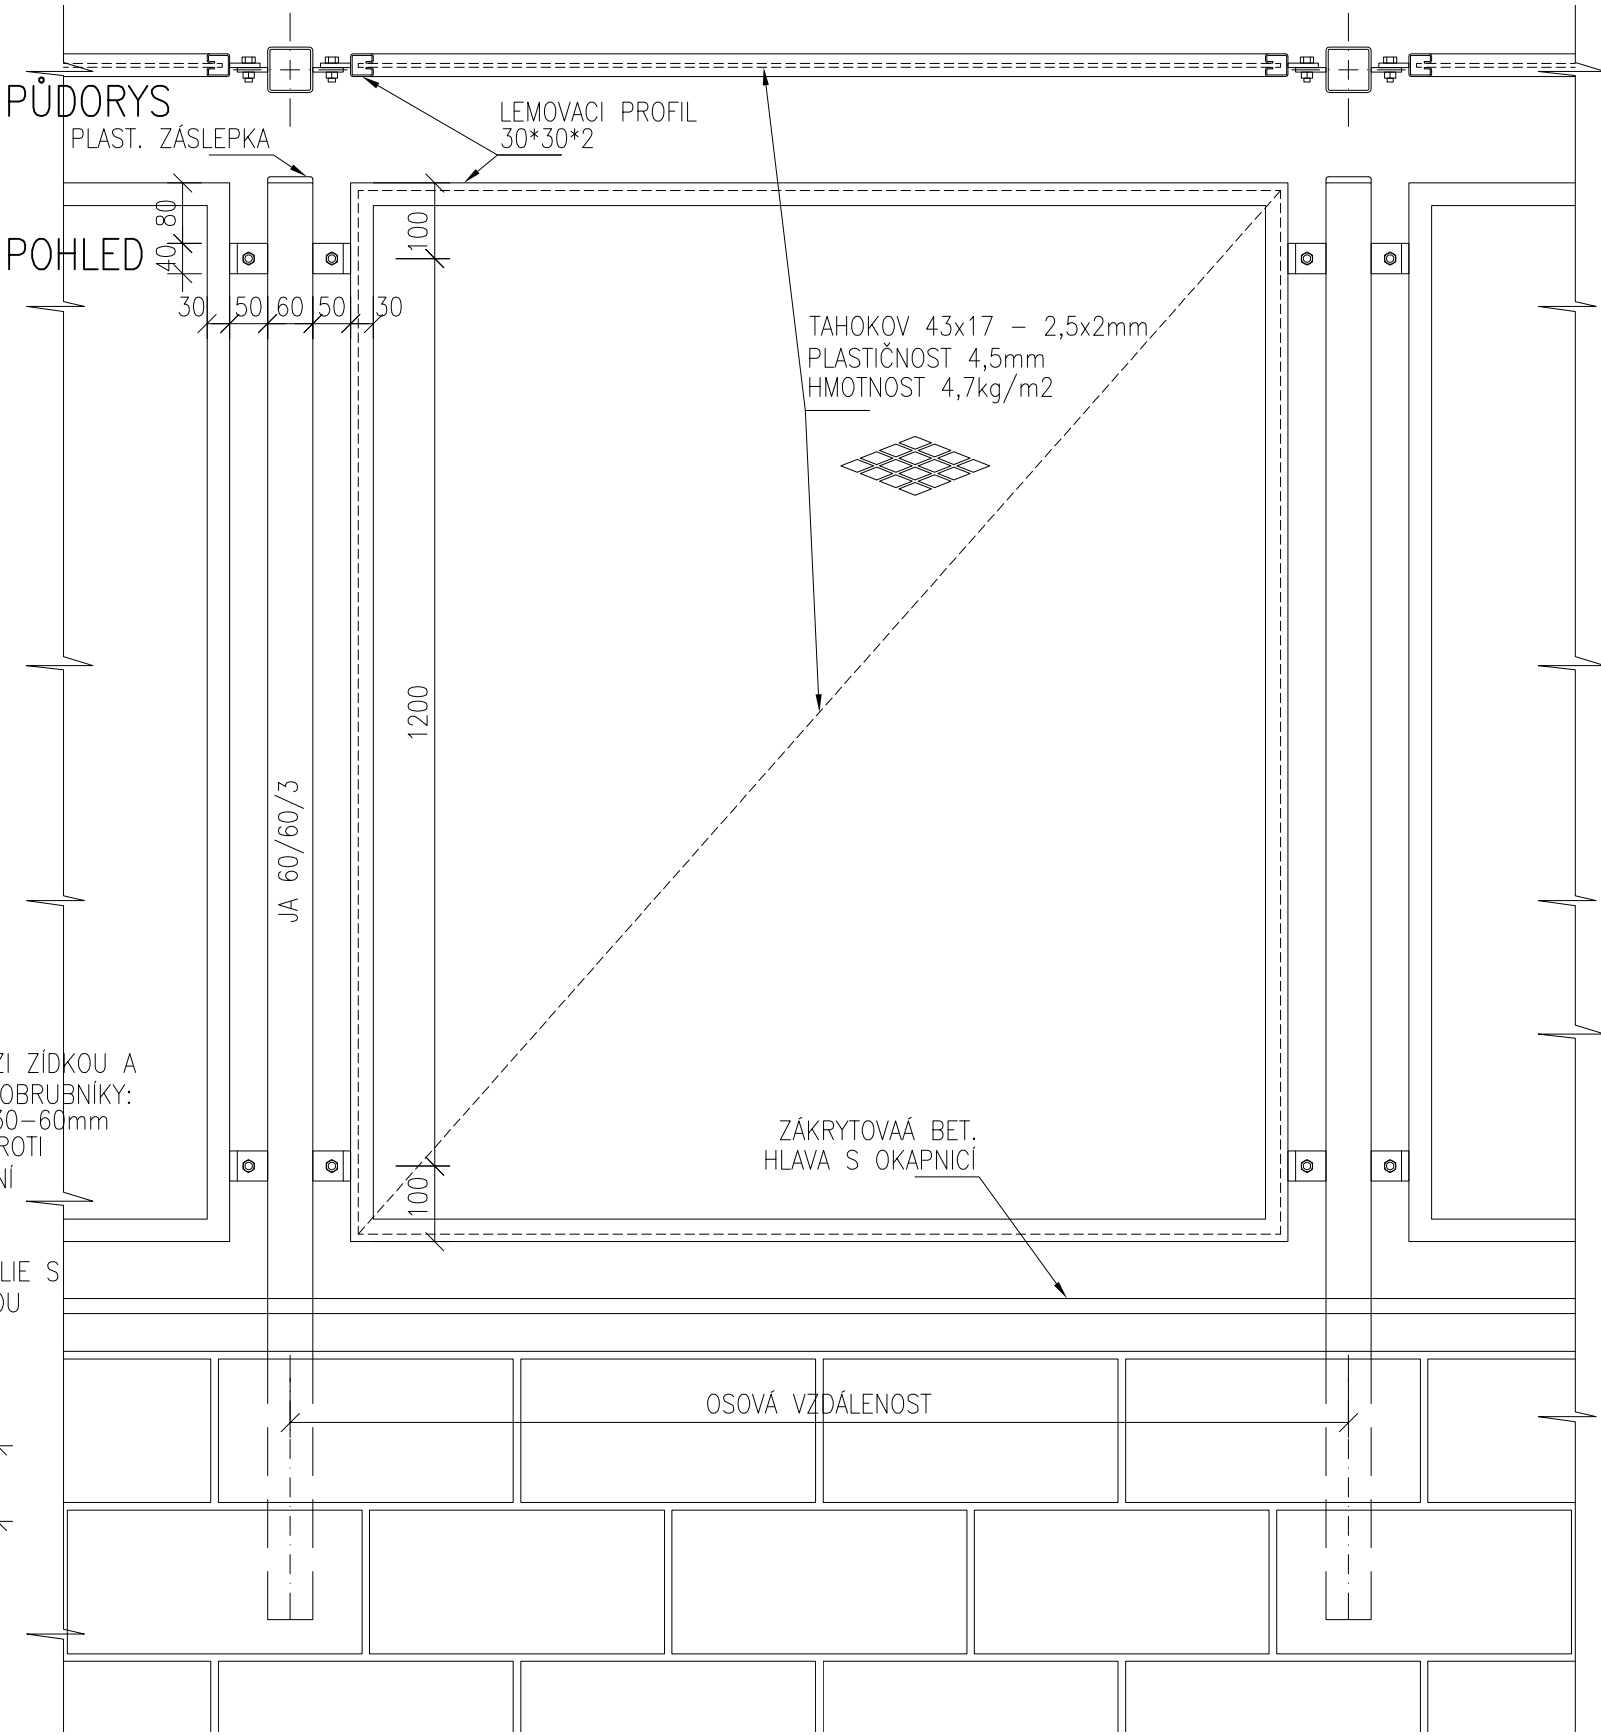


M 1:10
ŘEZ

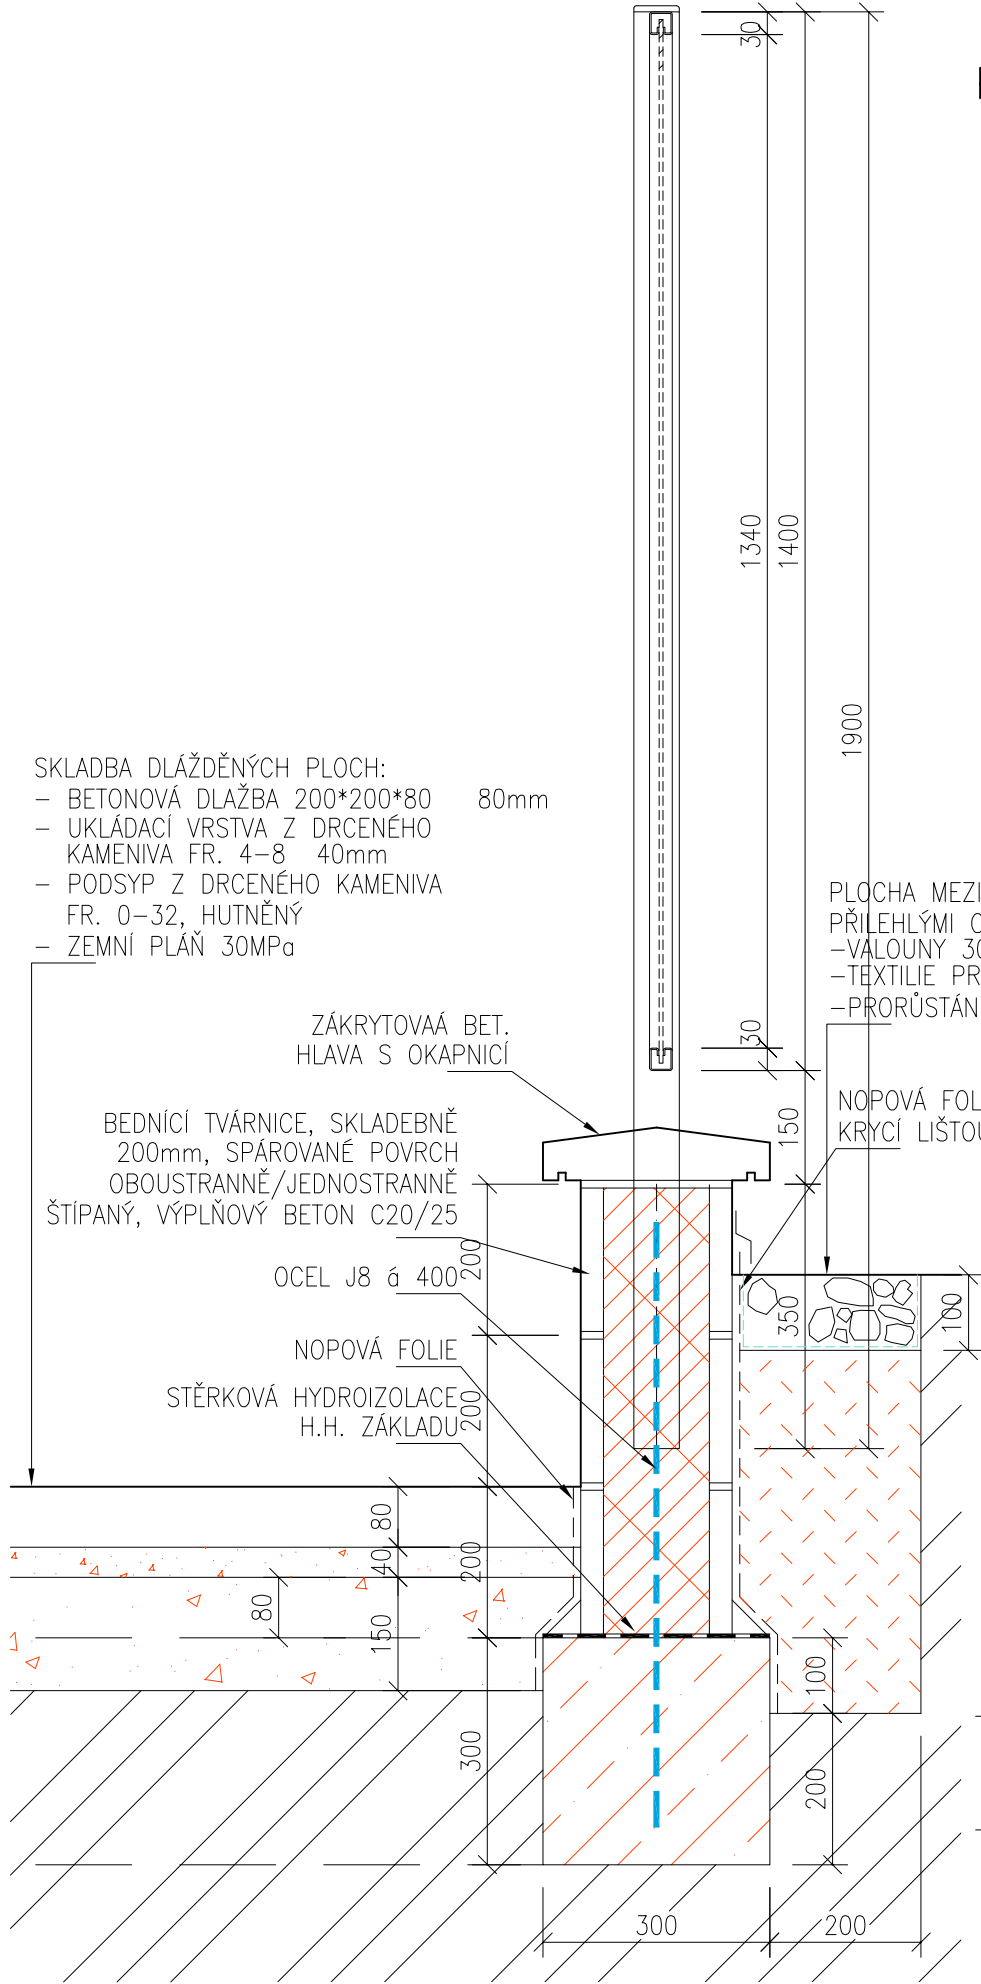


POZNÁMKA

Všechny ocelové prvky konstrukce plotu budou žárově zinkovány, pro stupeň korozní atmosféry C3 (venkovní konstrukce) dle ČSN ISO 12944 2

LEGENDA MATERIÁLŮ

- VYMEZENÍ ZÁJMOVÉHO PROSTORU
- ZEMINA STÁVAJÍCÍ
- ZEMINA K ODSTRANĚNÍ
- ZÁSYP ZEMINOU
- BETON PROSTÝ STÁVAJÍCÍ
- BETON PROSTÝ K ODSTRANĚNÍ
- BETON PROSTÝ C16/20, NOVÝ
- PODSYP Z DRCENÉHO KAMENIVA, STÁVAJÍCÍ
- PODSYP Z DRCENÉHO KAMENIVA K ODSTRANĚNÍ
- PODSYP Z DRCENÉHO KAMENIVA FR. 0-32, HUTNĚNÝ, NOVÝ
- UKLÁDACÍ VRSTVA POD DLAŽBU Z DRCENÉHO KAMENIVA FR. 4-8, NOVÁ
- ZDIVO Z BETON. BEDNÍČÍCH TVÁRNIC ŠTÍPANÝCH, NOVÉ (POHLEDOVÉ PLOCHY ŠTÍPANÉ OBOUSTRANNĚ, ČÁSTI PŘÍLEHLÉ K TERÉNU POUZE JEDNOSTRANNĚ)

PŮDORYS M 1:2

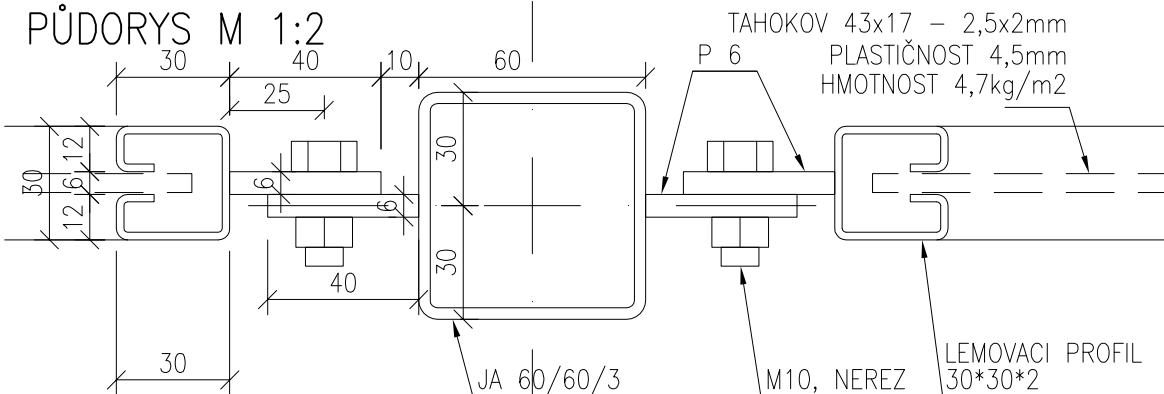

VEDOUcí PROJEKTANT:	Ing. arch. Robert Ševčík	Pam Arch s.r.o., Vránova 1241/3, Brno 621 00, www.pamarch.cz
ODP. PROJ. ČÁSTI:	Ing. arch. Robert Ševčík	Ing. arch. Robert Ševčík 777 872 493 robert.sevcik@pamarch.cz , alesdrl@centrum.cz
VYPRACOVAL:	ING. ALEŠ DRLÝ	Ing. Aleš Drlý, 608 820 664
SPOLUPRÁCE:		
INVESTOR:	Statutární město Brno Městská část Brno-Jundrov Veslařská 97/56, 637 00 Brno	ZAK. Č.: 04/2022 STUPEŇ: ÚS, DPPS DATUM: 04/2022
STAVBA:		FORMÁT: 2*A4 REVIZE: 00 ČÁST: D OBJEKT: SO 01 DIL: SA
OBSAH:	NOVÝ STAV: DETAILY	MĚŘÍTKO: Č. VÝTISKU: Č. VÝKRESU: 1:10 1:2 D.SA 05