


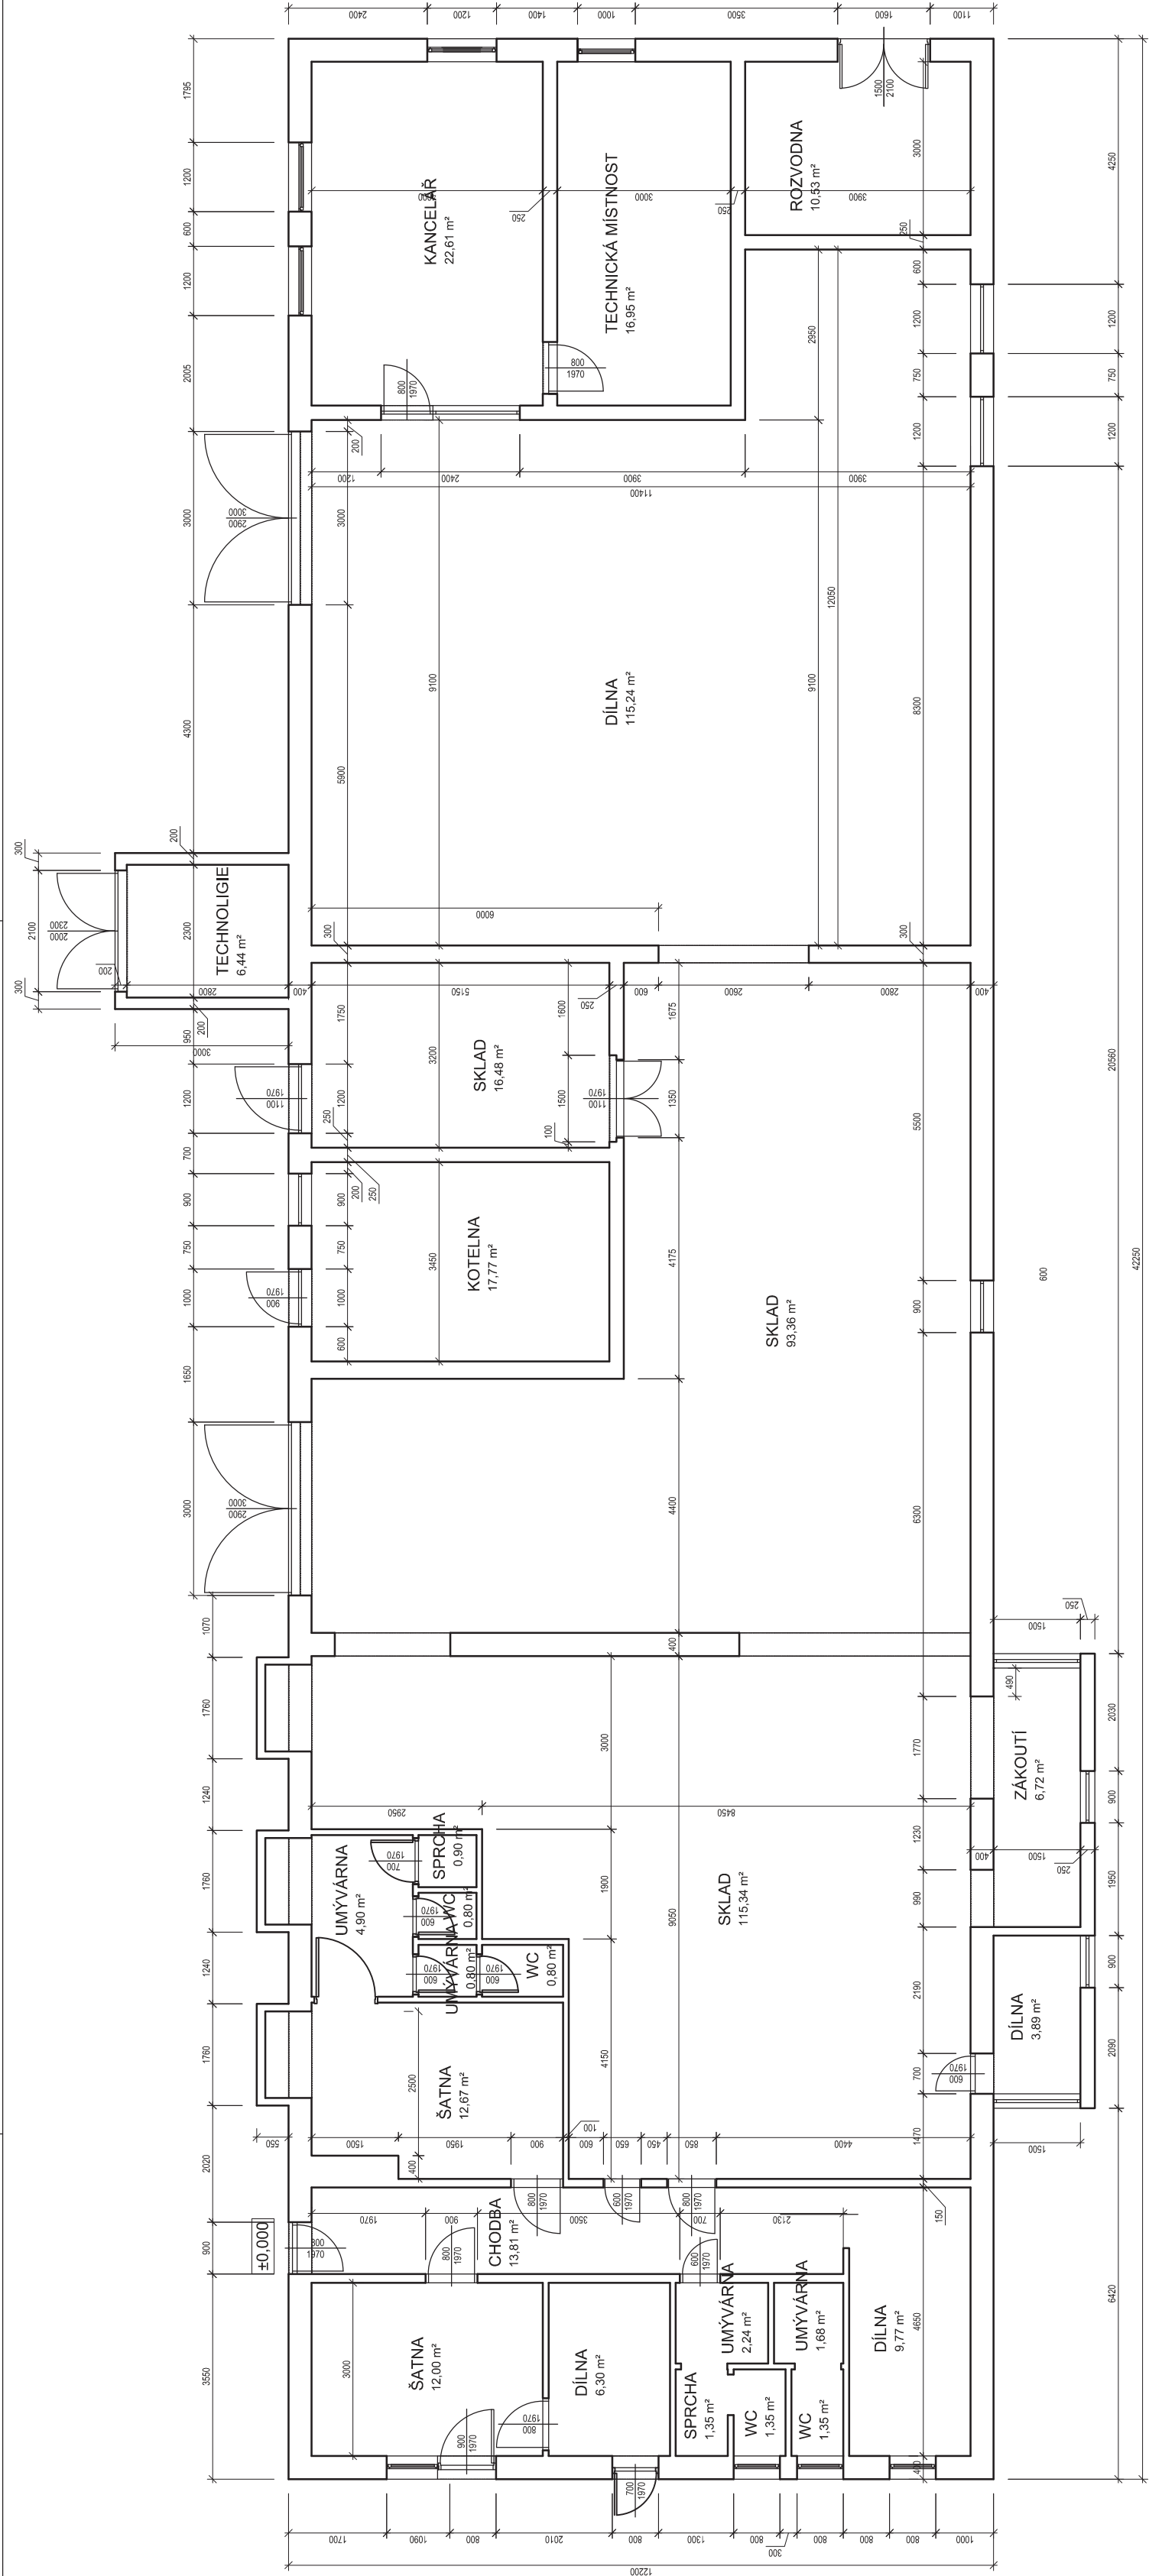


± 0,000 = 453,100 m.n.m BpV



CELKOVÁ UŽITKOVÁ PLOCHA: 495,40 m2
CELKOVÁ ZASTAVĚNÁ PLOCHA: 534,46 m2

PARÉ

15
26
34

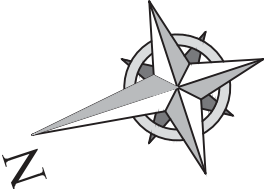

Zodp. projektant:	Ing. Bohumír Formáček	Stupeň:	TENDROVÁ DOKUMENTACE
Vypracoval:	Bc. Tomáš Růžička		
Zkontroloval:	Ing. Miroslav Jaitner		
Akce: REKONSTRUKCE AREÁLU A VÝSTAVBA NOVÝCH VÝROBNÍCH PROSTOR . Týn, k.ú. Týn u Třebíče		Datum:	11/2015
Investor: PUMAX, spol. s.r.o. Na klinkách 173/2; 674 01 Třebíč, Týn		Formát:	3xA4 (510x297)
SO01		Měřítko:	1:100
PŮDORYS - STÁVAJÍCÍ STAV		Číslo výkresu: D.1.1.1	