




SO01 - STÁVAJÍC STAV + PROJ. DEMOLICE

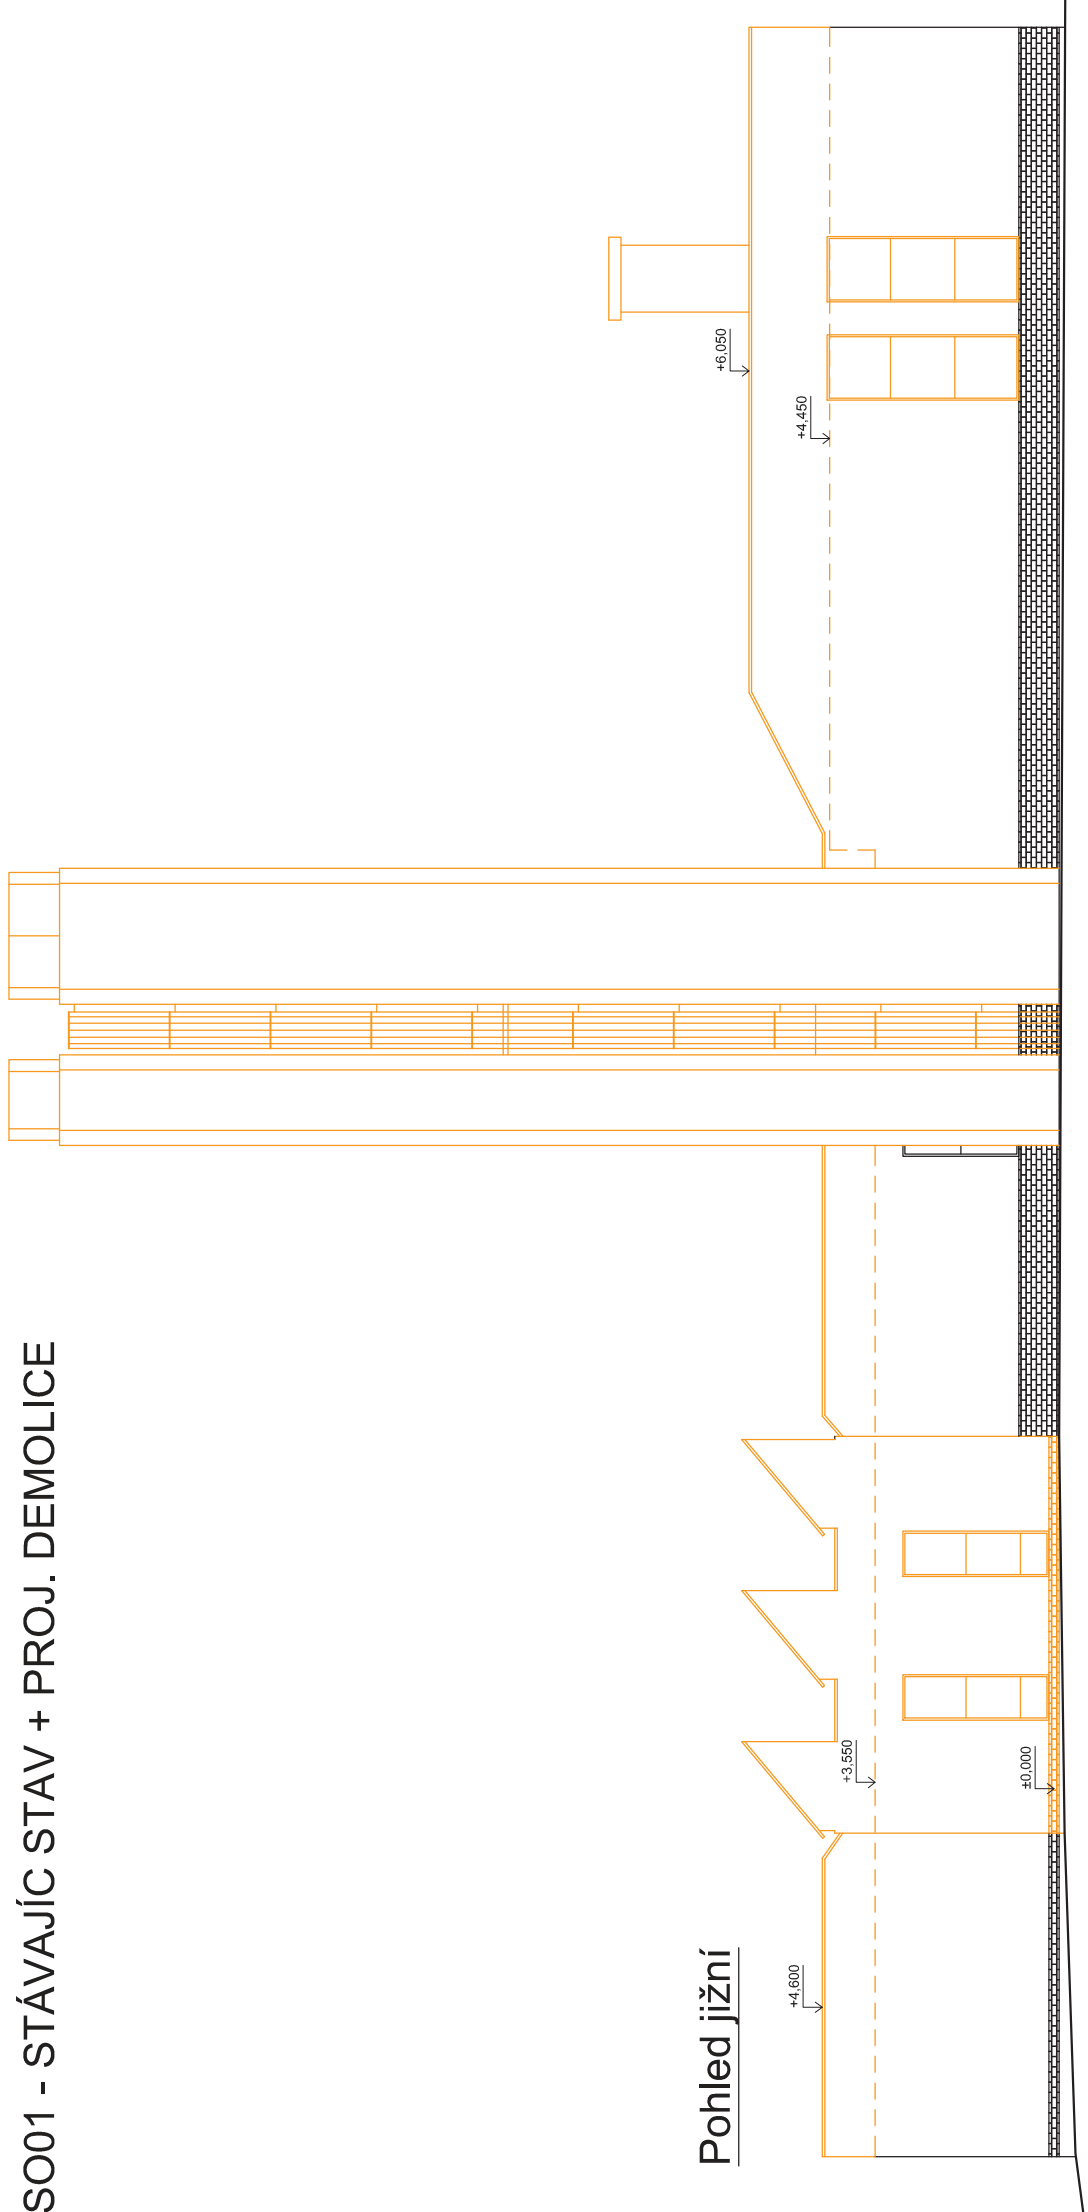


Pohled jižní

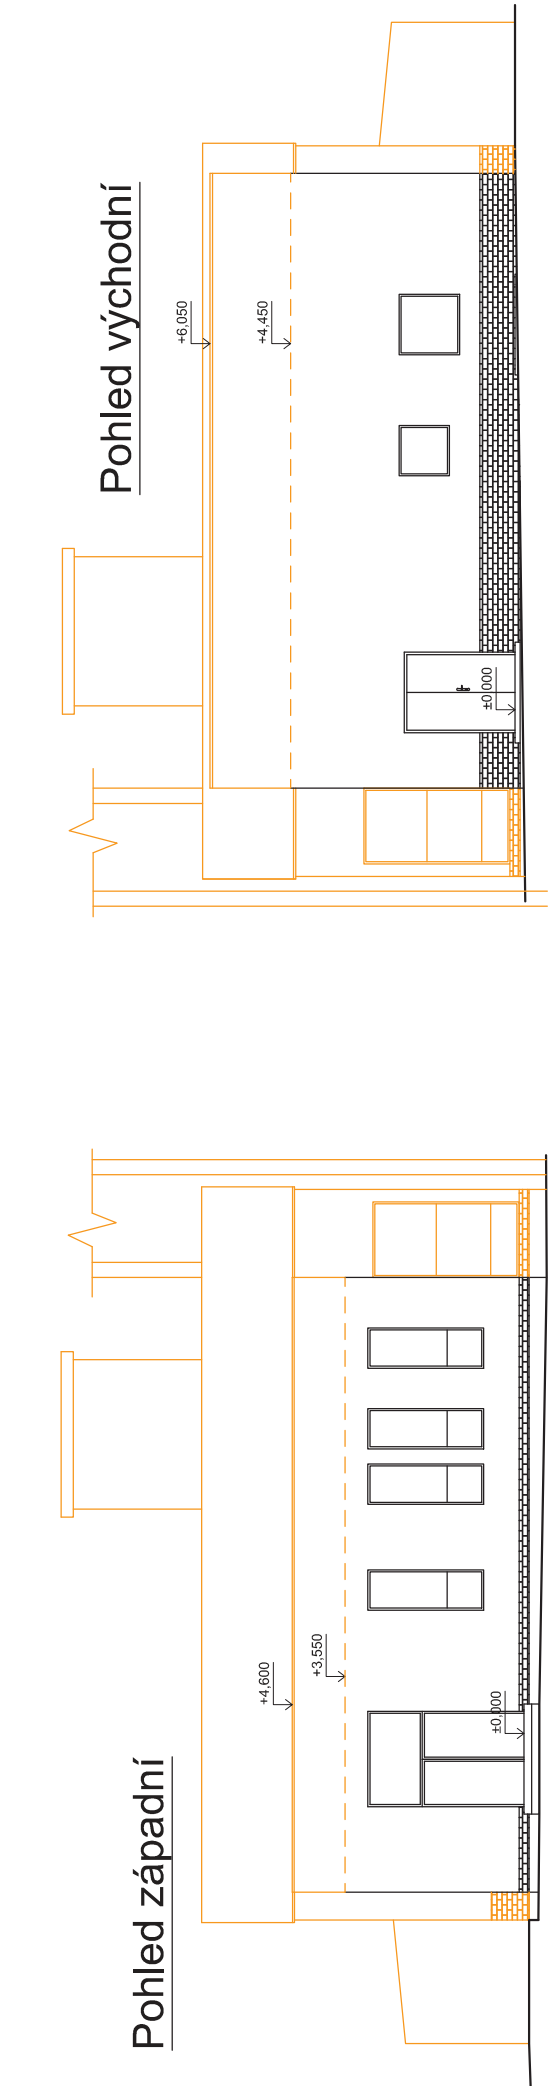


Pohled západní

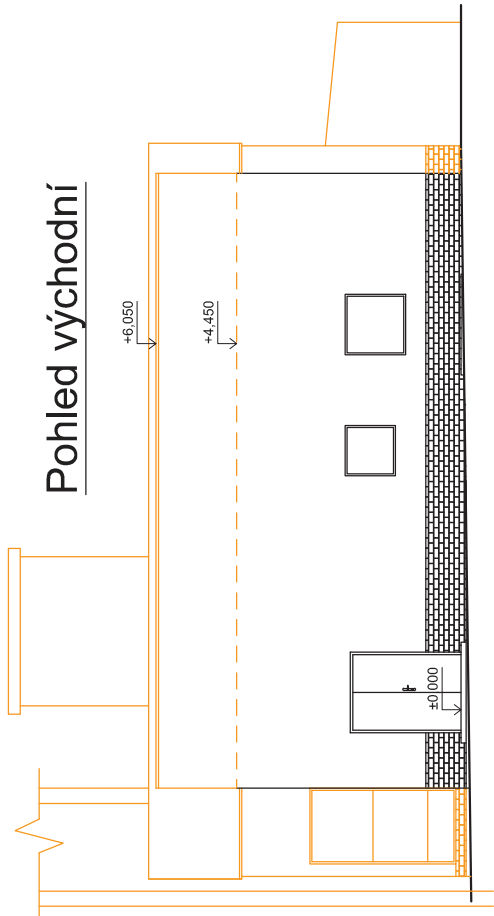

Pohled východní

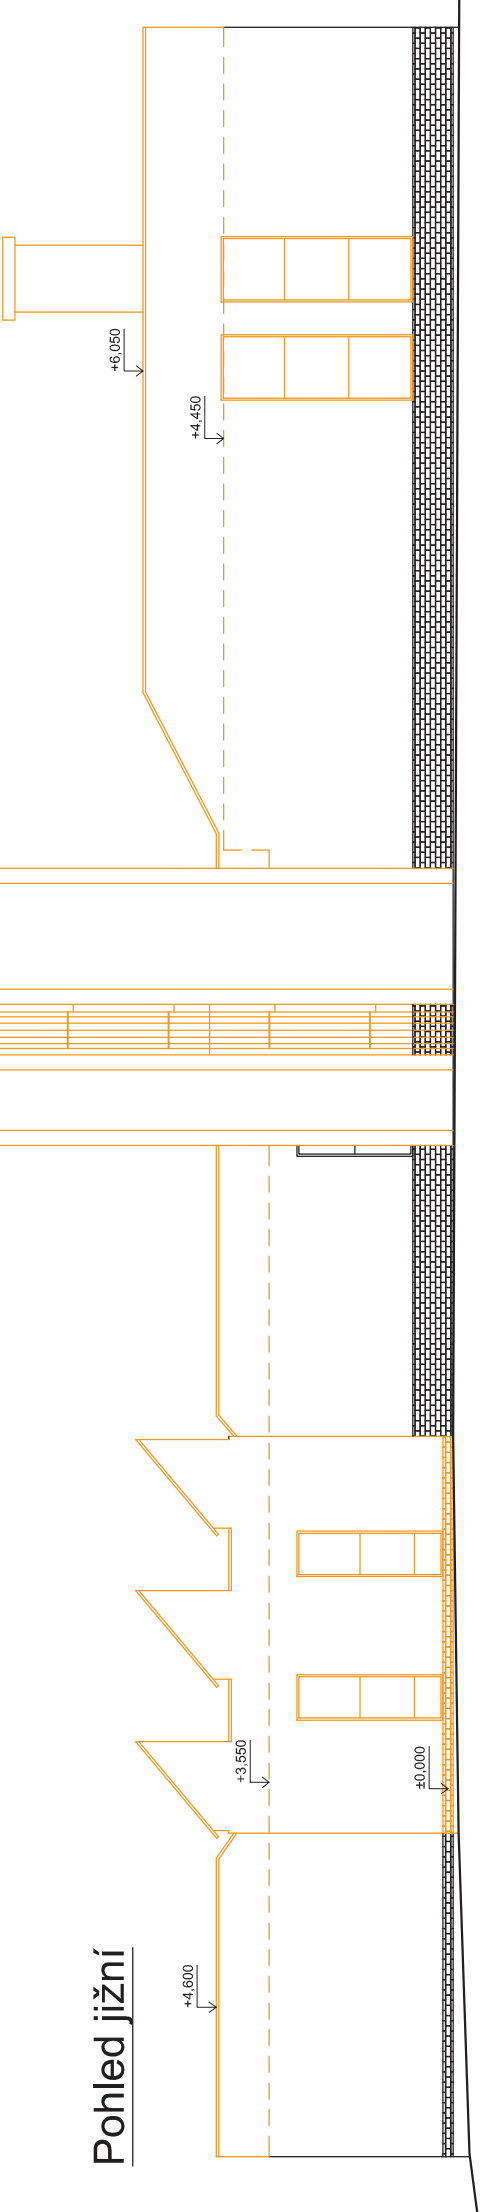


Pohled severní

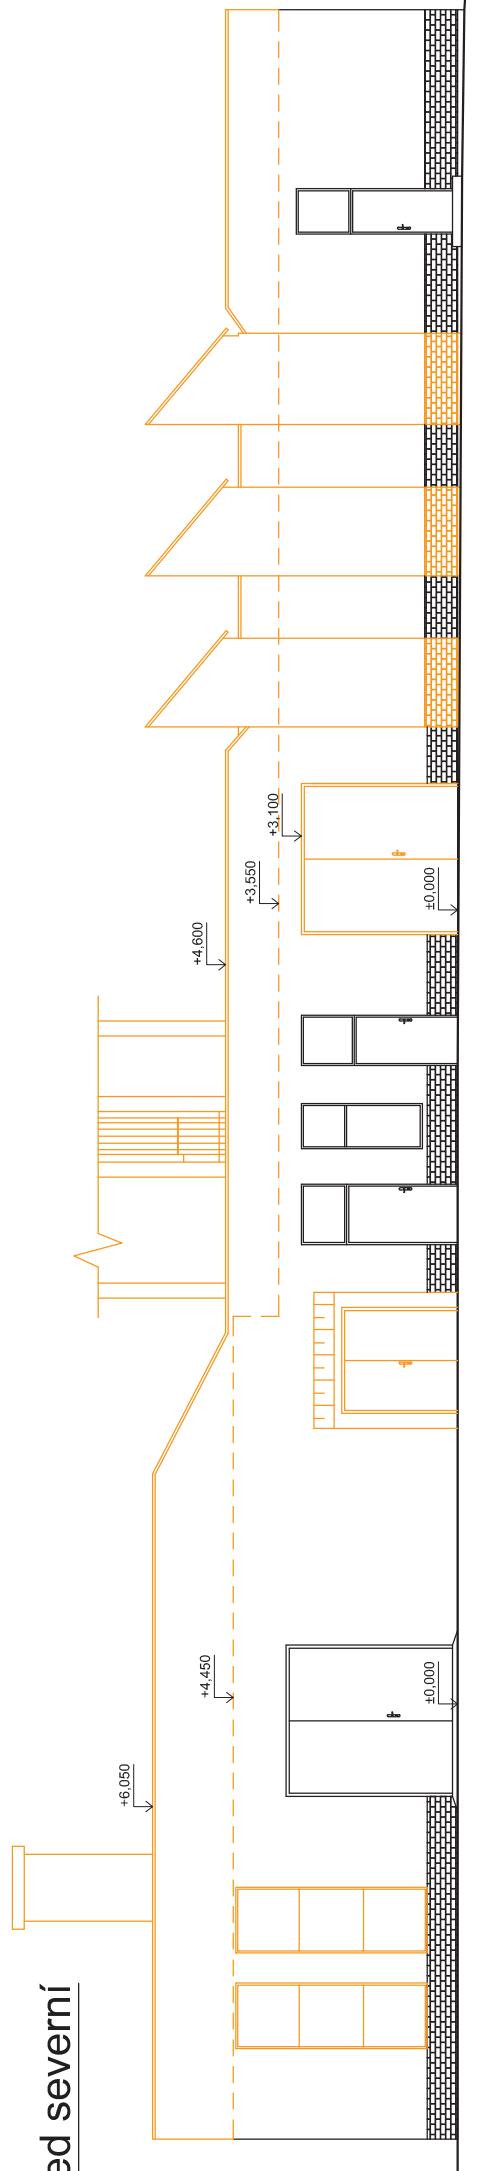


SO01 - NOVÝ STAV


Pohled severní

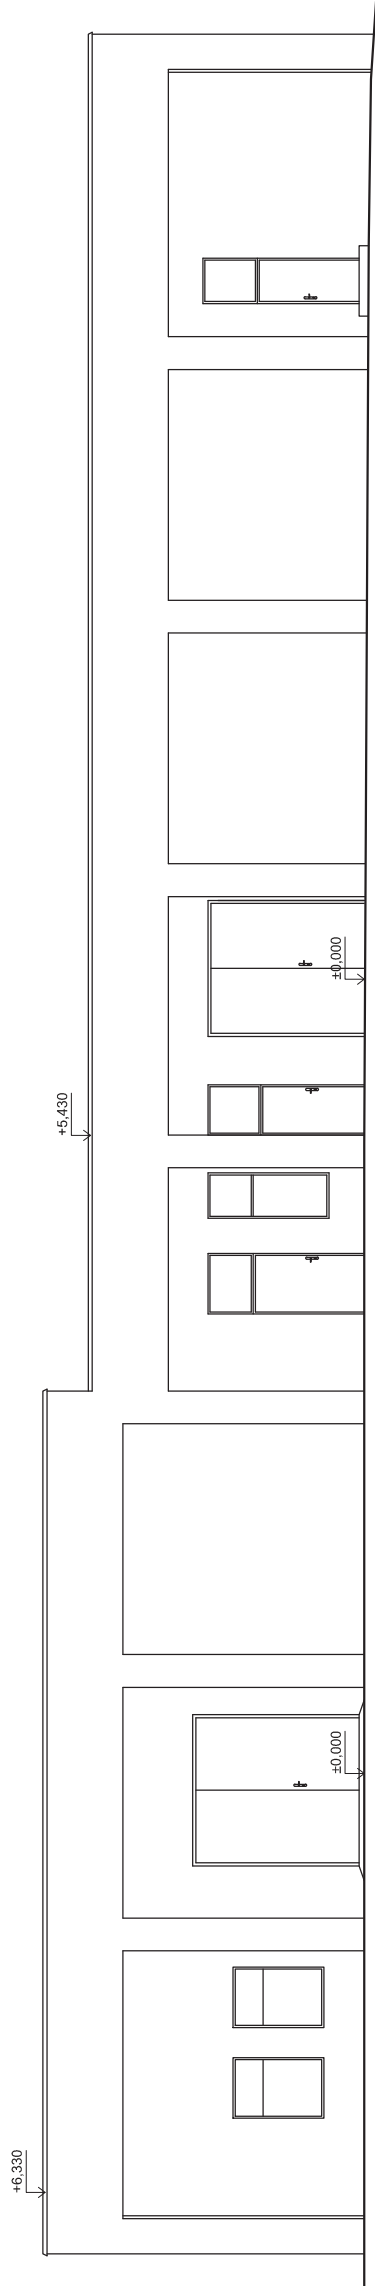

Pohled západní

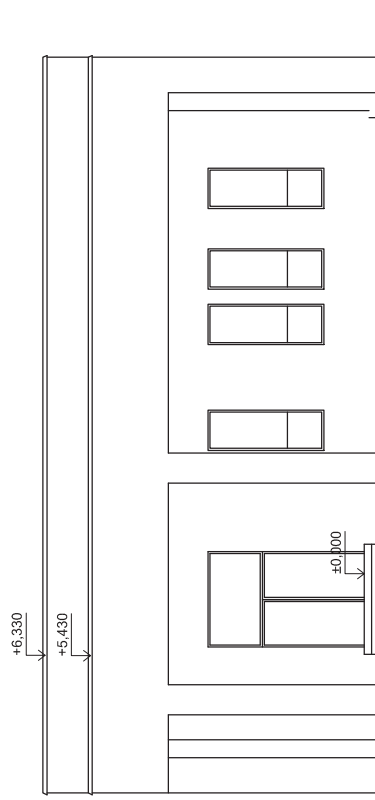

Pohled východní

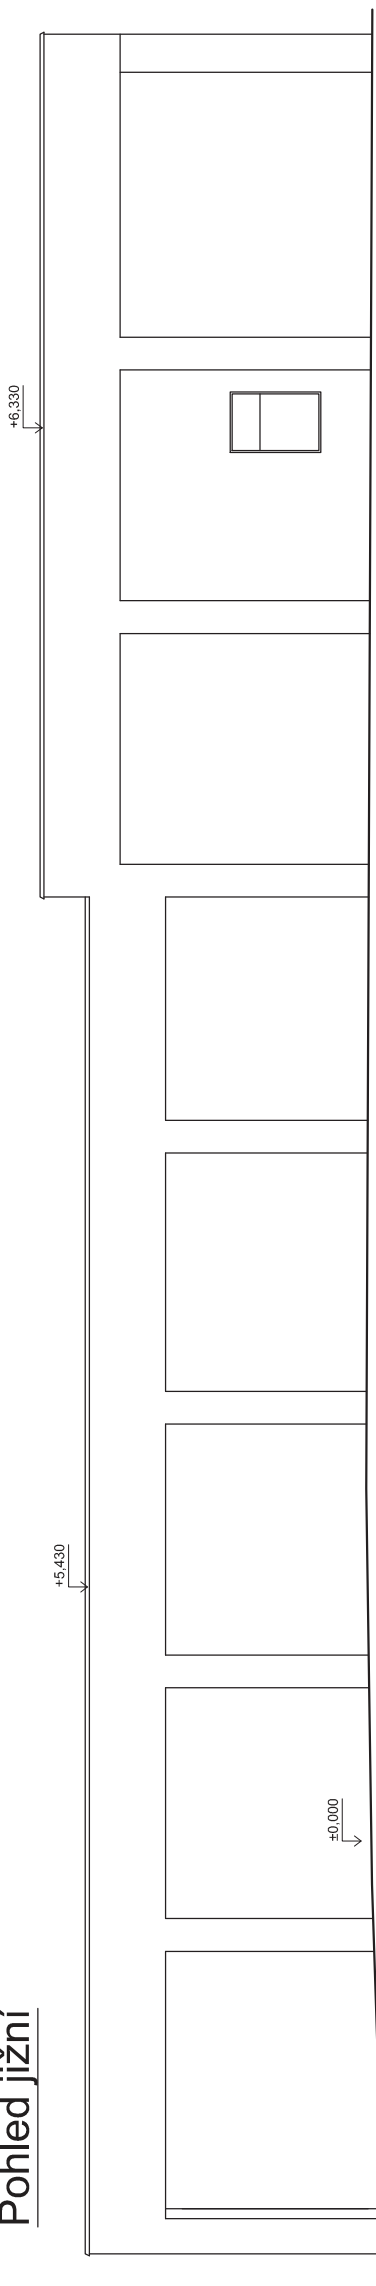

Pohled jižní

Legenda



Demolice



± 0,000 = 453,100 m.n.m BpV

PARÉ
15
26
3
4

Zodp. projektant:	Ing. Bohumír Formáček		Stupeň:	TENDROVÁ DOKUMENTACE 11/2015	
Vypracoval:	Bc. Tomáš Růžička				
Zkontroloval:	Ing. Miroslav Jaltner				
Akce:	REKONSTRUKCE AREÁLU A VÝSTAVBA NOVÝCH VÝROBNÍCH PROSTOR , Týn, k.ú. Týn u Třebíče			Formát: 8x44 (350x700)	
Investor:	PUMAX, spol. s r.o. Na klínkách 173/2; 674 01 Třebíč, Týn				Měřítko: 1:150
SO01	POHLEDY - STÁVAJÍCÍ A NOVÝ STAV				
Číslo výkresu: D.1.1.7					

POHLEDY - STÁVAJÍCÍ A NOVÝ STAV