




Pohled severní

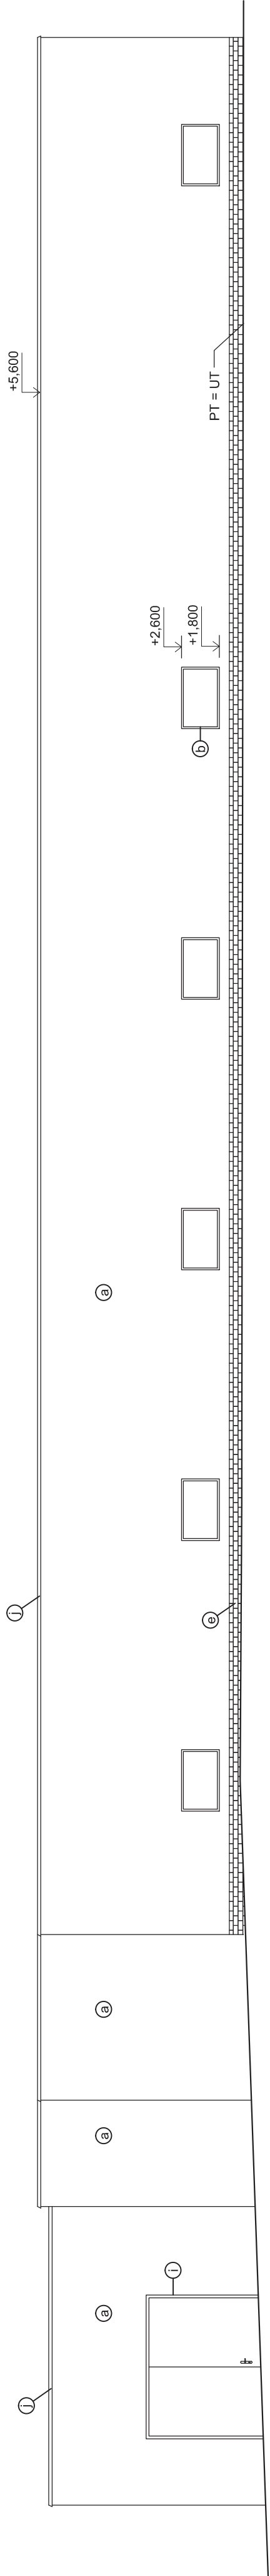

Pohled západní

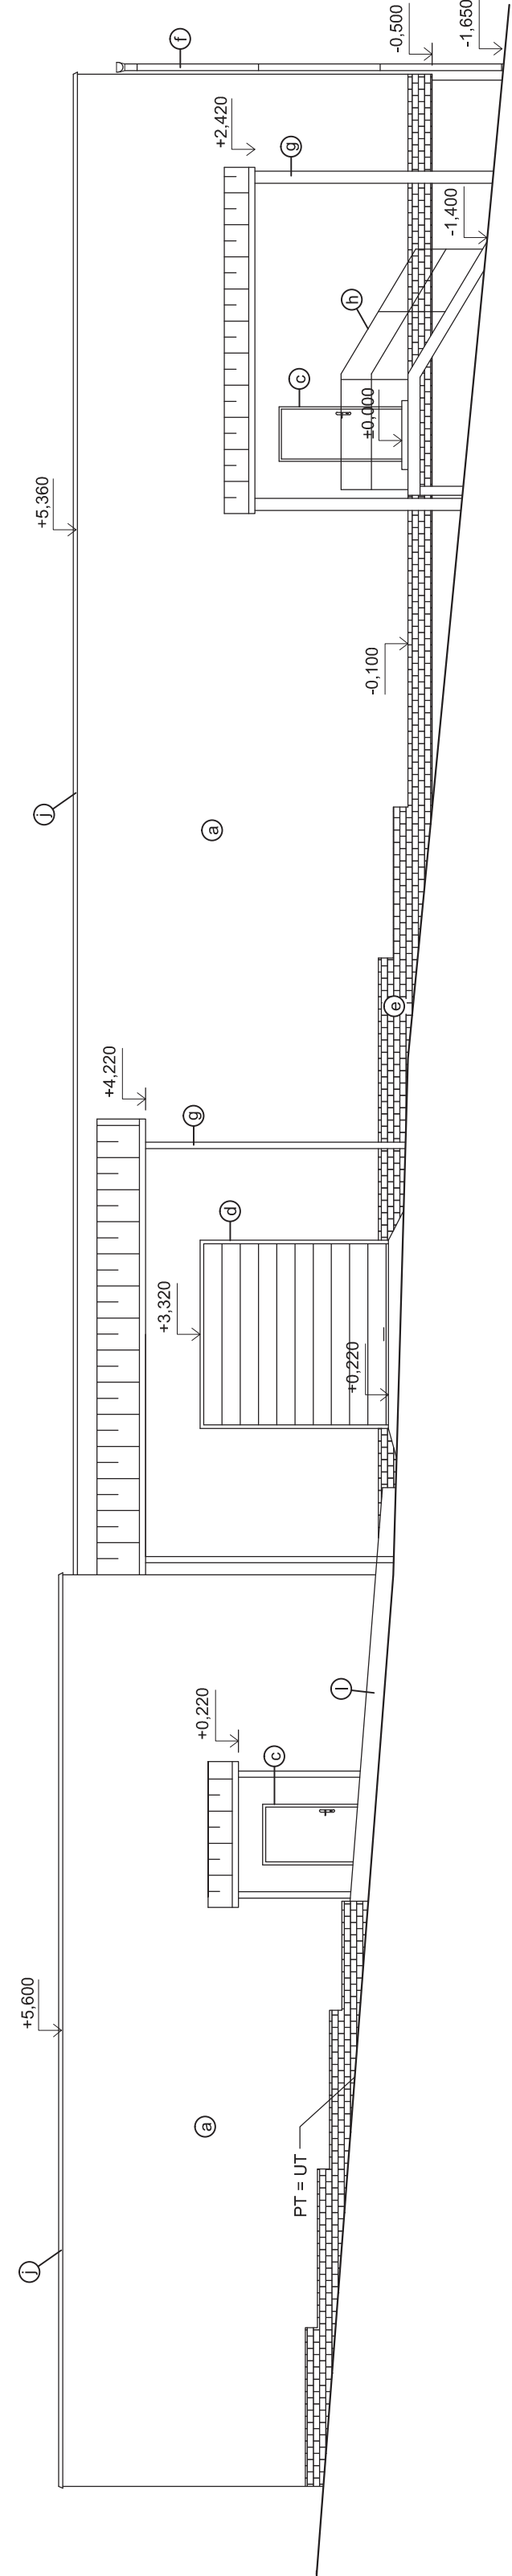

Pohled jižní

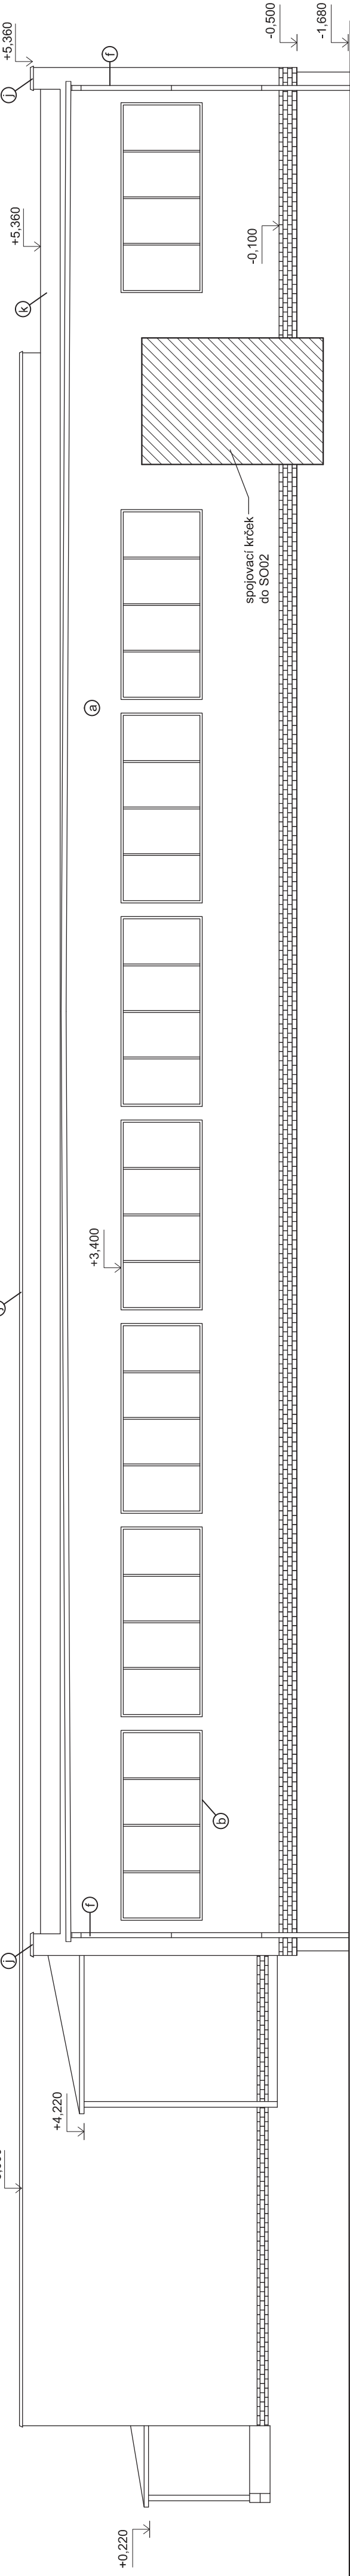

Legenda

- a minerální omítka
- b okna plastová - barva bílá
- c dveře plastové - barva bílá
- d sekční vrata - barva bílá
- e sokl - dlažba alt. marmolit
- f okapový systém - pozink
- g ocelový přístěšek, střecha TR plech
- h ocelové schodiště vč. zábradlí - žarový pozink
- i ocelová vrata - RAL 7000
- j klenčířské prvky - alu
- k plechová střešní krytina
- l opěrná stěna - monolitický žb



± 0,000 = 457,460 m.n.m BpV

PARÉ
15
26
3
4

Zodp. projektant:	Ing. Bohumír Formáček	Supeři:	TENDROVÁ DOKUMENTACE
Vypracoval:	Bc. Tomáš Růžička	Datum:	11/2015
Zkontroloval:	Ing. Miroslav Jajther	Formát:	6x44 (630x500)
Akce:	REKONSTRUKCE AREÁLU A VÝSTAVBA NOVÝCH VÝROBNÍCH PROSTOR	Měřítko:	1:100
Investor:	PUMAX, spol. s.r.o. Na klinkách 173/2; 674 01 Třebíč, Tým	Číslo výkresu:	D.1.1.8
SO03,SO04	POHLEDY - NOVÝ STAV		