


Jízda proti směru hod. ručiček

Jízda po směru hod. ručiček

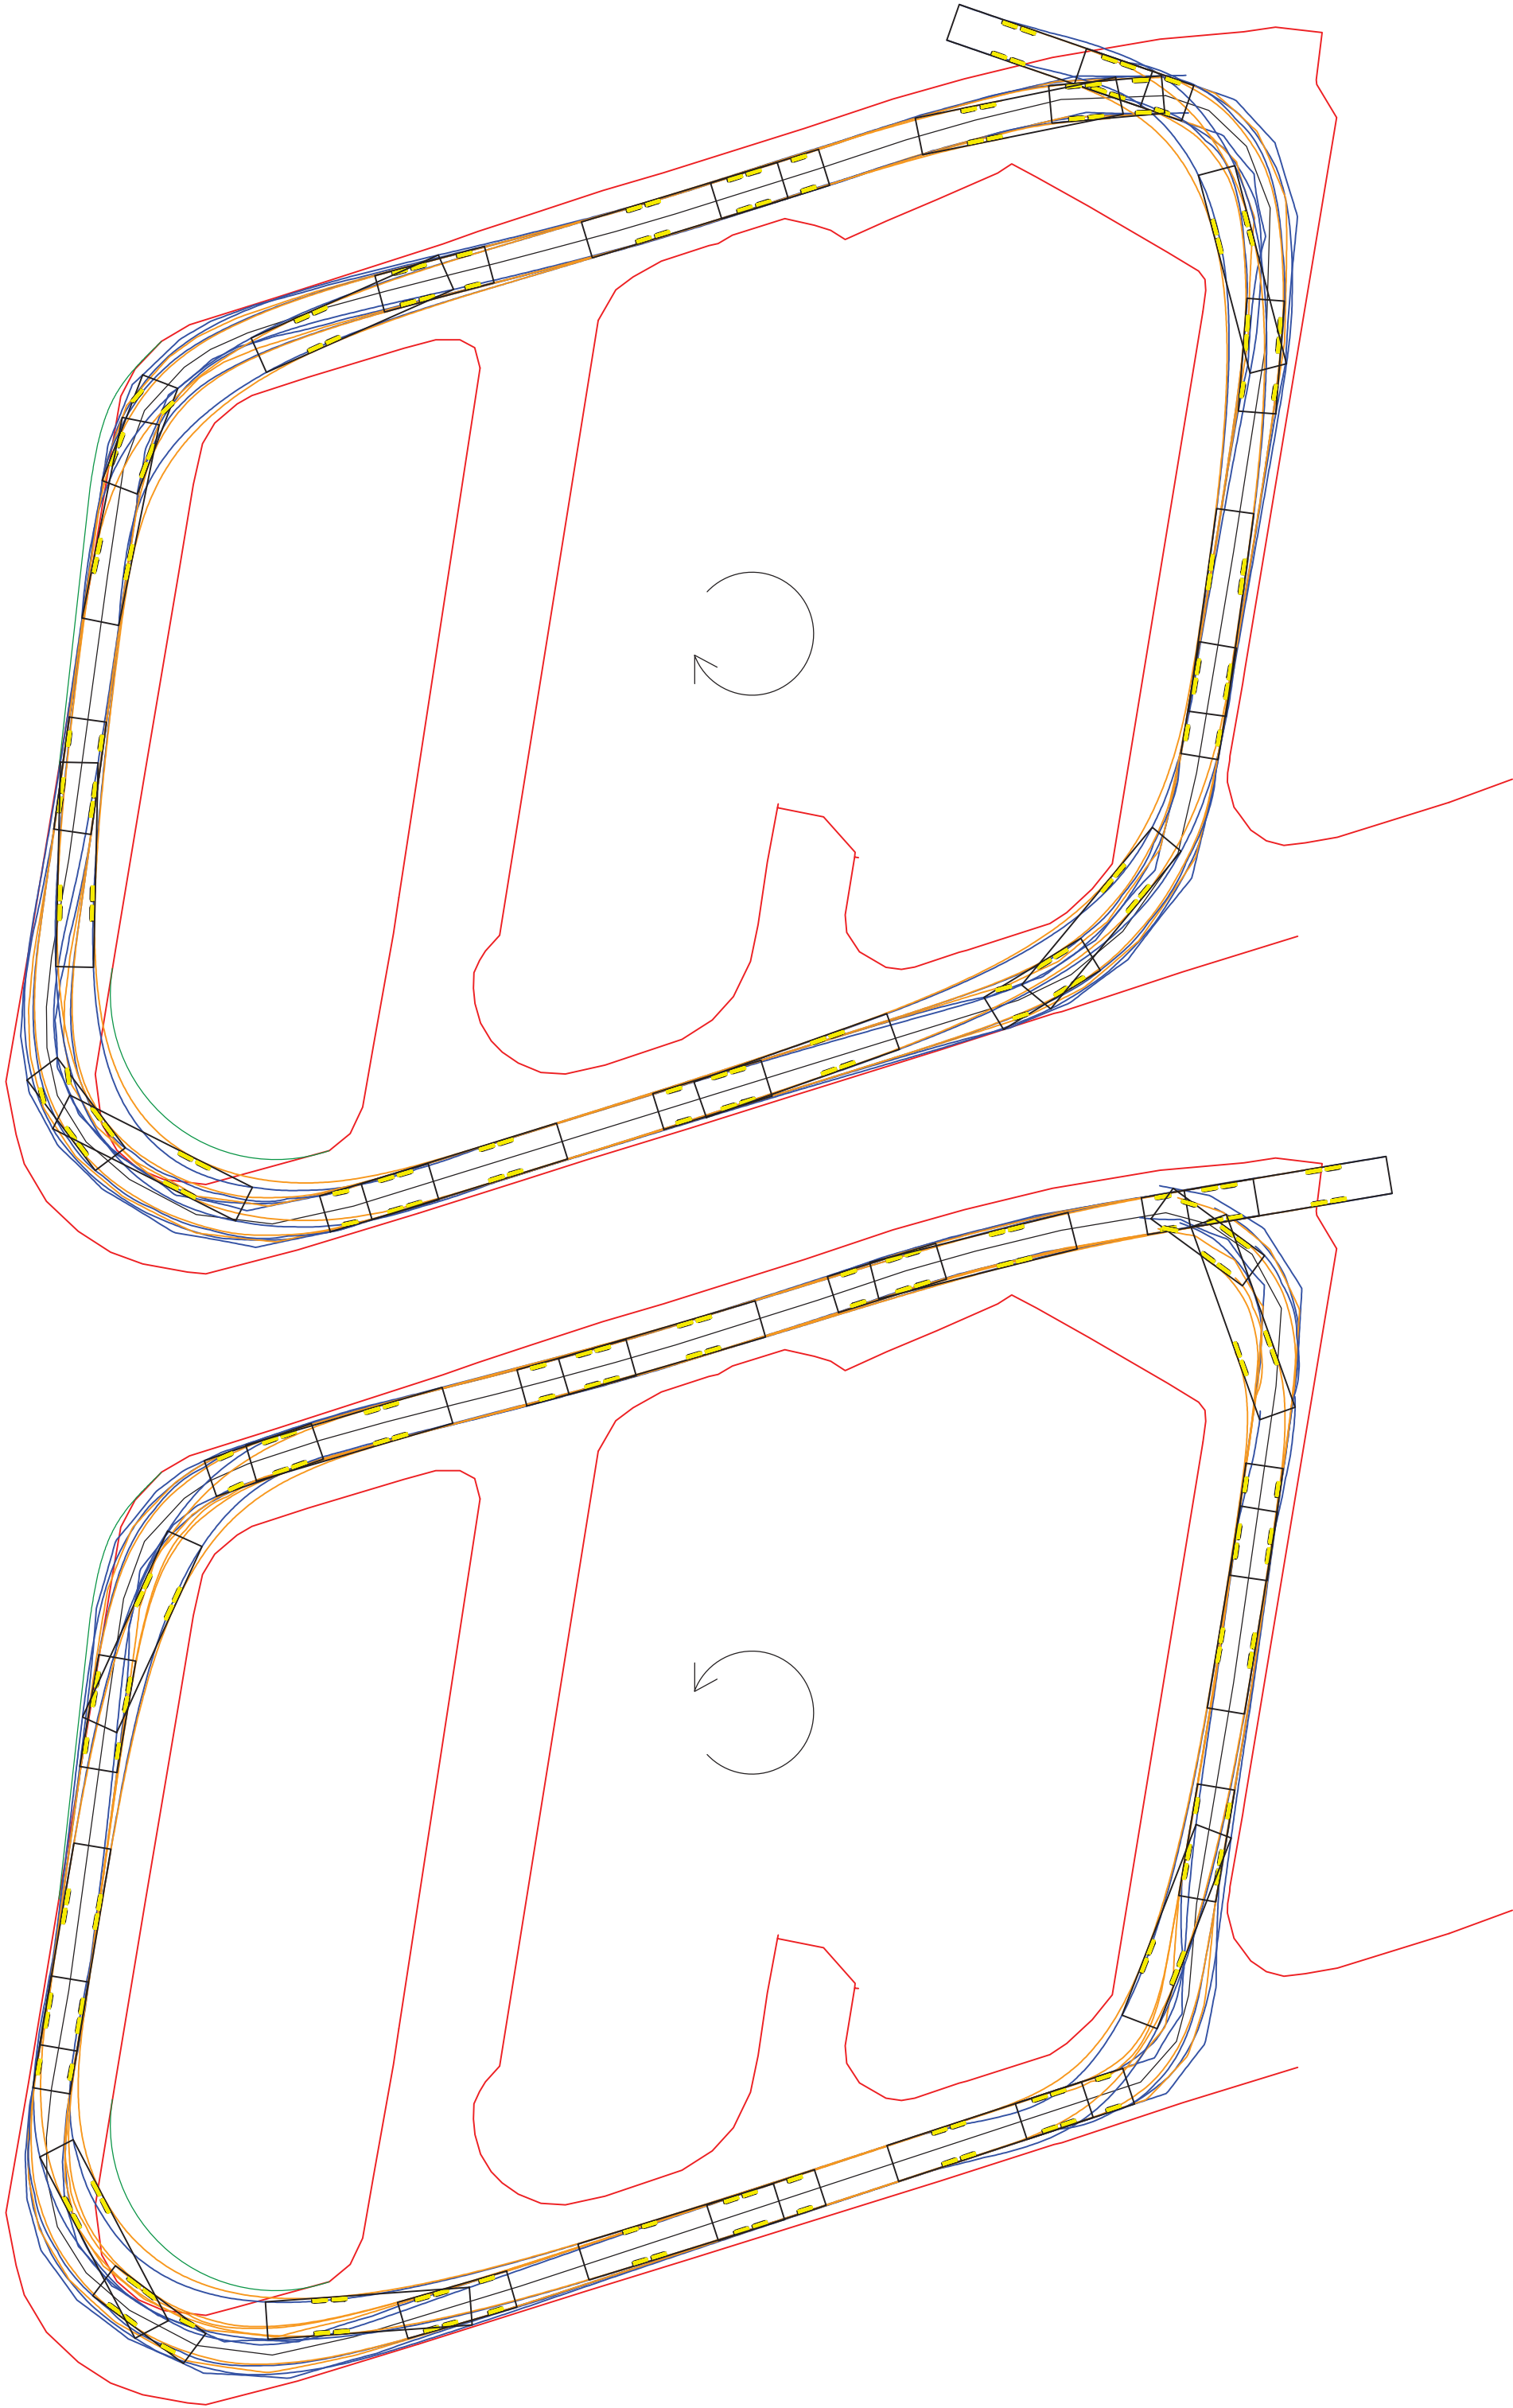

PARÉ
15
26
34

LEGENDA

- STÁVAJÍCÍ KOMUNIKACE
- ROZŠÍŘENÍ STÁVAJÍCÍ KOMUNIKACE - NOVÉ
- VLEČNÉ KŘÍVKY - KOLO VNĚJŠÍ, KAROSERIE

Vlečné křivky vytvořeny pro největší možnou soupravu pro daný areál - NÁVĚSOVÁ SOUPRAVA.

Zodp. projektant:	Ing. Bohumír Formáček	Stupeň:	TENDROVÁ DOKUMENTACE 11/2015 3xA4 1:400	
Vypracoval:	Bc. Tomáš Růžička			Datum:
Zkontroloval:	Ing. Miroslav Jaitner			
Akce: REKONSTRUKCE AREÁLU A VÝSTAVBA NOVÝCH VÝROBNÍCH PROSTOR , Týn, k.ú. Týn u Třebíče		Měřítko:		
Investor: PUMAX, spol. s r.o. Na klínkách 173/2; 674 01 Třebíč, Týn				
areál PUMAX				Číslo výkresu:
SCHÉMA VLEČNÝCH KŘÍVEK - AREÁLOVÁ KOMUNIKACE		D.1.1.9		