



OSOVÉ SCHÉMA SLOUPŮ 1NP

M1:100

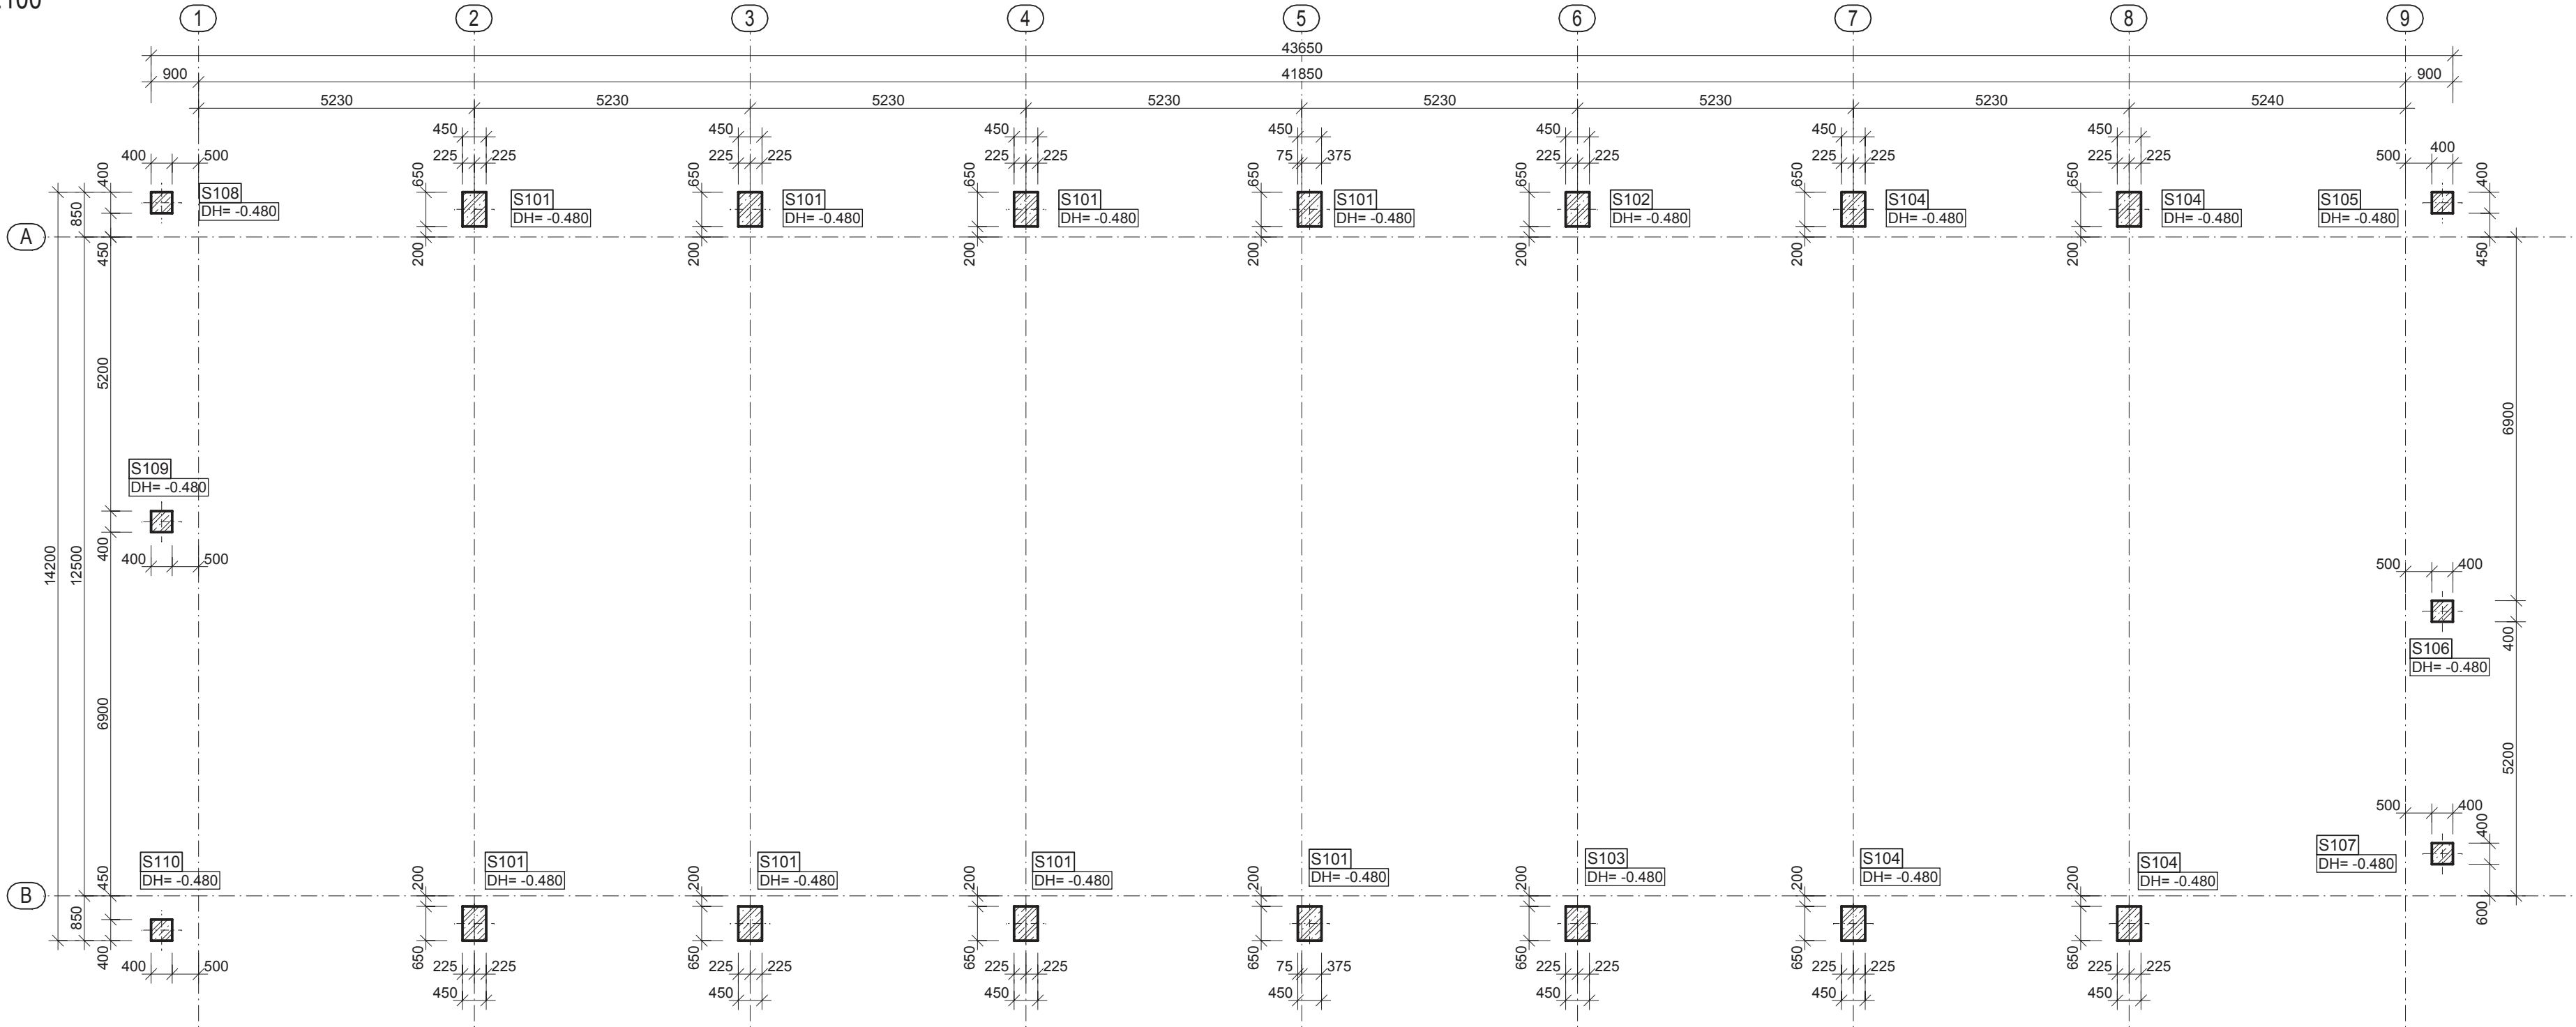

OSOVÉ SCHÉMA SLOUPŮ 2NP

M1:100

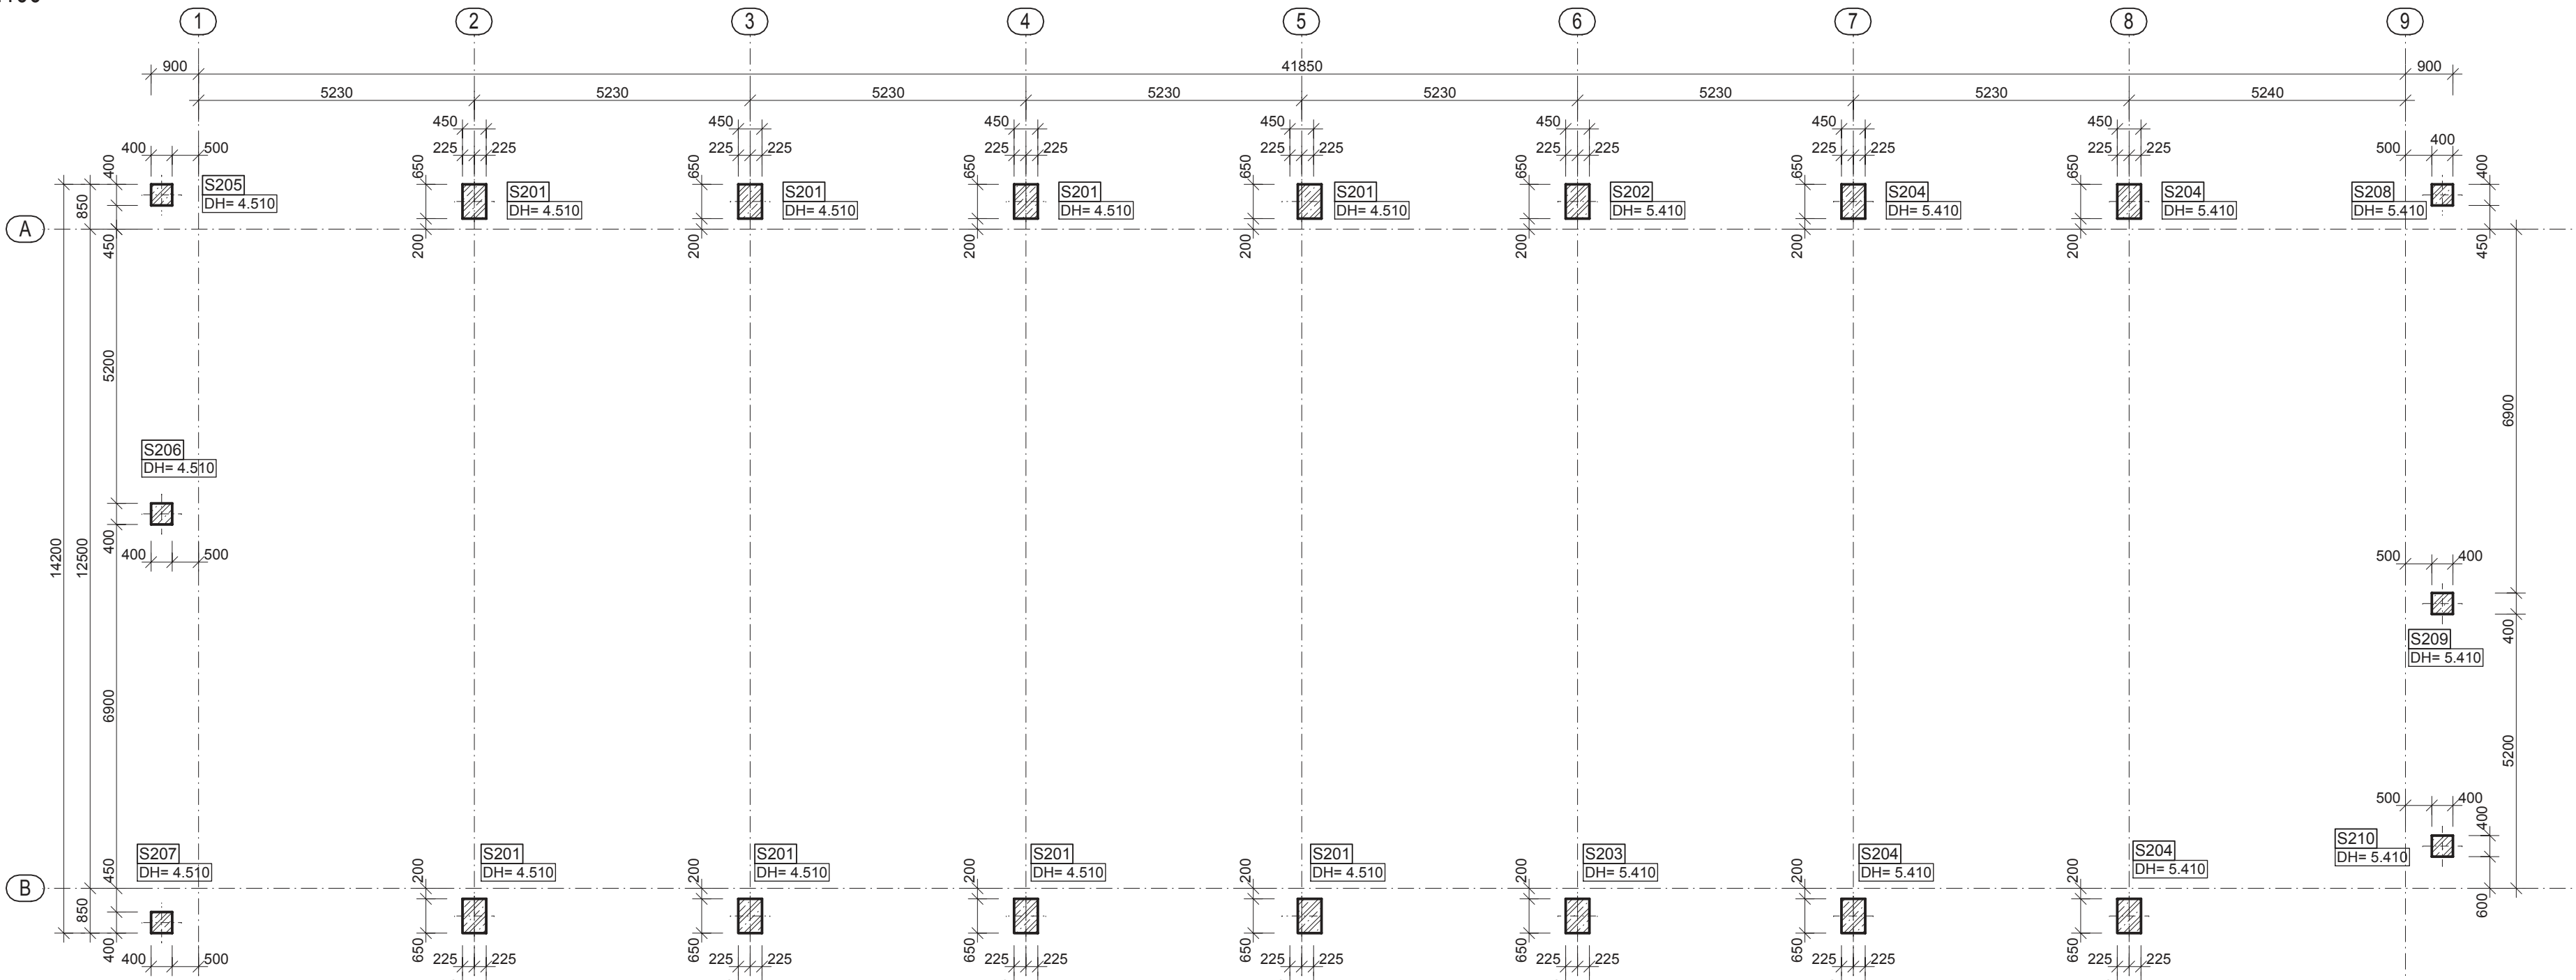

DOKUMENTACI NELZE POUŽÍT PRO PROVEDENÍ STAVBY !!!

LEGENDA:

- [S101] - OZNAČENÍ SLOUPU
- [D.H.=0.480 m] - DOLNÍ HRANA SLOUPŮ

MATERIÁL:

BETON:
SLOUPY - C40/50 - XC1, (CZ,F.1) - Cl 0,4 - Dmax22 - F3
OCEL: B500B - ČSN 420139, ŽEBÍRKOVÁ
KRYTÍ:
SLOUPY 1NP - 25mm
SLOUPY 2NP - 20mm

±0,000=453,100m n. m. Bpv

Č.REVIZE	ZNAČKA REVIZE	POPIS REVIZE	DATUM REV.

ZPRACOVATEL DOKUMENTACE	VYPRACOVAL Ing. Jiří Nemrava	KONTROLOVAL Ing. Petr Mazánek	ČÍSLO ZAKÁZKY 1593	DATUM 02/12/2015	STUPEŇ DOKUMENTACE TENDROVÁ DOKUMENTACE	
	ČÁST DOK.:	D.1.2 STAVEBNÉ KONSTRUKČNÍ ŘEŠENÍ				
	PROJEKT:	REKONSTRUKCE AREÁLU A VÝSTAVBA NOVÝCH VÝROBNÍCH PROSTOR				
	ČÁST STAVBY:	SO 01				
	INVESTOR :	PUMAX, spol. s.r.o.				
	MÍSTO STAVBY :	Týn, k. ú. Týn u Třebíče				
	MĚŘITKO:	1:100			FORMÁT:	8xA4
www.codes.cz 777 045 181	OZNAČENÍ VÝKRESU:	OSOVÉ SCHÉMA SLOUPŮ			ČÍSLO VÝKRESU : D1.2.b.02	