


PŮDORYS STROPŮ 1NP

M1:100

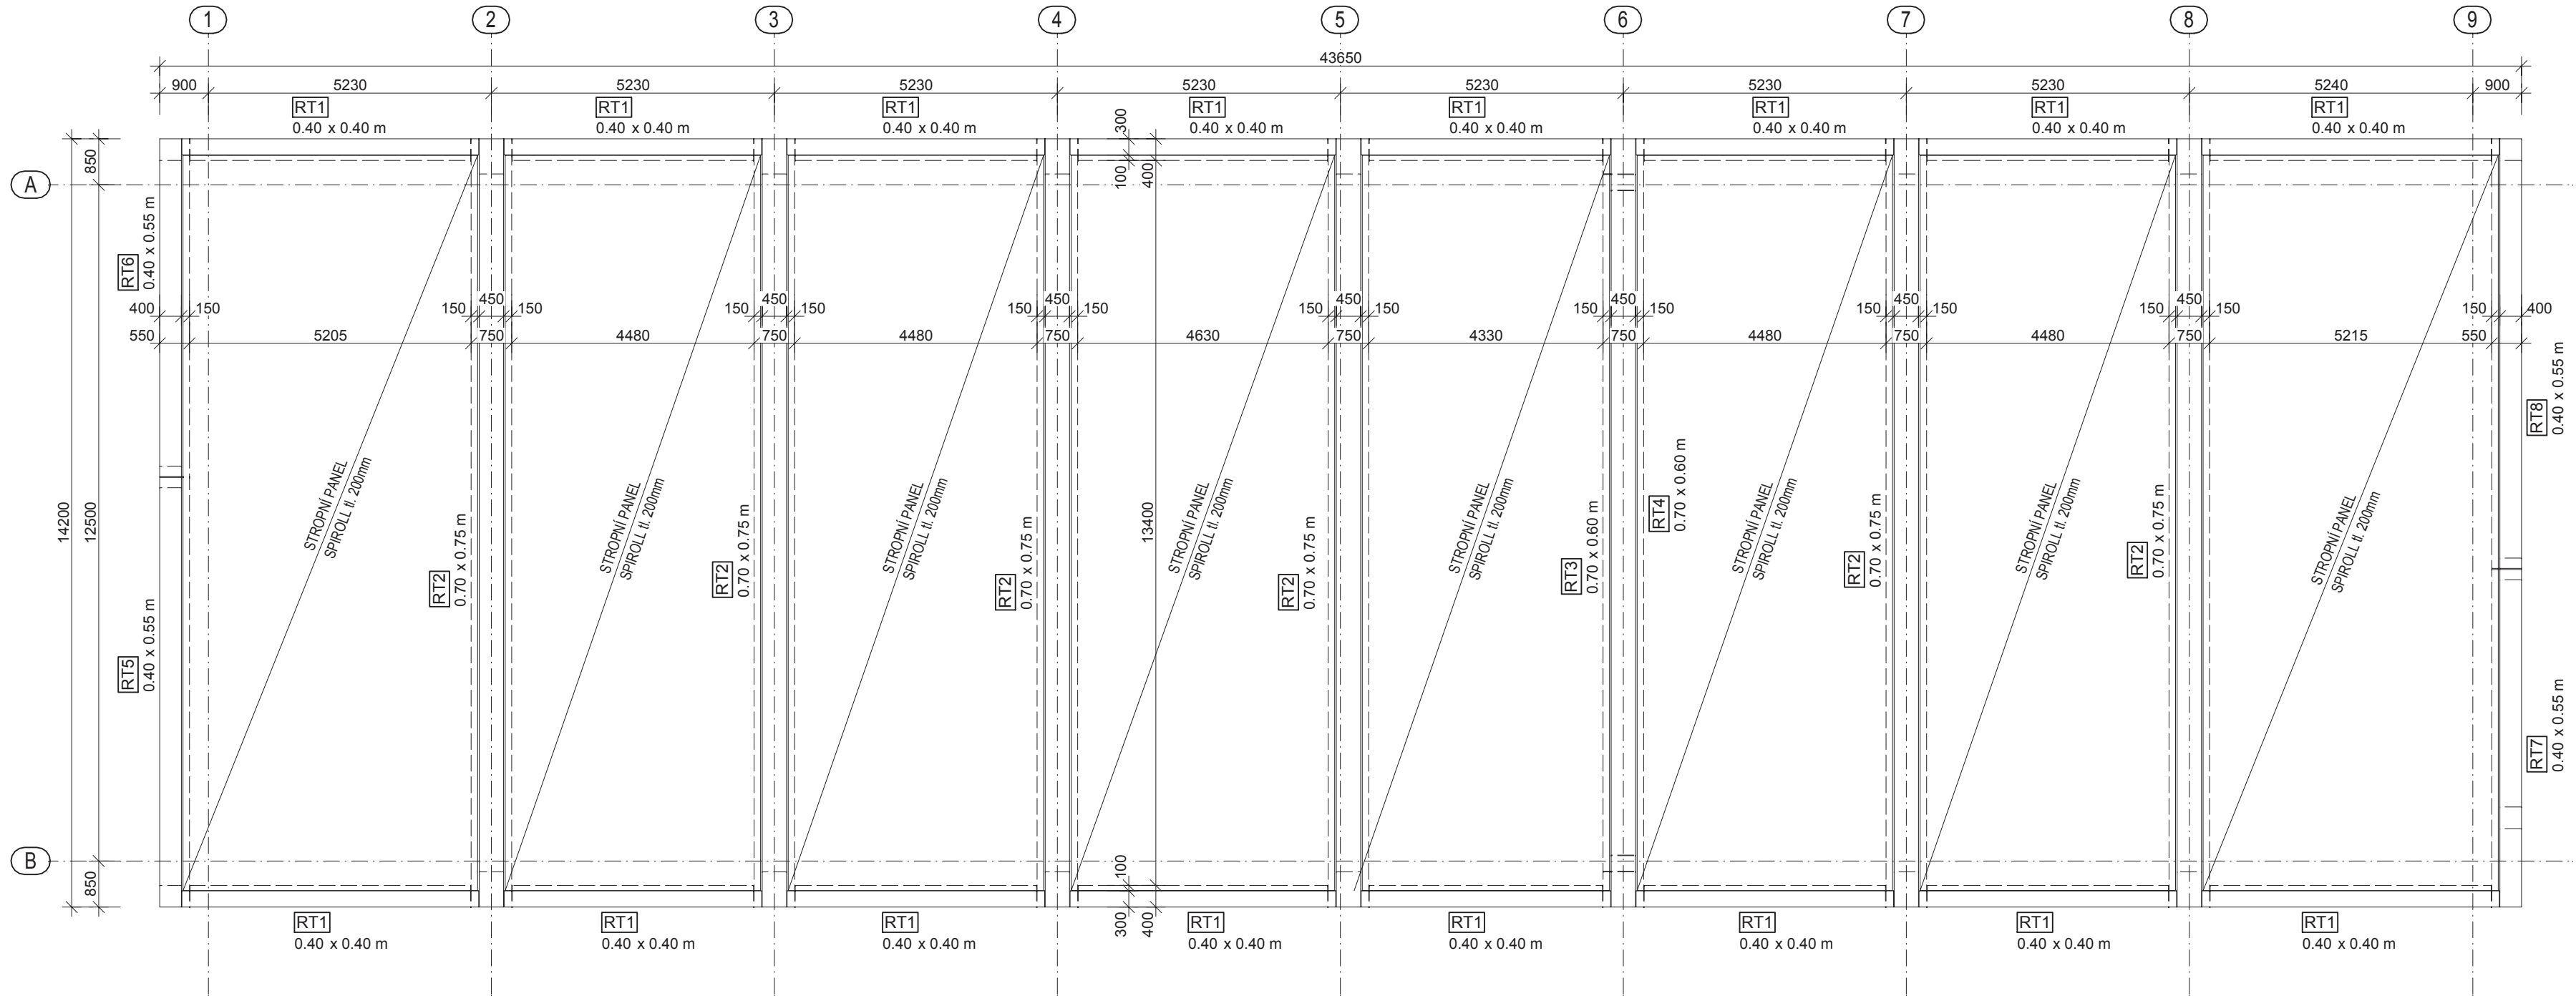

DOKUMENTACI NELZE POUŽÍT PRO PROVEDENÍ STAVBY !!!

LEGENDA:

RT2, ZT2 - OZNAČENÍ PRŮVLAKŮ, ZTUŽIDEL

MATERIÁL:

BETON:

PRŮVLAKY - C40/50 - XC1, (CZ,F.1) - Cl 0,4 - Dmax22 - F3

ZTUŽIDLA - C40/50 - XC1, (CZ,F.1) - Cl 0,4 - Dmax22 - F3

OCEL: B500B - ČSN 420139, ŽEBÍRKOVÁ


KRYTÍ:

PRŮVLAKY - 20mm

ZTUŽIDLA - 20mm

±0,000=453,100m n. m. Bpv

Č.REVIZE	ZNAČKA REVIZE	POPIS REVIZE	DATUM REV.

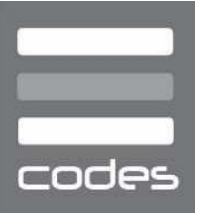ZPRACOVATEL DOKUMENTACE	VYPRACOVAL Ing. Jiří Nemrava	KONTROLOVAL Ing. Petr Mazánek	ČÍSLO ZAKÁZKY 1593	DATUM 02/12/2015	STUPEŇ DOKUMENTACE TENDROVÁ DOKUMENTACE
	ČÁST DOK.: PROJEKT:	D.1.2 STAVEBNĚ KONSTRUKČNÍ ŘEŠENÍ REKONSTRUKCE AREÁLU A VÝSTAVBA NOVÝCH VÝROBNÍCH PROSTOR			
	ČÁST STAVBY:	SO 01			
	INVESTOR :	PUMAX, spol. s.r.o.			
MÍSTO STAVBY :		Týn, k. ú. Týn u Třebíče			
MĚŘÍTKO:		1:100		FORMÁT:	4xA4
www.codes.cz 777 045 181		OZNAČENÍ VÝKRESU:	PŮDORYS STROPŮ 1NP		ČÍSLO VÝKRESU : D1.2.b.03