


PŮDORYS STŘECHY
M1:100

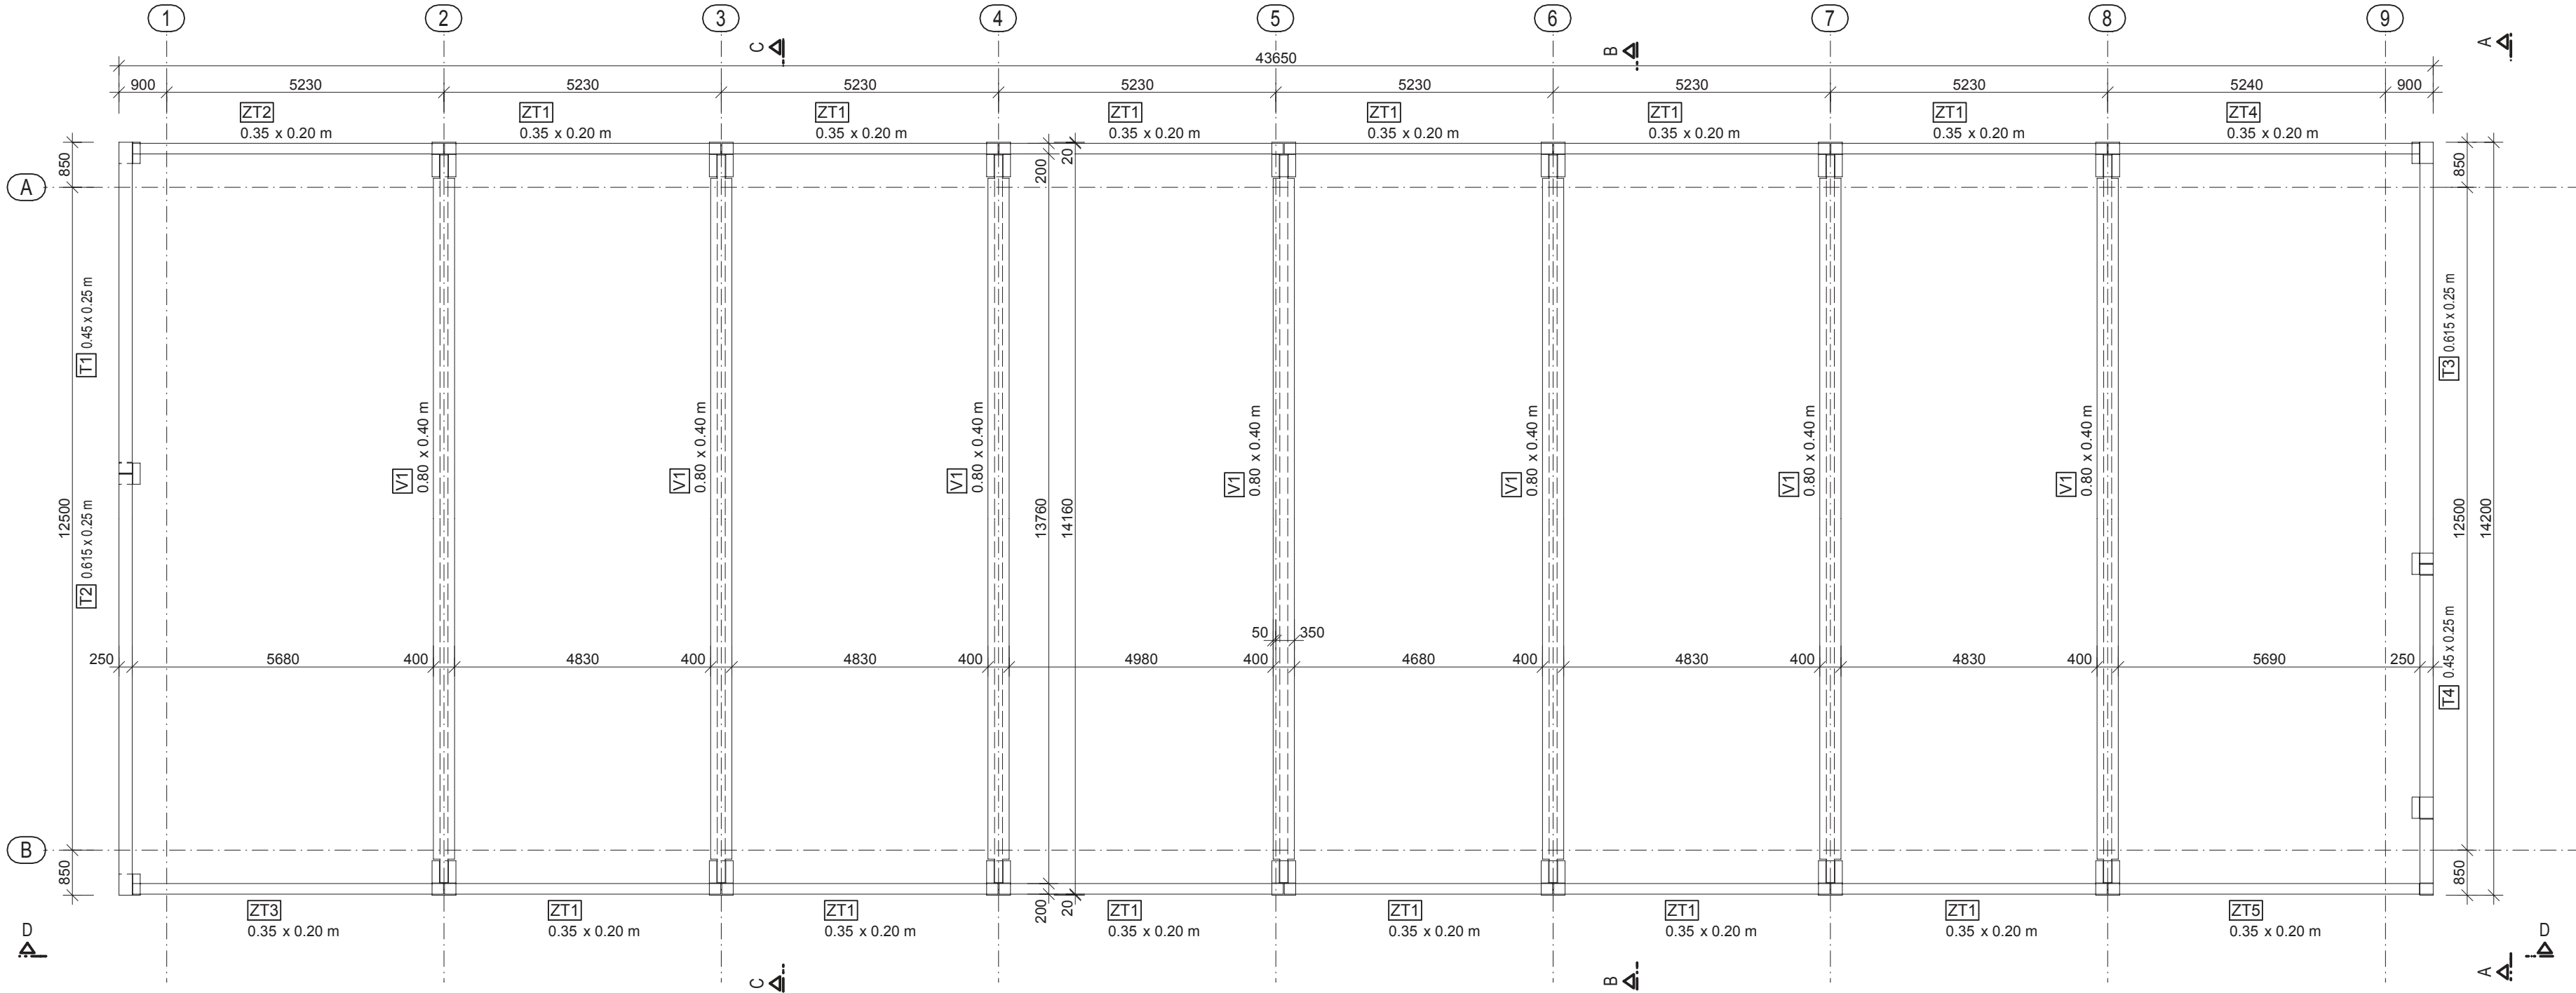

DOKUMENTACI NELZE POUŽÍT PRO PROVEDENÍ STAVBY !!!

LEGENDA:
V1, ZT4, T2 - OZNAČENÍ PRŮVLAKŮ, ZTUŽIDEL

MATERIÁL:
BETON:
VAZNÍKY - C35/45 - XC1, (CZ,F.1) - CI 0,4 - Dmax22 - F3
ZTUŽIDLA - C35/45 - XC1, (CZ,F.1) - CI 0,4 - Dmax22 - F3
TRÁMY - C35/45 - XC1, (CZ,F.1) - CI 0,4 - Dmax22 - F3
OCEL: B500B - ČSN 420139, ŽEBÍRKOVÁ
KRYTÍ:
VAZNÍKY - 20mm
ZTUŽIDLA - 20mm
TRÁMY - 20mm

±0,000=453,100m n. m. Bpv

Č.REVIZE	ZNAČKA REVIZE	POPIS REVIZE	DATUM REV.

ZPRACOVATEL DOKUMENTACE	VYPRACOVAL Ing. Jiří Nemrava	KONTROLOVAL Ing. Petr Mazánek	ČÍSLO ZAKÁZKY 1593	DATUM 02/12/2015	STUPEŇ DOKUMENTACE TENDROVÁ DOKUMENTACE
	ČÁST DOK.: PROJEKT:	D.1.2 STAVEBNĚ KONSTRUKČNÍ ŘEŠENÍ REKONSTRUKCE AREÁLU A VÝSTAVBA NOVÝCH VÝROBNÍCH PROSTOR			
	ČÁST STAVBY: INVESTOR : MÍSTO STAVBY :	SO 01 PUMAX, spol. s.r.o. Týn, k. ú. Týn u Třebíče			
MĚŘÍTKO:		1:100		FORMÁT:	4xA4
www.codes.cz 777 045 181		OZNAČENÍ VÝKRESU:	PŮDORYS STŘECHY		ČÍSLO VÝKRESU : D1.2.b.04