


PŮDORYS STŘECHY - II. ETAPA VÝSTAVBY
M1:100

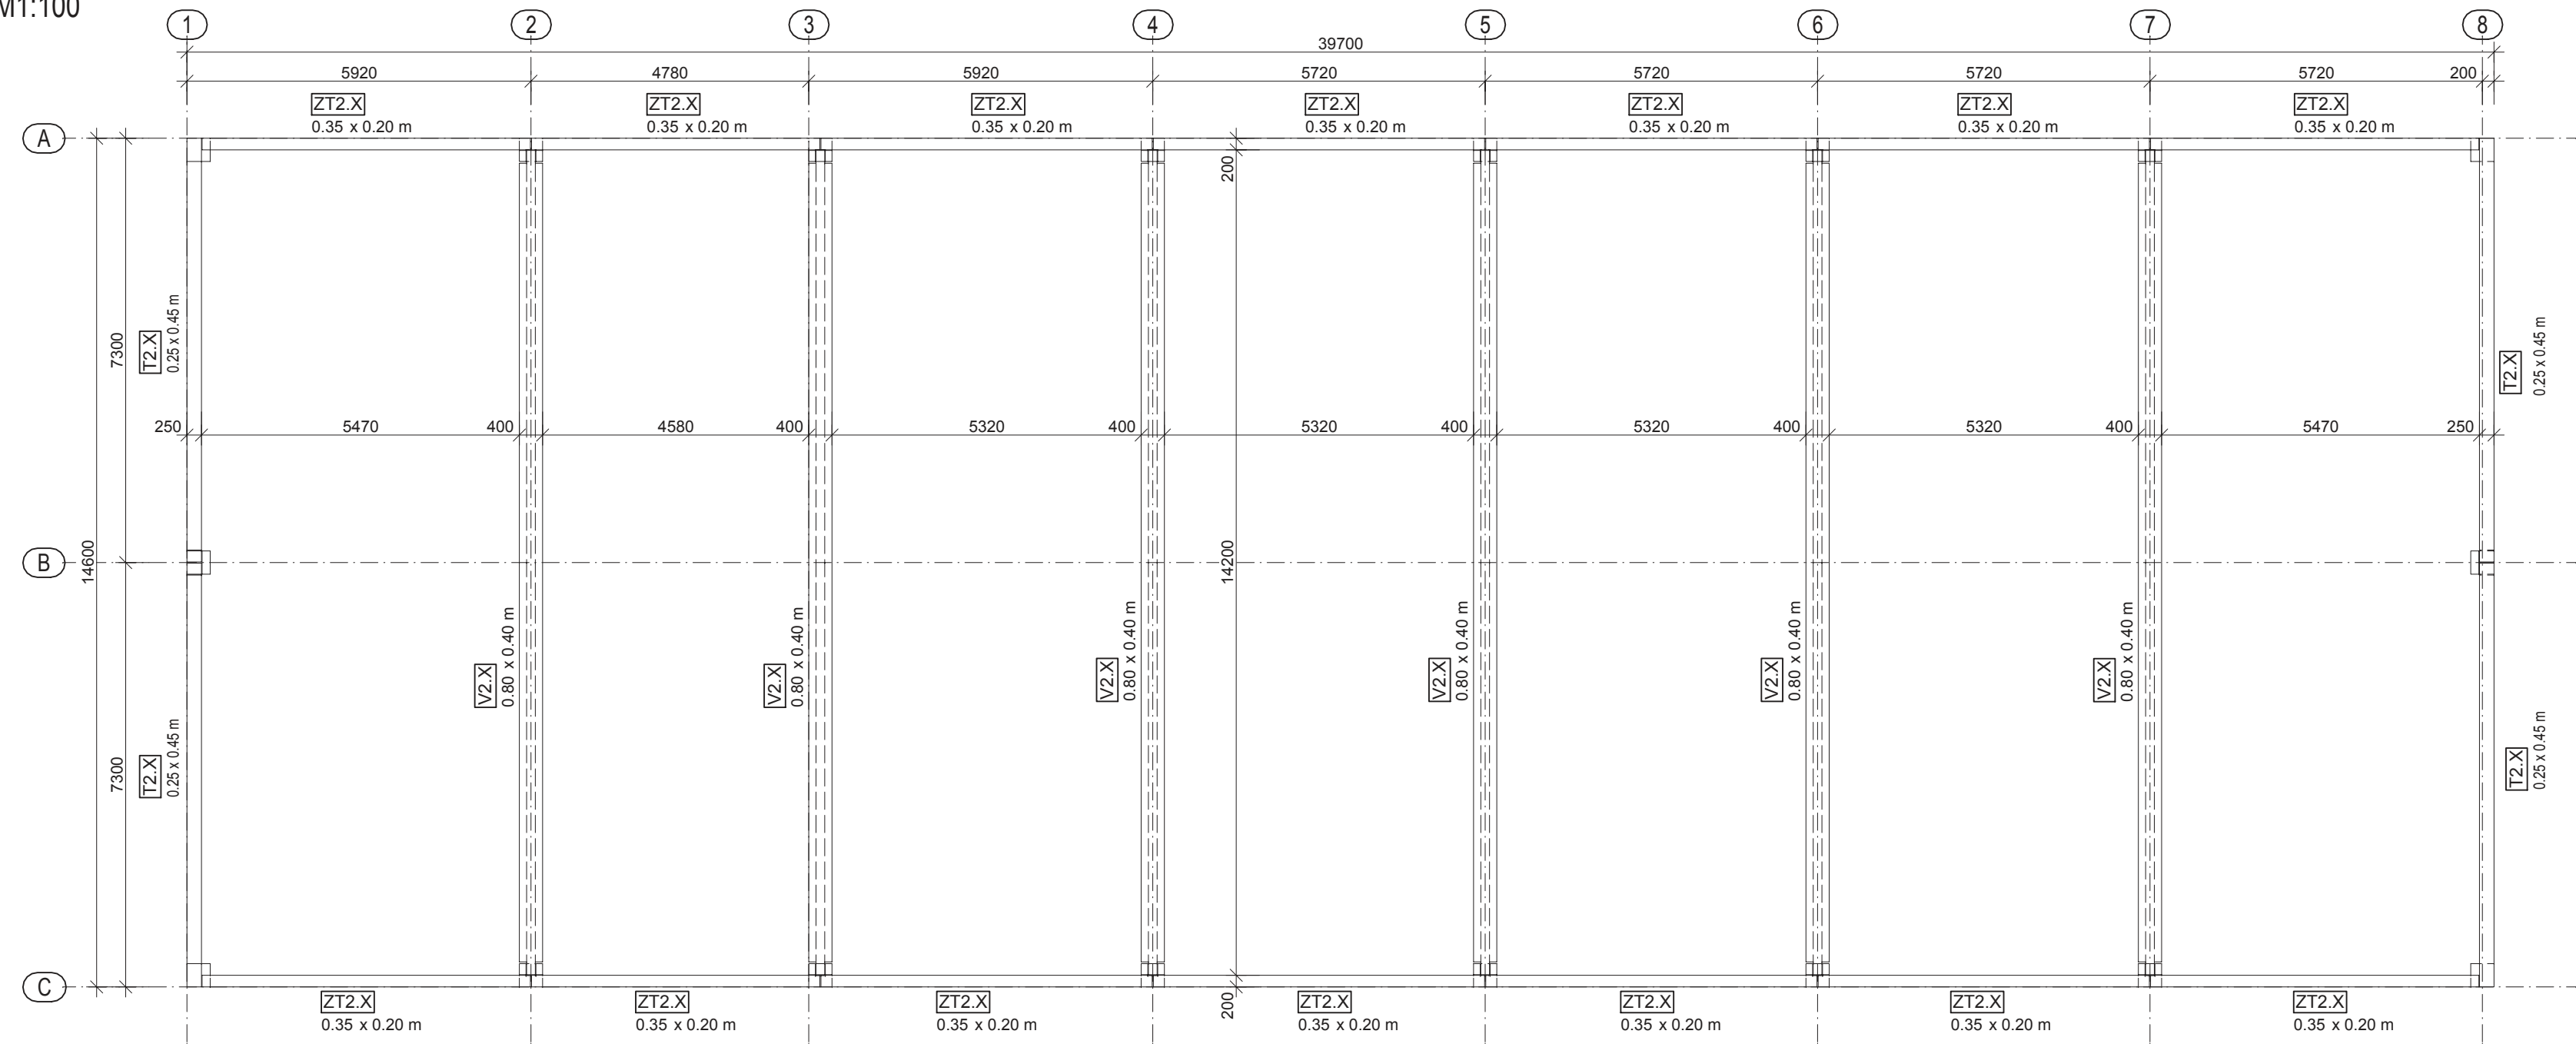

DOKUMENTACI NELZE POUŽÍT PRO PROVEDENÍ STAVBY !!!

LEGENDA:

V1.X, ZT1.X, T1.X - OZNAČENÍ VAZNÍKY, ZTUŽIDEL, TRÁMŮ

MATERIÁL:

BETON:


- TRÁMY - C35/45 - XC1, (CZ,F.1) - CI 0,4 - Dmax22 - F3
- ZTUŽIDLA - C35/45 - XC1, (CZ,F.1) - CI 0,4 - Dmax22 - F3
- VAZNÍKY - C35/45 - XC1, (CZ,F.1) - CI 0,4 - Dmax22 - F3

OCEL: B500B - ČSN 420139, ŽEBÍRKOVÁ

KRYTÍ: 20mm

±0,000=457,460m n. m. Bpv

Č.REVIZE	ZNAČKA REVIZE	POPIS REVIZE	DATUM REV.

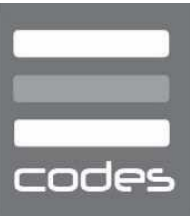ZPRACOVATEL DOKUMENTACE	VYPRACOVAL Ing. Jiří Nemrava	KONTROLOVAL Ing. Petr Mazánek	ČÍSLO ZAKÁZKY 1593	DATUM 02/12/2015	STUPEŇ DOKUMENTACE TENDROVÁ DOKUMENTACE
	ČÁST DOK.: PROJEKT: ČÁST STAVBY: INVESTOR : MÍSTO STAVBY :	D.1.2 STAVEBNĚ KONSTRUKČNÍ ŘEŠENÍ REKONSTRUKCE AREÁLU A VÝSTAVBA NOVÝCH VÝROBNÍCH PROSTOR SO 04 PUMAX, spol. s.r.o. Týn, k. ú. Týn u Třebiště			
	MĚŘÍTKO:	1:100		FORMÁT:	3xA4
www.codes.cz 777 045 181	OZNAČENÍ VÝKRESU:	PŮDORYS STŘECHY		ČÍSLO VÝKRESU : D1.2.b.05	