



Řez I - I
M1:100

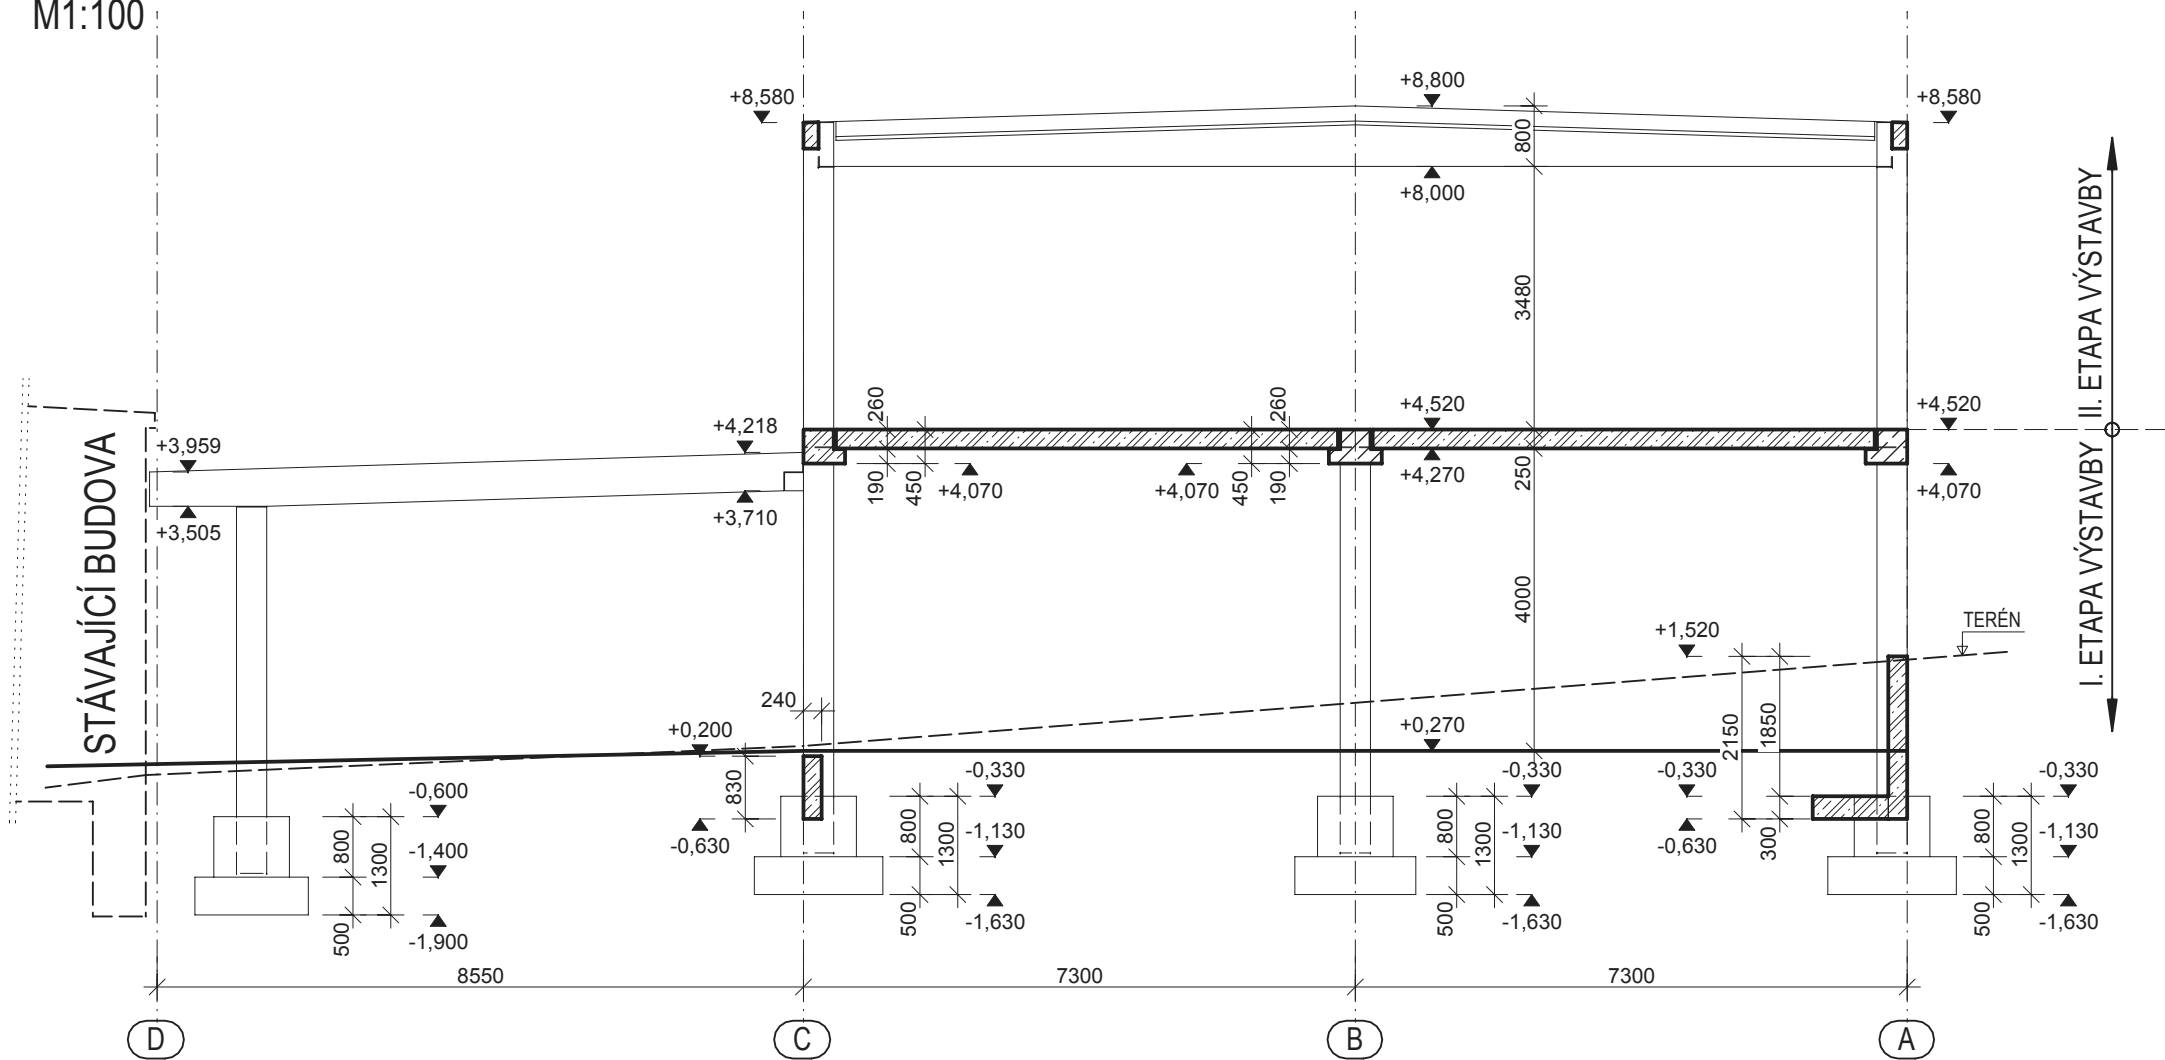


Řez II - II
M1:100

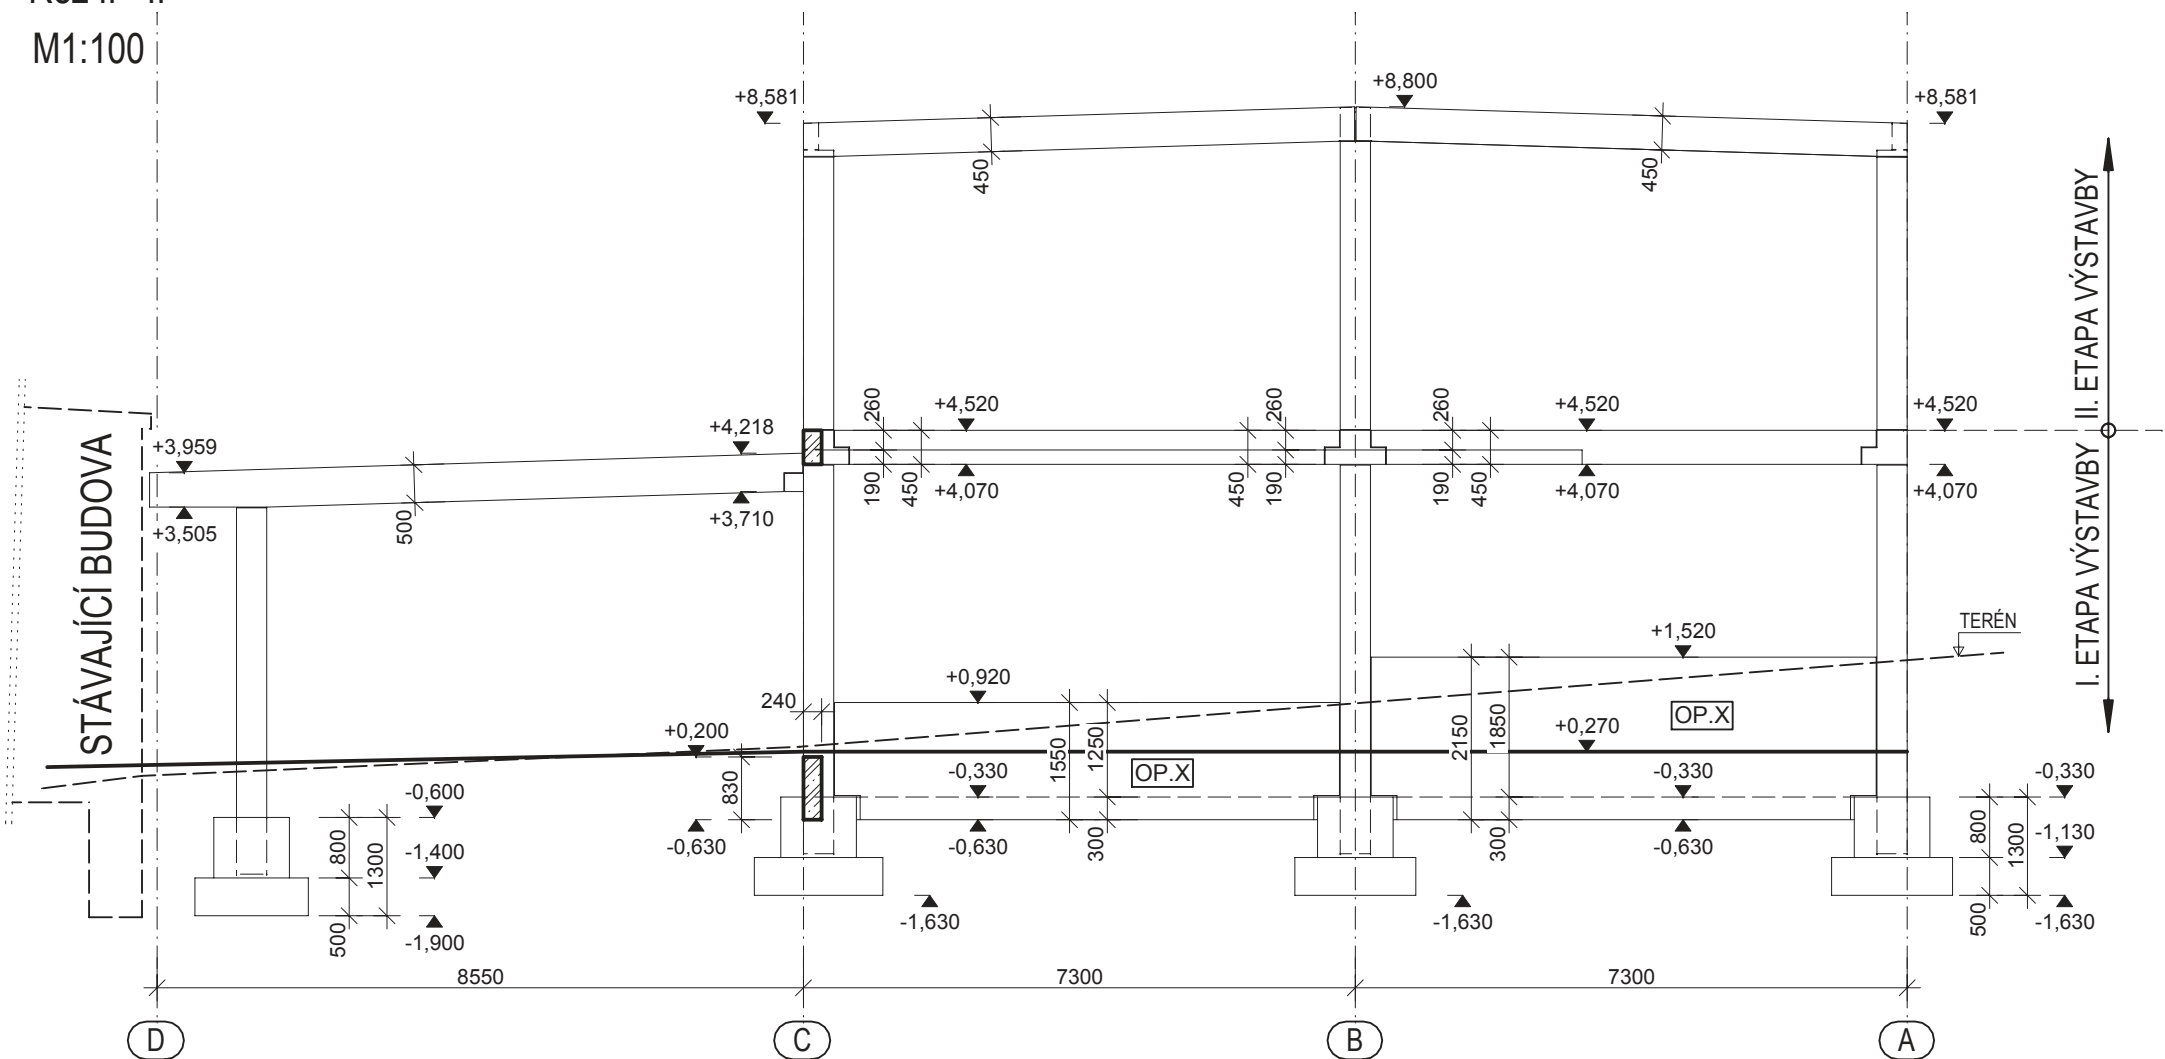

DOKUMENTACI NELZE POUŽÍT PRO PROVEDENÍ STAVBY !!!

±0,000=457,460m n. m. Bpv

Č.REVIZE	ZNAČKA REVIZE	POPIS REVIZE	DATUM REV.

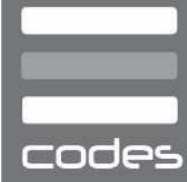ZPRACOVATEL DOKUMENTACE	VYPRACOVAL Ing. Jiří Nemrava	KONTROLOVAL Ing. Petr Mazánek	ČÍSLO ZAKÁZKY 1593	DATUM 02/12/2015	STUPEŇ DOKUMENTACE TENDROVÁ DOKUMENTACE
	ČÁST DOK.: PROJEKT:	D.1.2 STAVEBNĚ KONSTRUKČNÍ ŘEŠENÍ REKONSTRUKCE AREÁLU A VÝSTAVBA NOVÝCH VÝROBNÍCH PROSTOR			
	ČÁST STAVBY: INVESTOR :	SO 04 PUMAX, spol. s.r.o.			
	MÍSTO STAVBY :	Týn, k. ú. Týn u Třebíče			
	MĚŘÍTKO:	1:100			FORMÁT: 6x A4
www.codes.cz 777 045 181	OZNAČENÍ VÝKRESU:	ŘEZY			ČÍSLO VÝKRESU : D1.2.b.06