
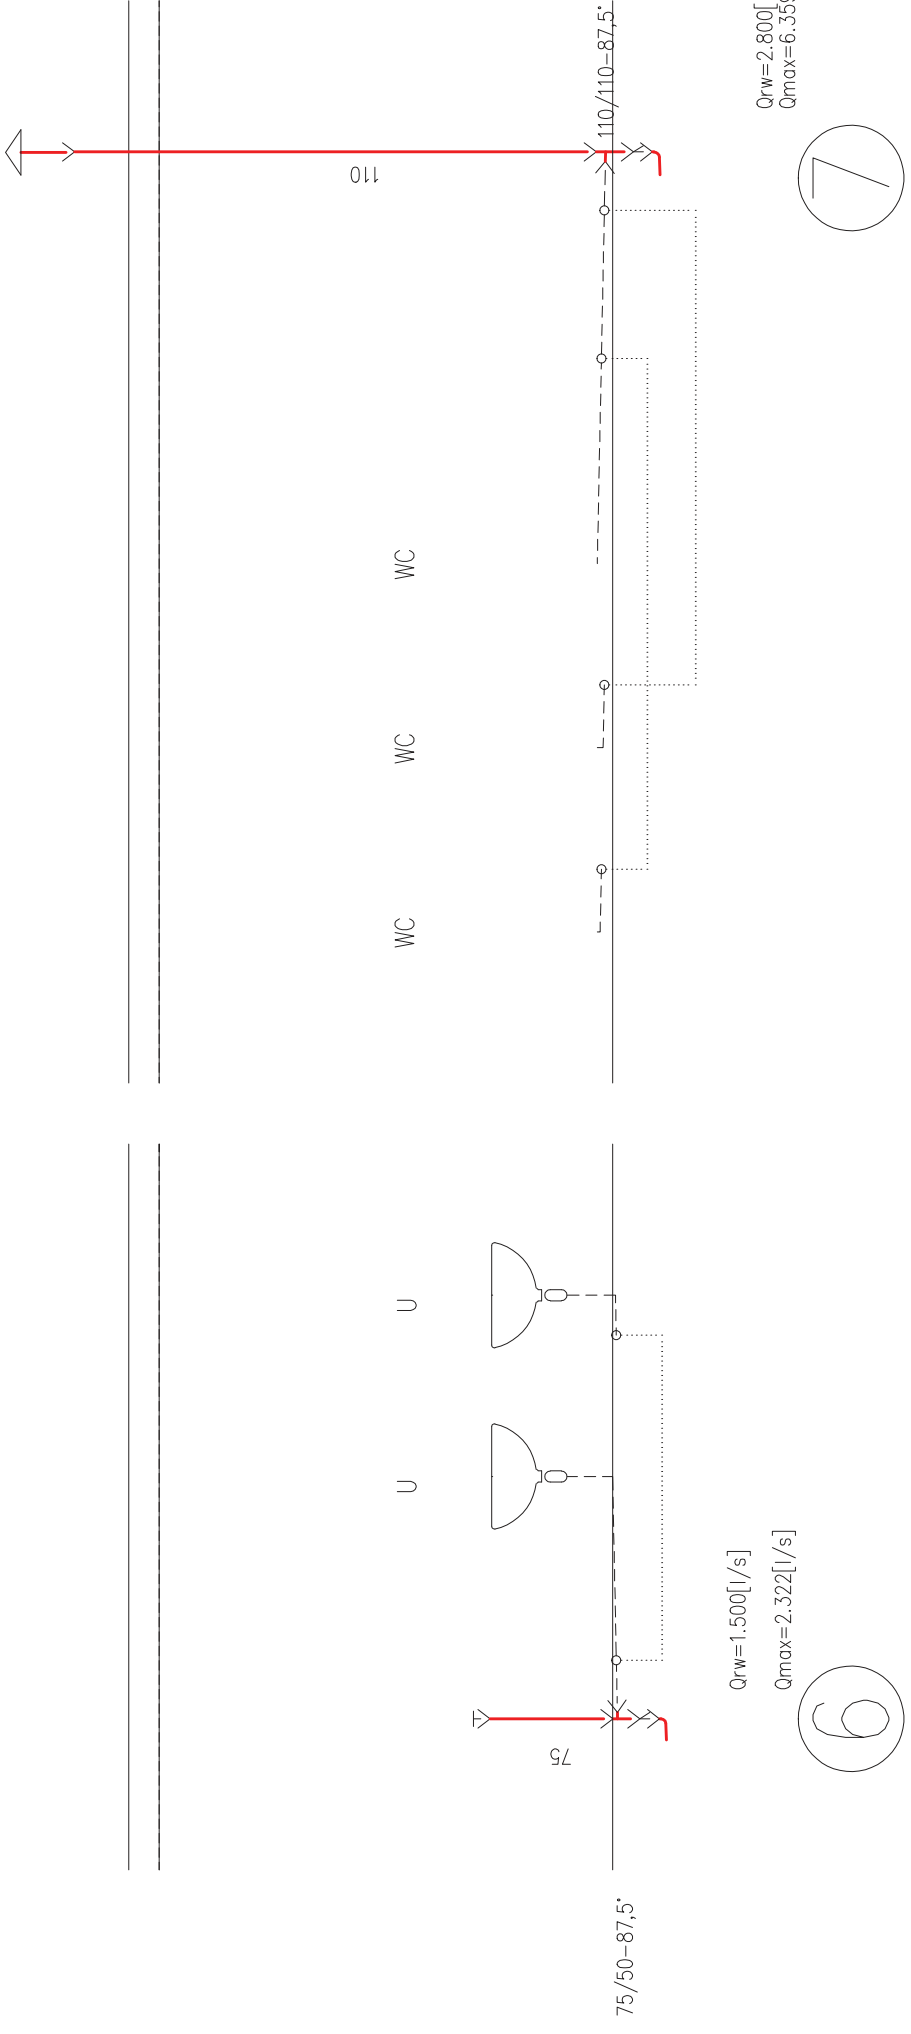
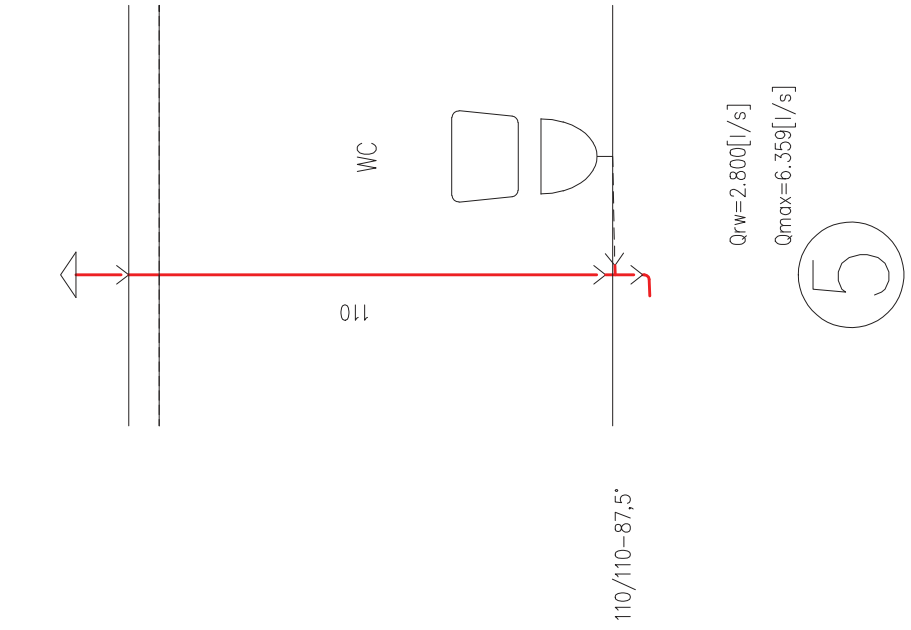
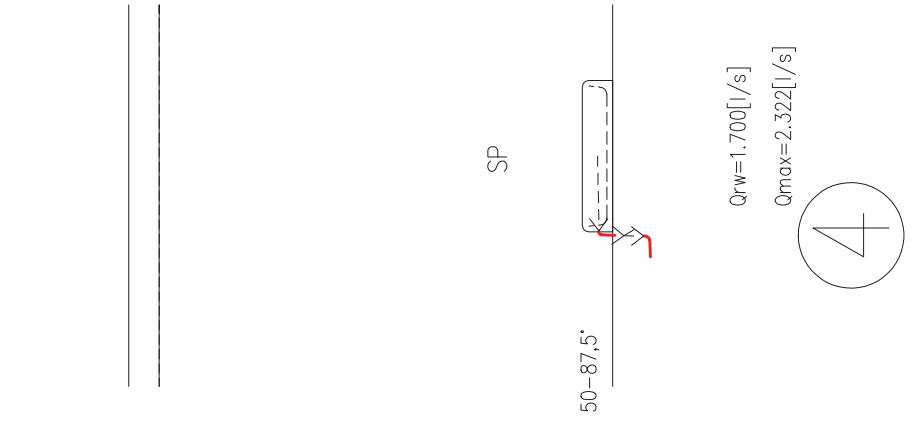
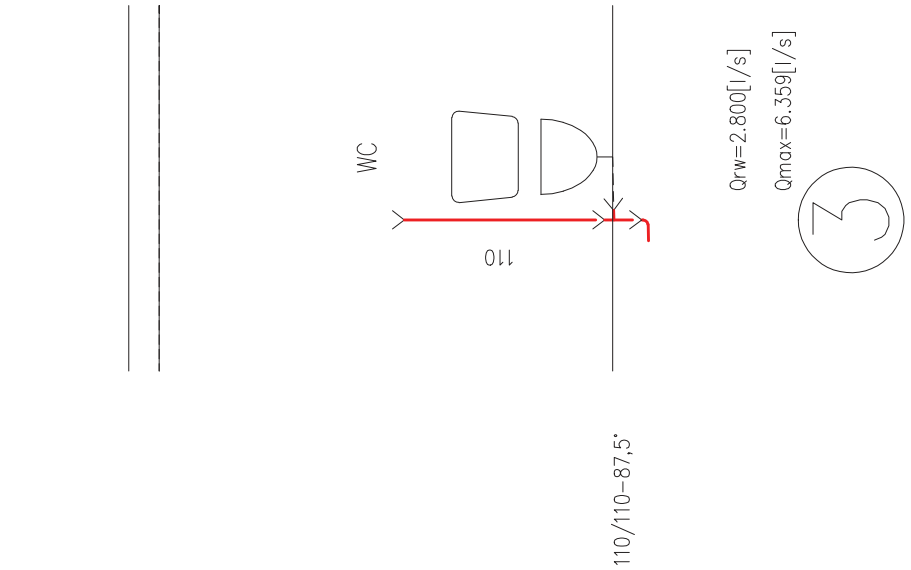
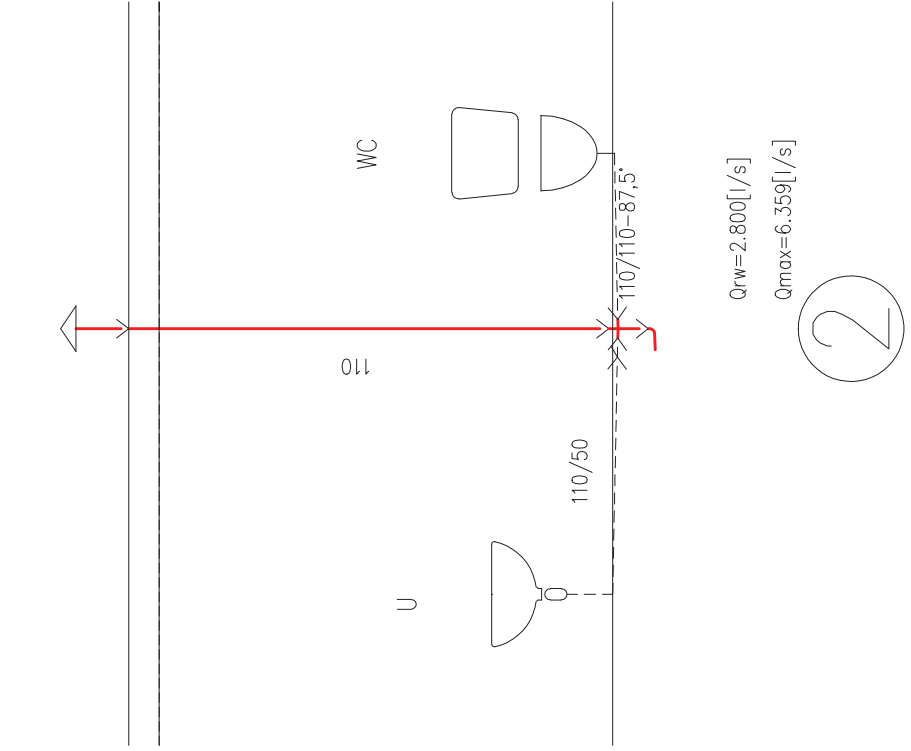


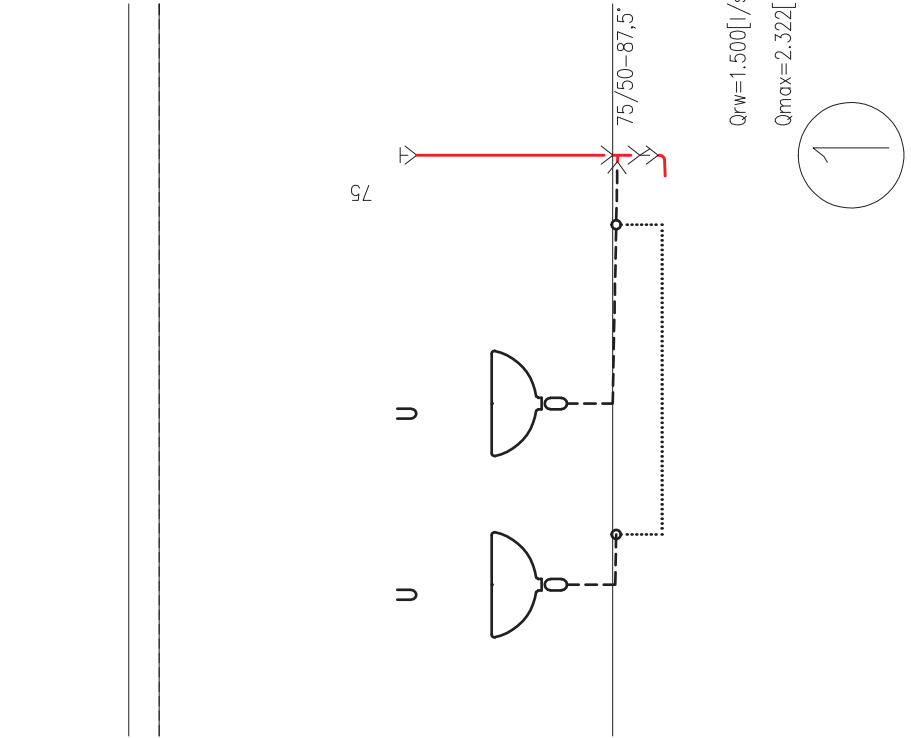

1

2






3

4

5

6

7

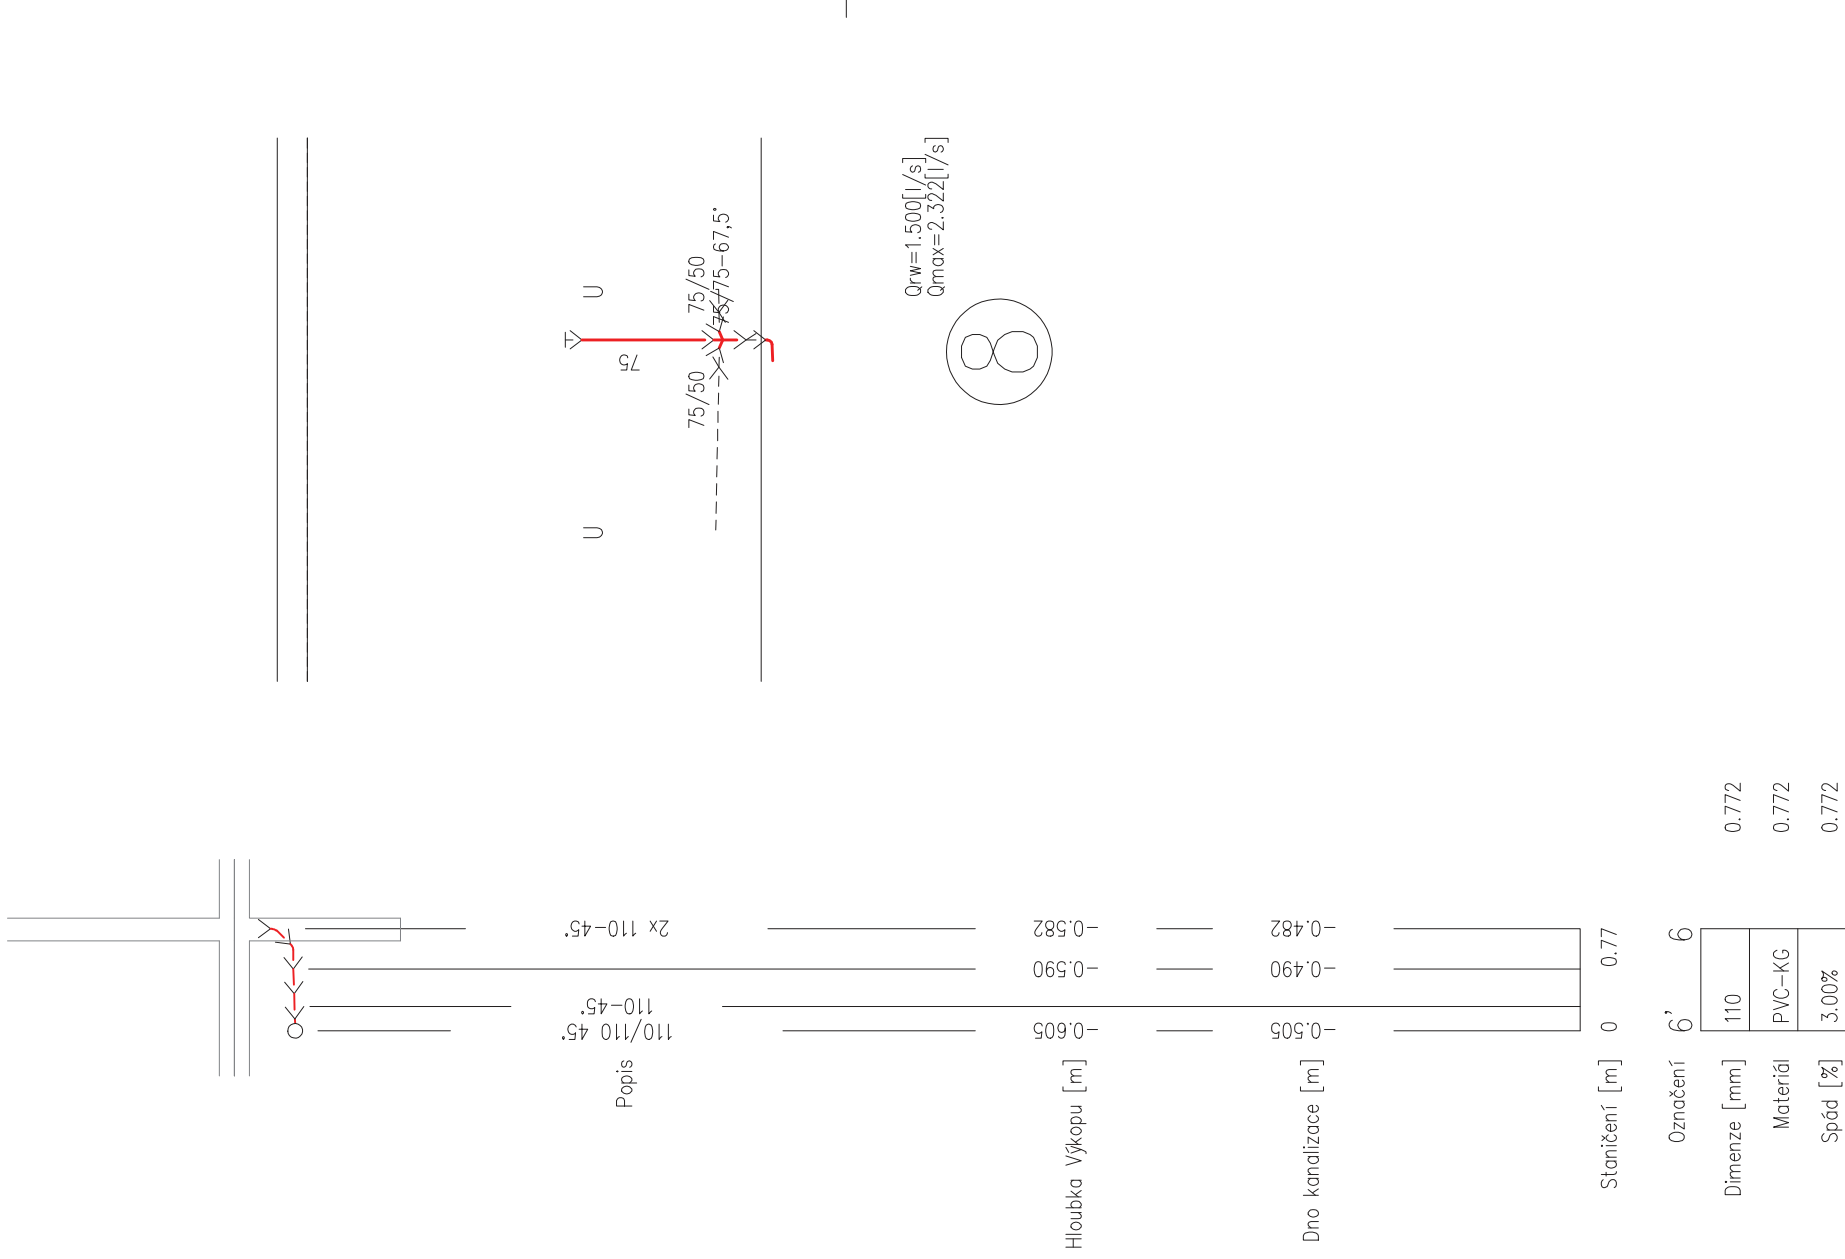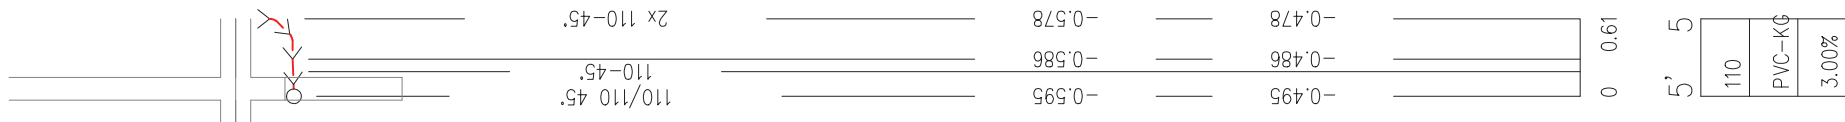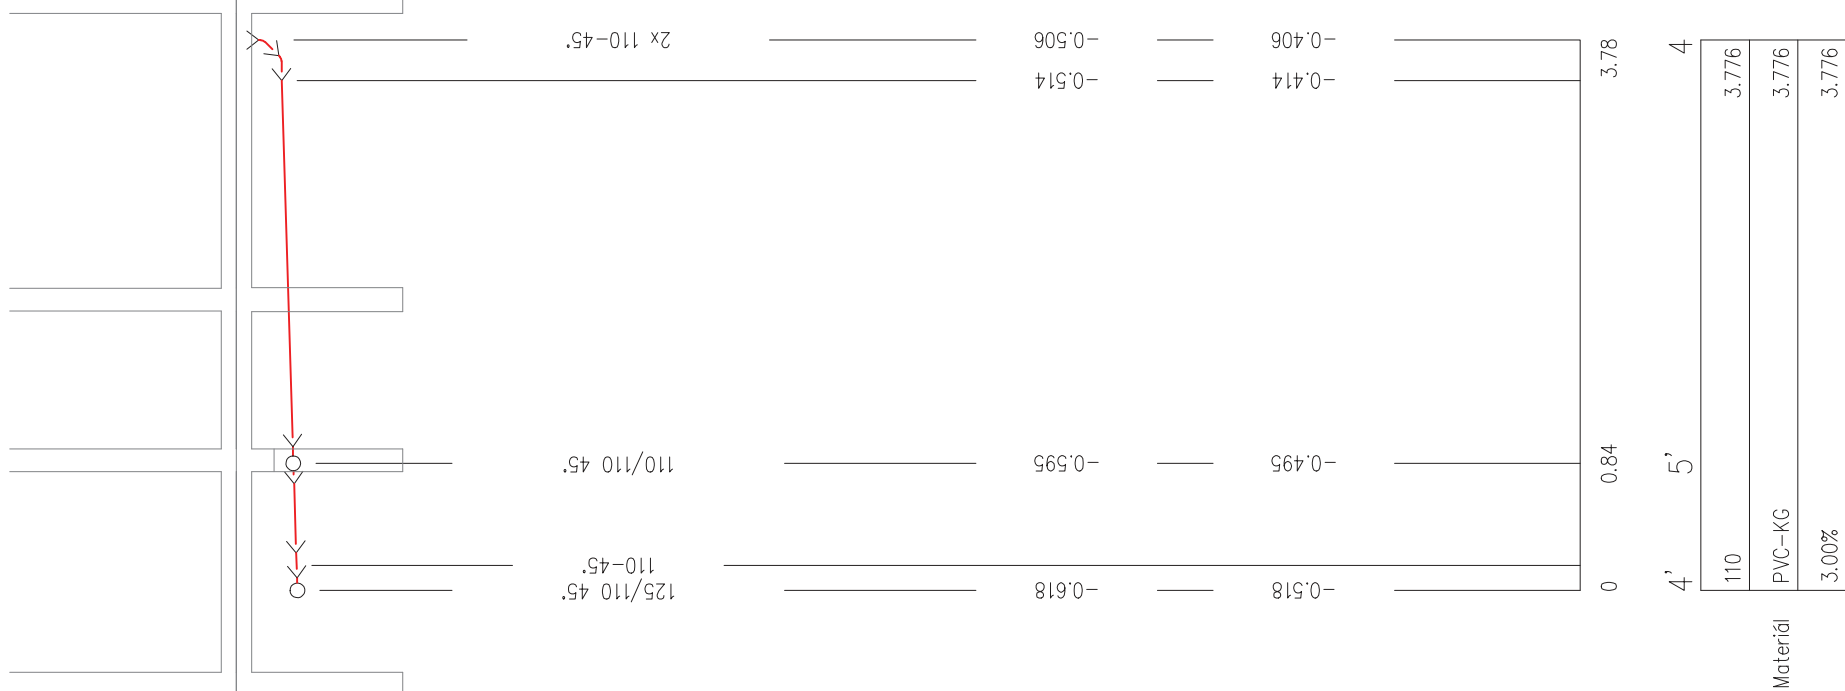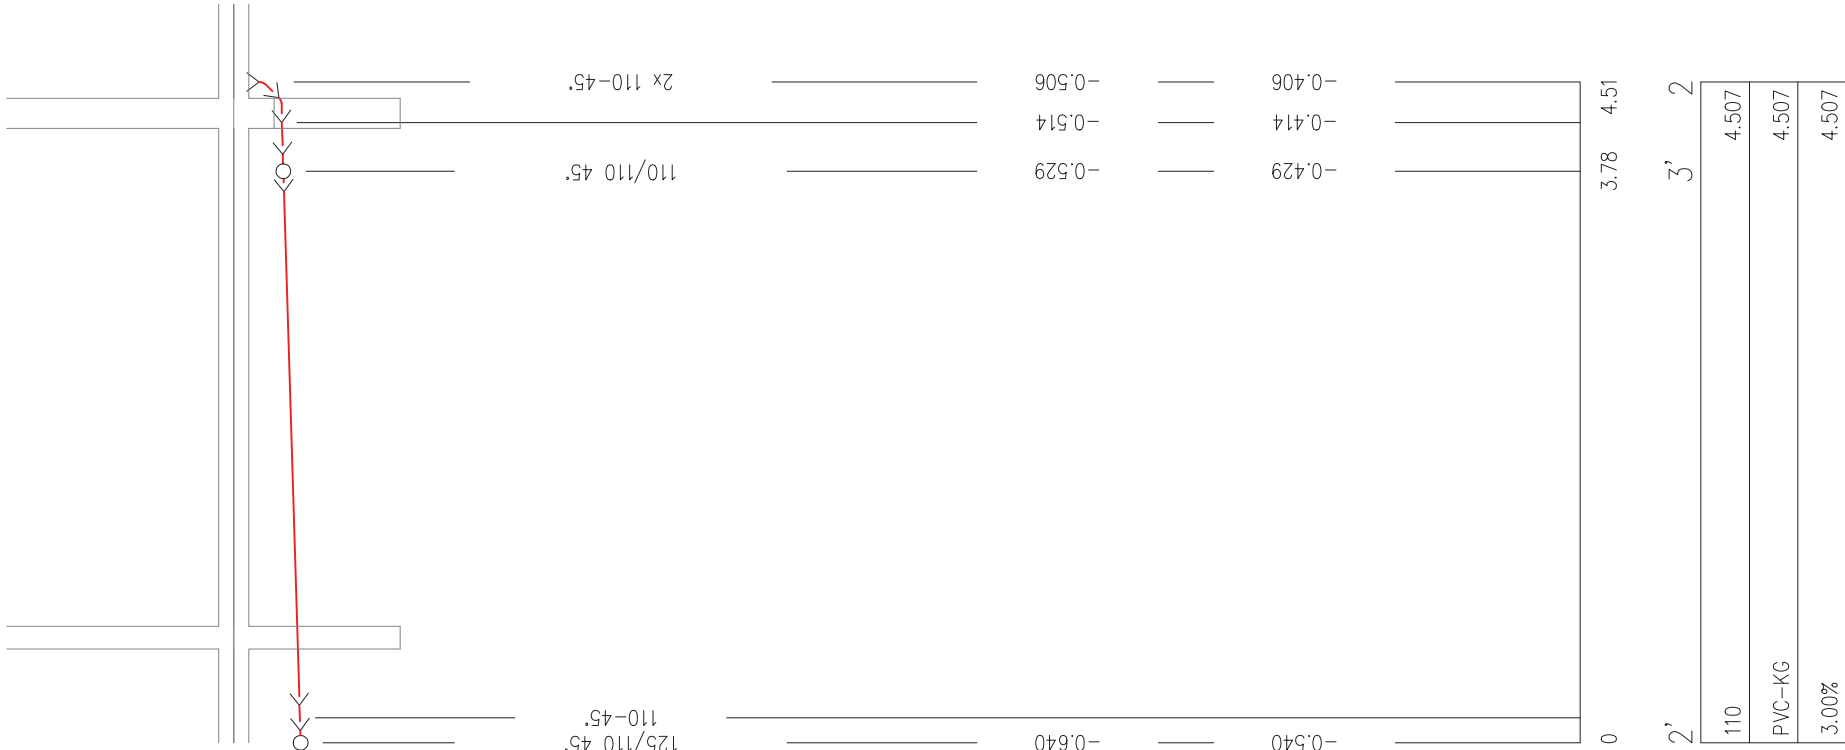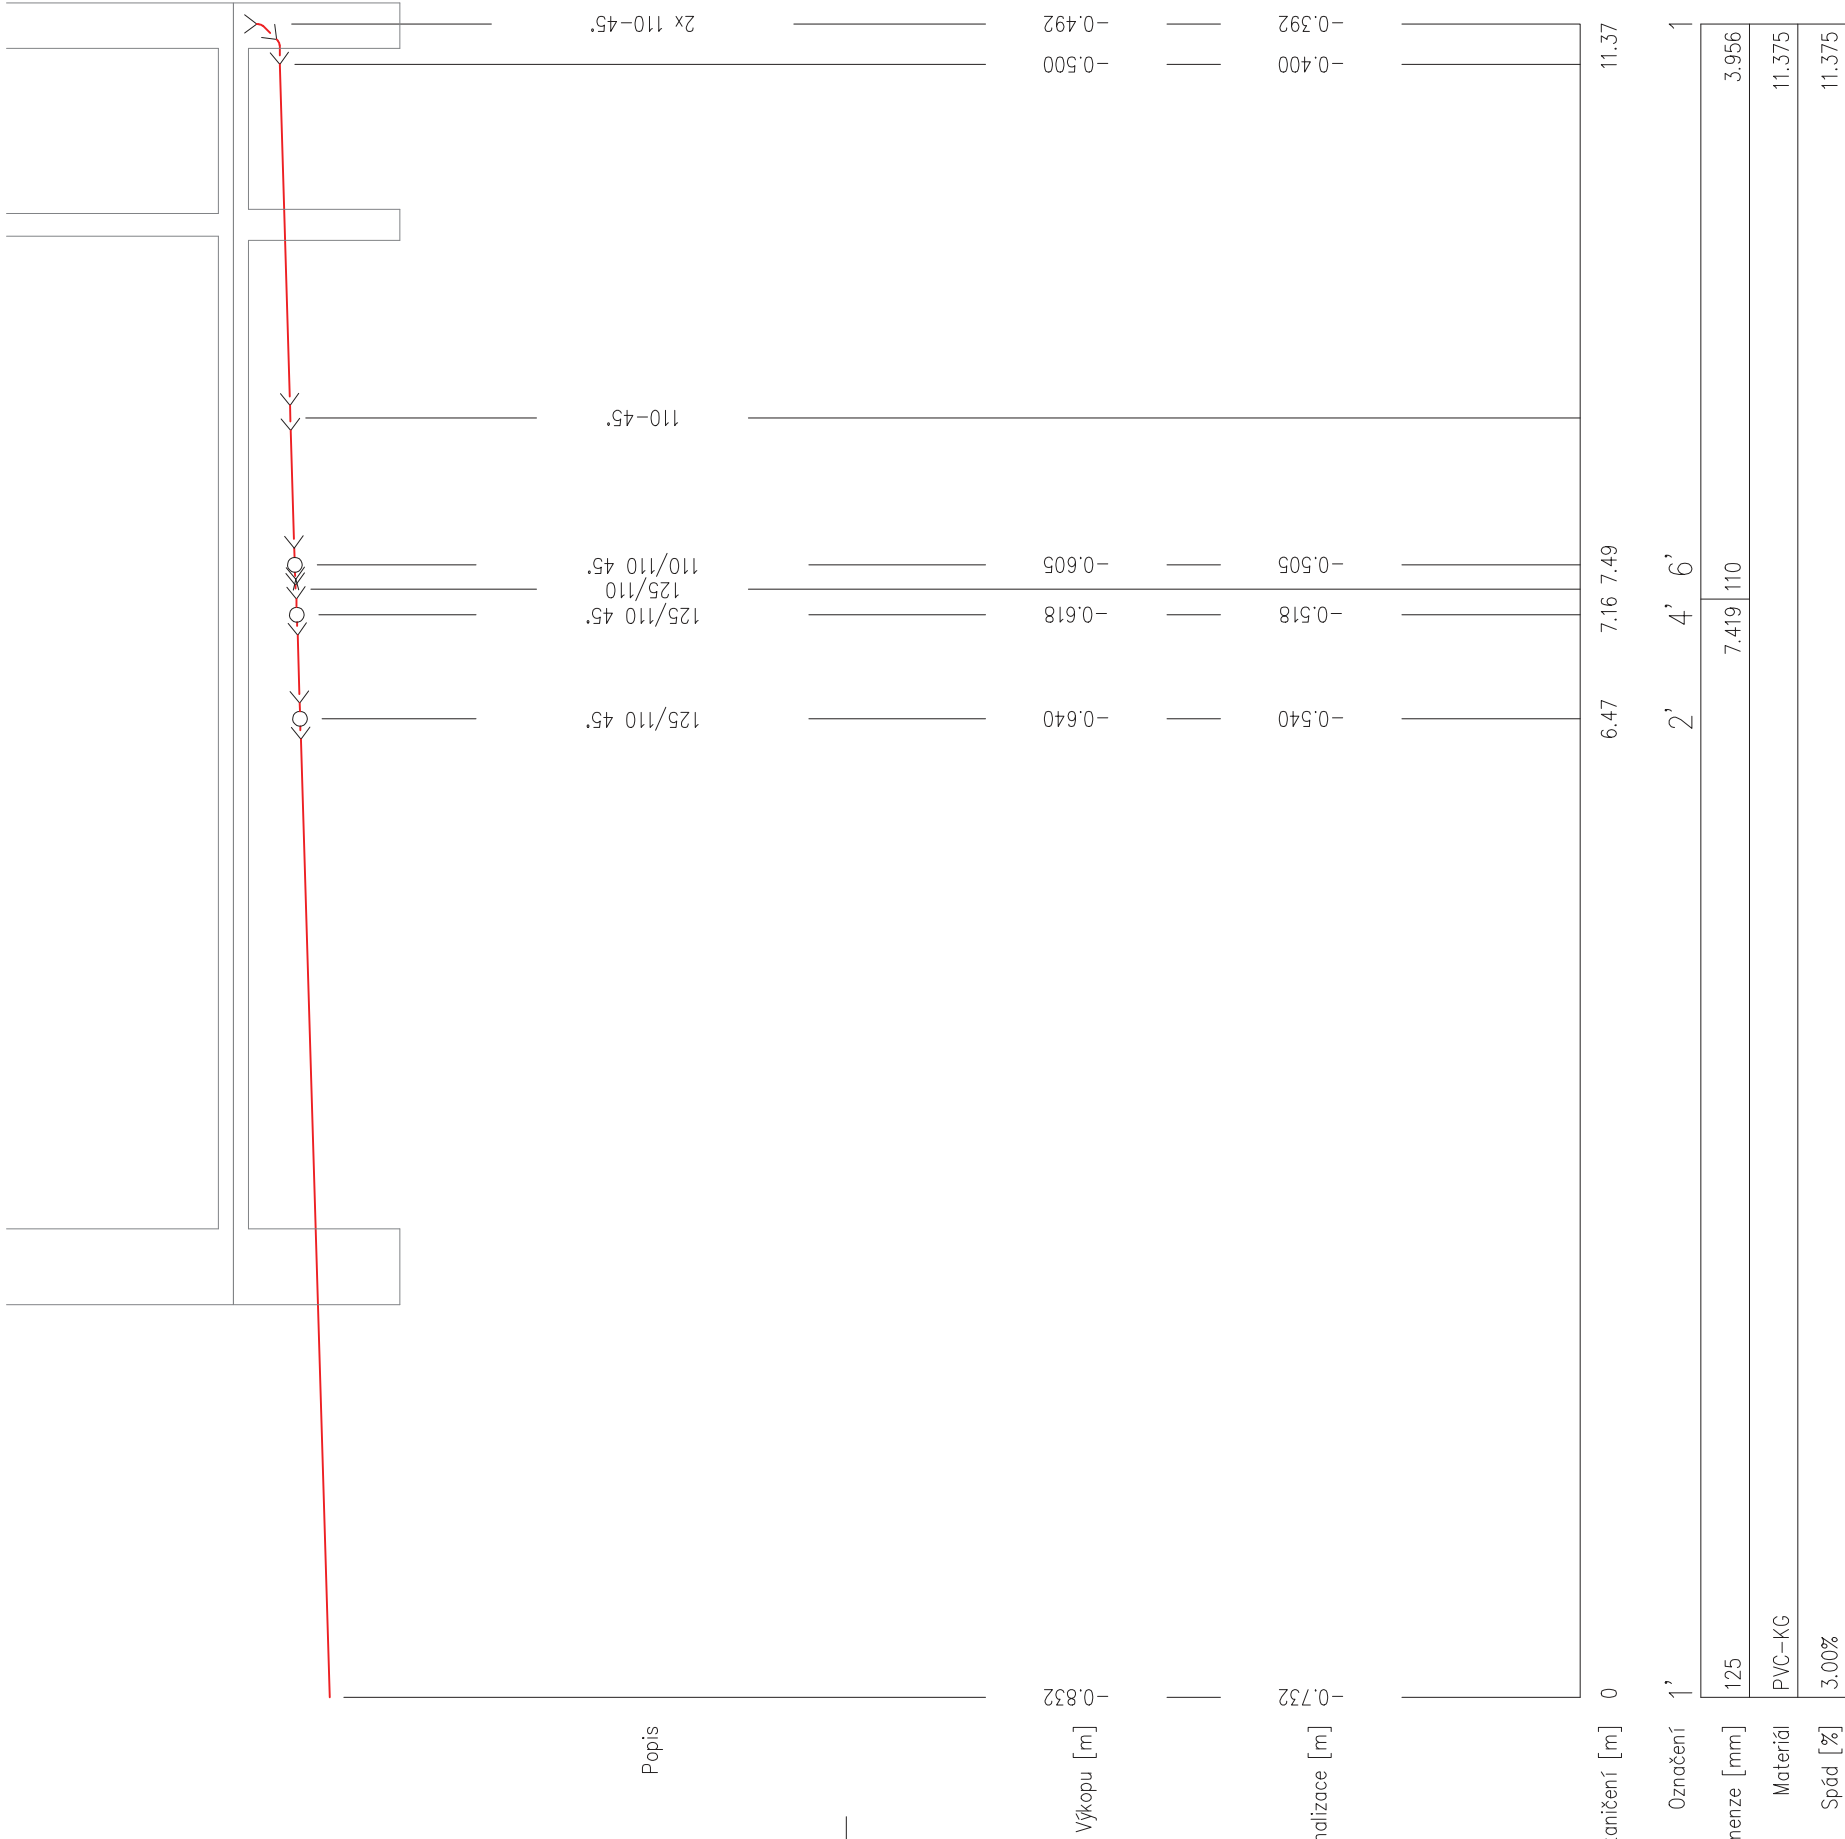

TENDROVÁ DOKUMENTACE				
PROJEKTANT				
ZOBOR. PROJEKTANT	HP	VYPRACOVAV	KONTROLOVAL	
ING. VÍTĚZSLAV PRŮŠA	ING. MIROSLAV JATNER	ING. VÍTĚZSLAV PRŮŠA	ING. BOHUMÍR FORMÁČEK	
MÍSTO STAVBY: k.ú. Tyn u Třebíče				
OBJEKT: Výměna				
NÁZEV STAVBY: REKONSTRUKCE AREÁLU A VÝSTAVBA NOVÝCH VÝROBNÍCH PROSTORŮ Tyn. k.ú. Tyn u Třebíče				
NÁZEV VÝKRESU: REZÝ SPLÁŠKOVÉ KANALIZACE				
DATUM	18.06.2015	FORMÁT	A1	
OSLOUŽENÝ	07/11/2015	MĚŘÍTKO	1:100	
OSLOUŽENÝ	05.10.2015	OSLOUŽENÝ	D.1.4.e.4	