


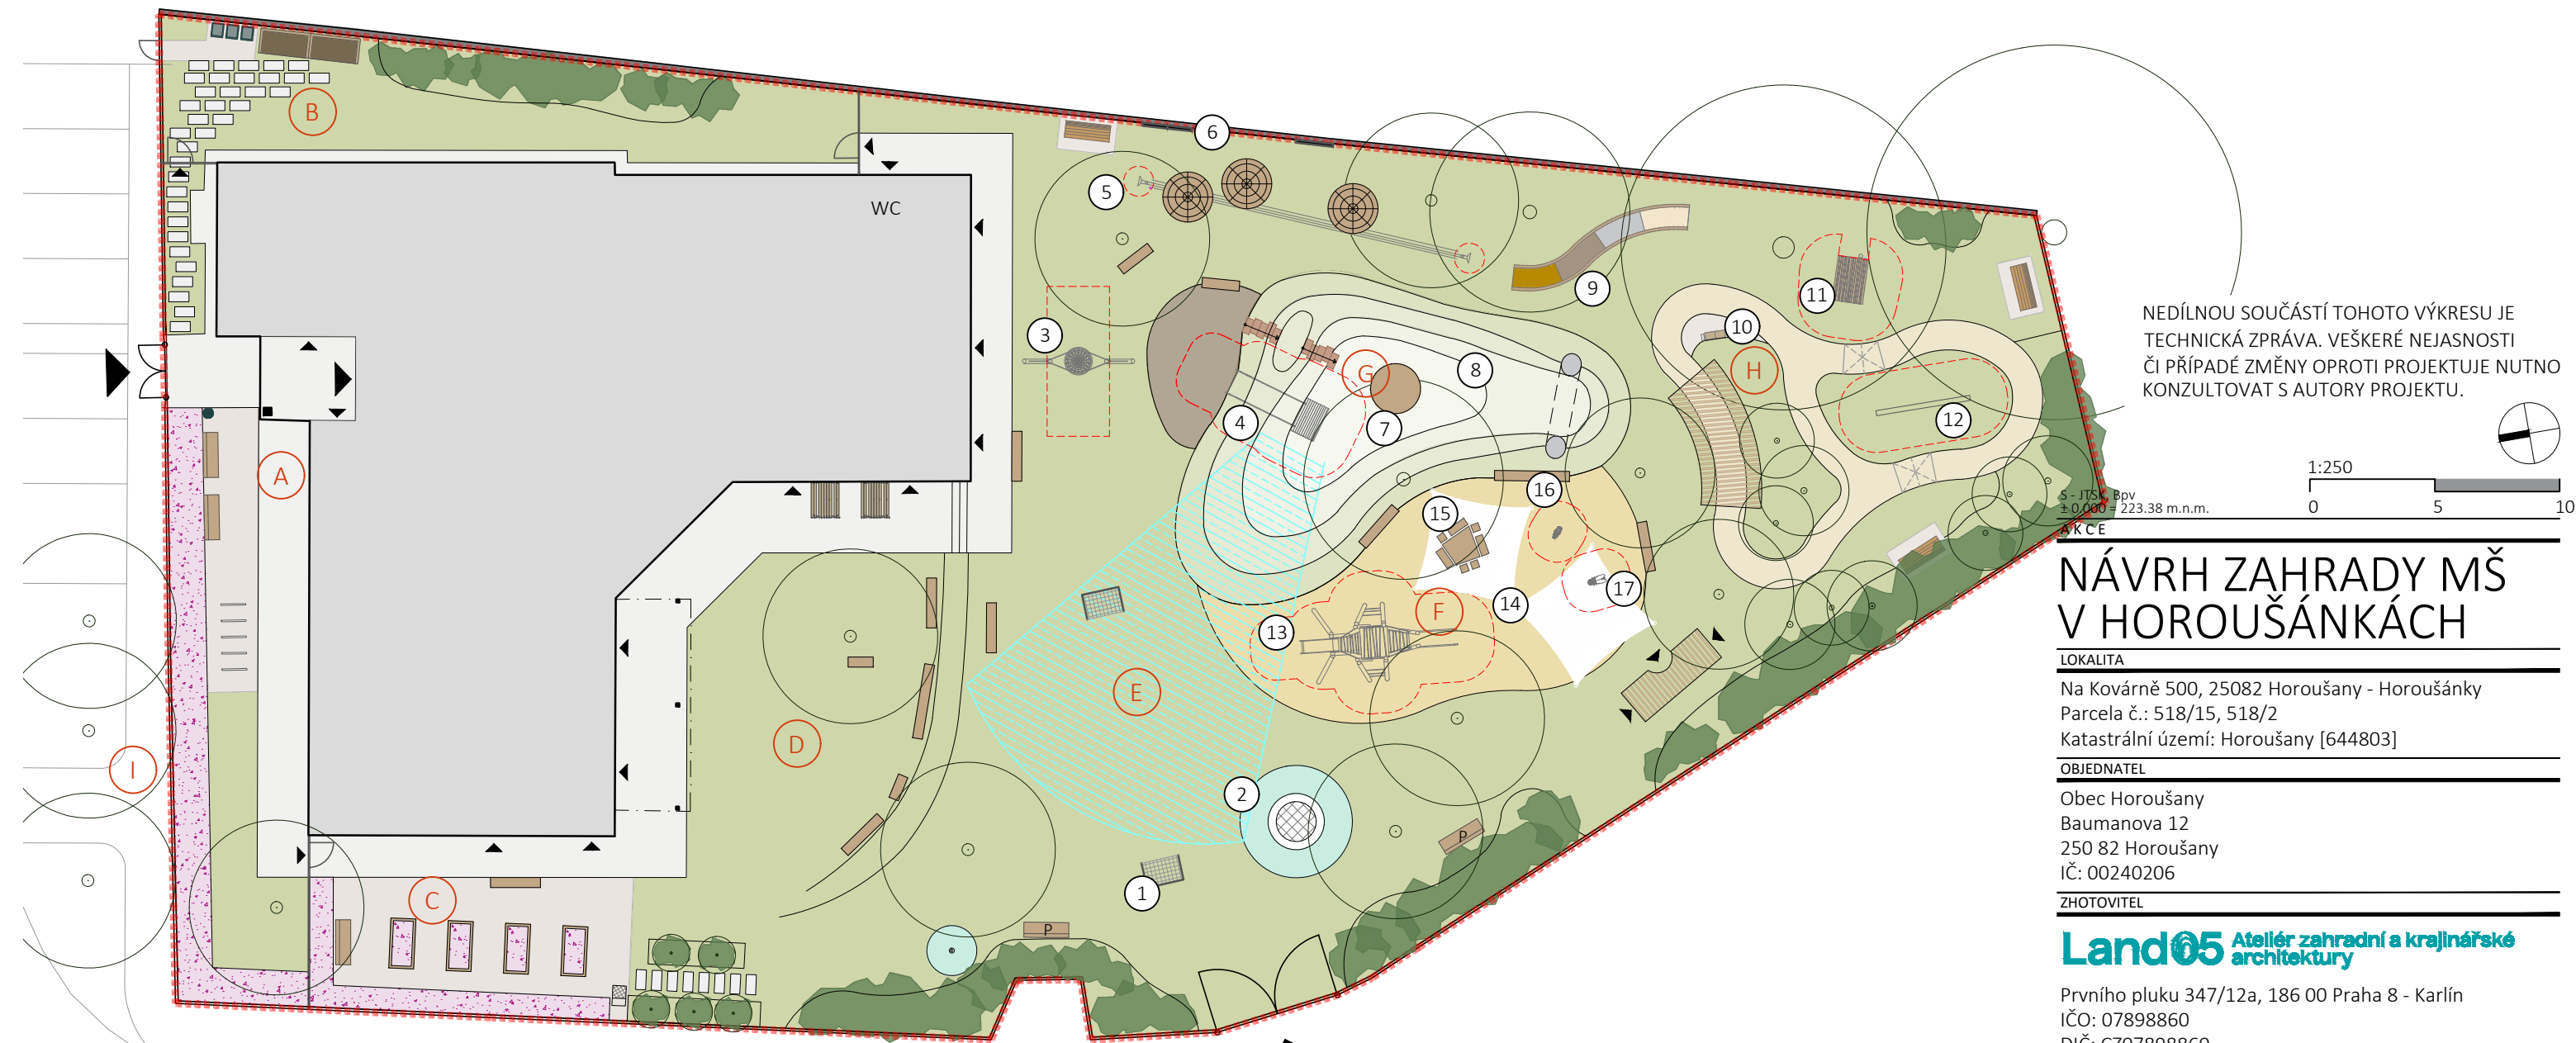

NÁVRH ZAHRADY MŠ V HOROUŠÁNKÁCH

LOKALITA
Na Kovárně 500, 25082 Horoušany - Horoušánky
Parcela č.: 518/15, 518/2
Katastrální území: Horoušany [644803]

OBJEDNATEL
Obec Horoušany
Baumanova 12
250 82 Horoušany
IČ: 00240206

ZHOTOVITEL

Land05 Ateliér zahradní a krajinářské architektury

Prvního pluku 347/12a, 186 00 Praha 8 - Karlín
IČO: 07898860
DIČ: CZ07898860
T: +420 603 365 158, E: info@land05.cz
www.land05.cz

ZODPOVĚDNÝ PROJEKTANT

Ing. Martina Forejtová, ČKA 03 779

VYPRACOVALY

Ing. Martina Forejtová

Ing. Martina Nižníková

Bc. Anna Peřínková

DATUM

04 / 2025

NÁZEV VÝKRESU

ARCHITEKTONICKÁ SITUACE

MĚŘÍTKO

FORMÁT

ČÍSLO VÝKRESU

1:250

3xA4

01

PARÉ

RAZÍTKO

LEGENDA

STÁVAJÍCÍ POVRCHY/PRVKY

- stávající budova MŠ
- stávající oplocení
- stávající branka/vjezdová brána
- stávající betonová dlažba
- hranice řešeného území
- vstup/vjezd

NAVRHOVANÉ VEGETAČNÍ PRVKY

- bylinný trávník
- trvalkový záhon
- písek
- kačírek
- strom
- keř/ ovocný keř

NAVRHOVANÝ MOBILIÁŘ

- navrhovaná jednodířlá branka
- navrhované oplocení, pletivo, výška 1 m
- přemístěná stávající lavička na kamenné podestě, bez kotvení, 3 ks
- navrhovaná lavička s opěradlem a područkami, 3 ks
- navrhovaná lavička s opěradlem a područkami, bez kotvení - přenosná, 2 ks
- navrhované piknikové posezení pro děti, 2 ks
- navrhované dřevěné hranoly na sezení, různé délky 1m - 2 ks, 1,5m - 2 ks, 2m - 7 ks, 3m - 2 ks
- stojan na kola
- odpadkový koš
- vyvýšený záhon
- dvoukomorový komposter
- kontejnery na odpad
- zahradní sprcha s pryžovým povrchem
- zahradní kohoutek u záhonu s ovocnými keři
- navrhované schodiště z dřevěných hranolů

- navrhovaný vrbový domek kruhový
- navrhovaný vrbový domek podélný

LEGENDA ÚZEMÍ

- A předprostor školky a kulturního sálu
 - B prostor pro kompostér a kontejnery na odpad
 - C prostor užitné zahrádky s vyvýšenými záhony
 - D travnatý amfiteátr
 - E hlavní herní zatravněná plocha /prostor pro sáňkování v zimě
 - F hlavní herní písková plocha se stínícími plachtami
 - G terénní modelace s tunelem
 - H dráha pro odrážedla s terénními modelacemi a vrbovým tunelem
 - I výsadba stromů před MŠ
- ### NAVRHOVANÉ HERNÍ PRVKY
- 1 přenosné fotbalové branky
 - 2 trampolína
 - 3 houpačka - hnízdo
 - 4 terénní skluzavka s dřevěnou podestou
 - 5 šeptanda
 - 6 tabule na kreslení křídou na stávajícím oplocení
 - 7 dřevěná vyhlídka
 - 8 nerezový tunel
 - 9 stezka bosou nohou
 - 10 čerpací pumpa
 - 11 domeček
 - 12 vahadlová houpačka
 - 13 prolézačka - cvrček
 - 14 zastiňovací plachty
 - 15 dřevěné posezení atypického tvaru pro děti
 - 16 pružinové houpadlo - moucha
 - 17 pružinové houpadlo - ježek