


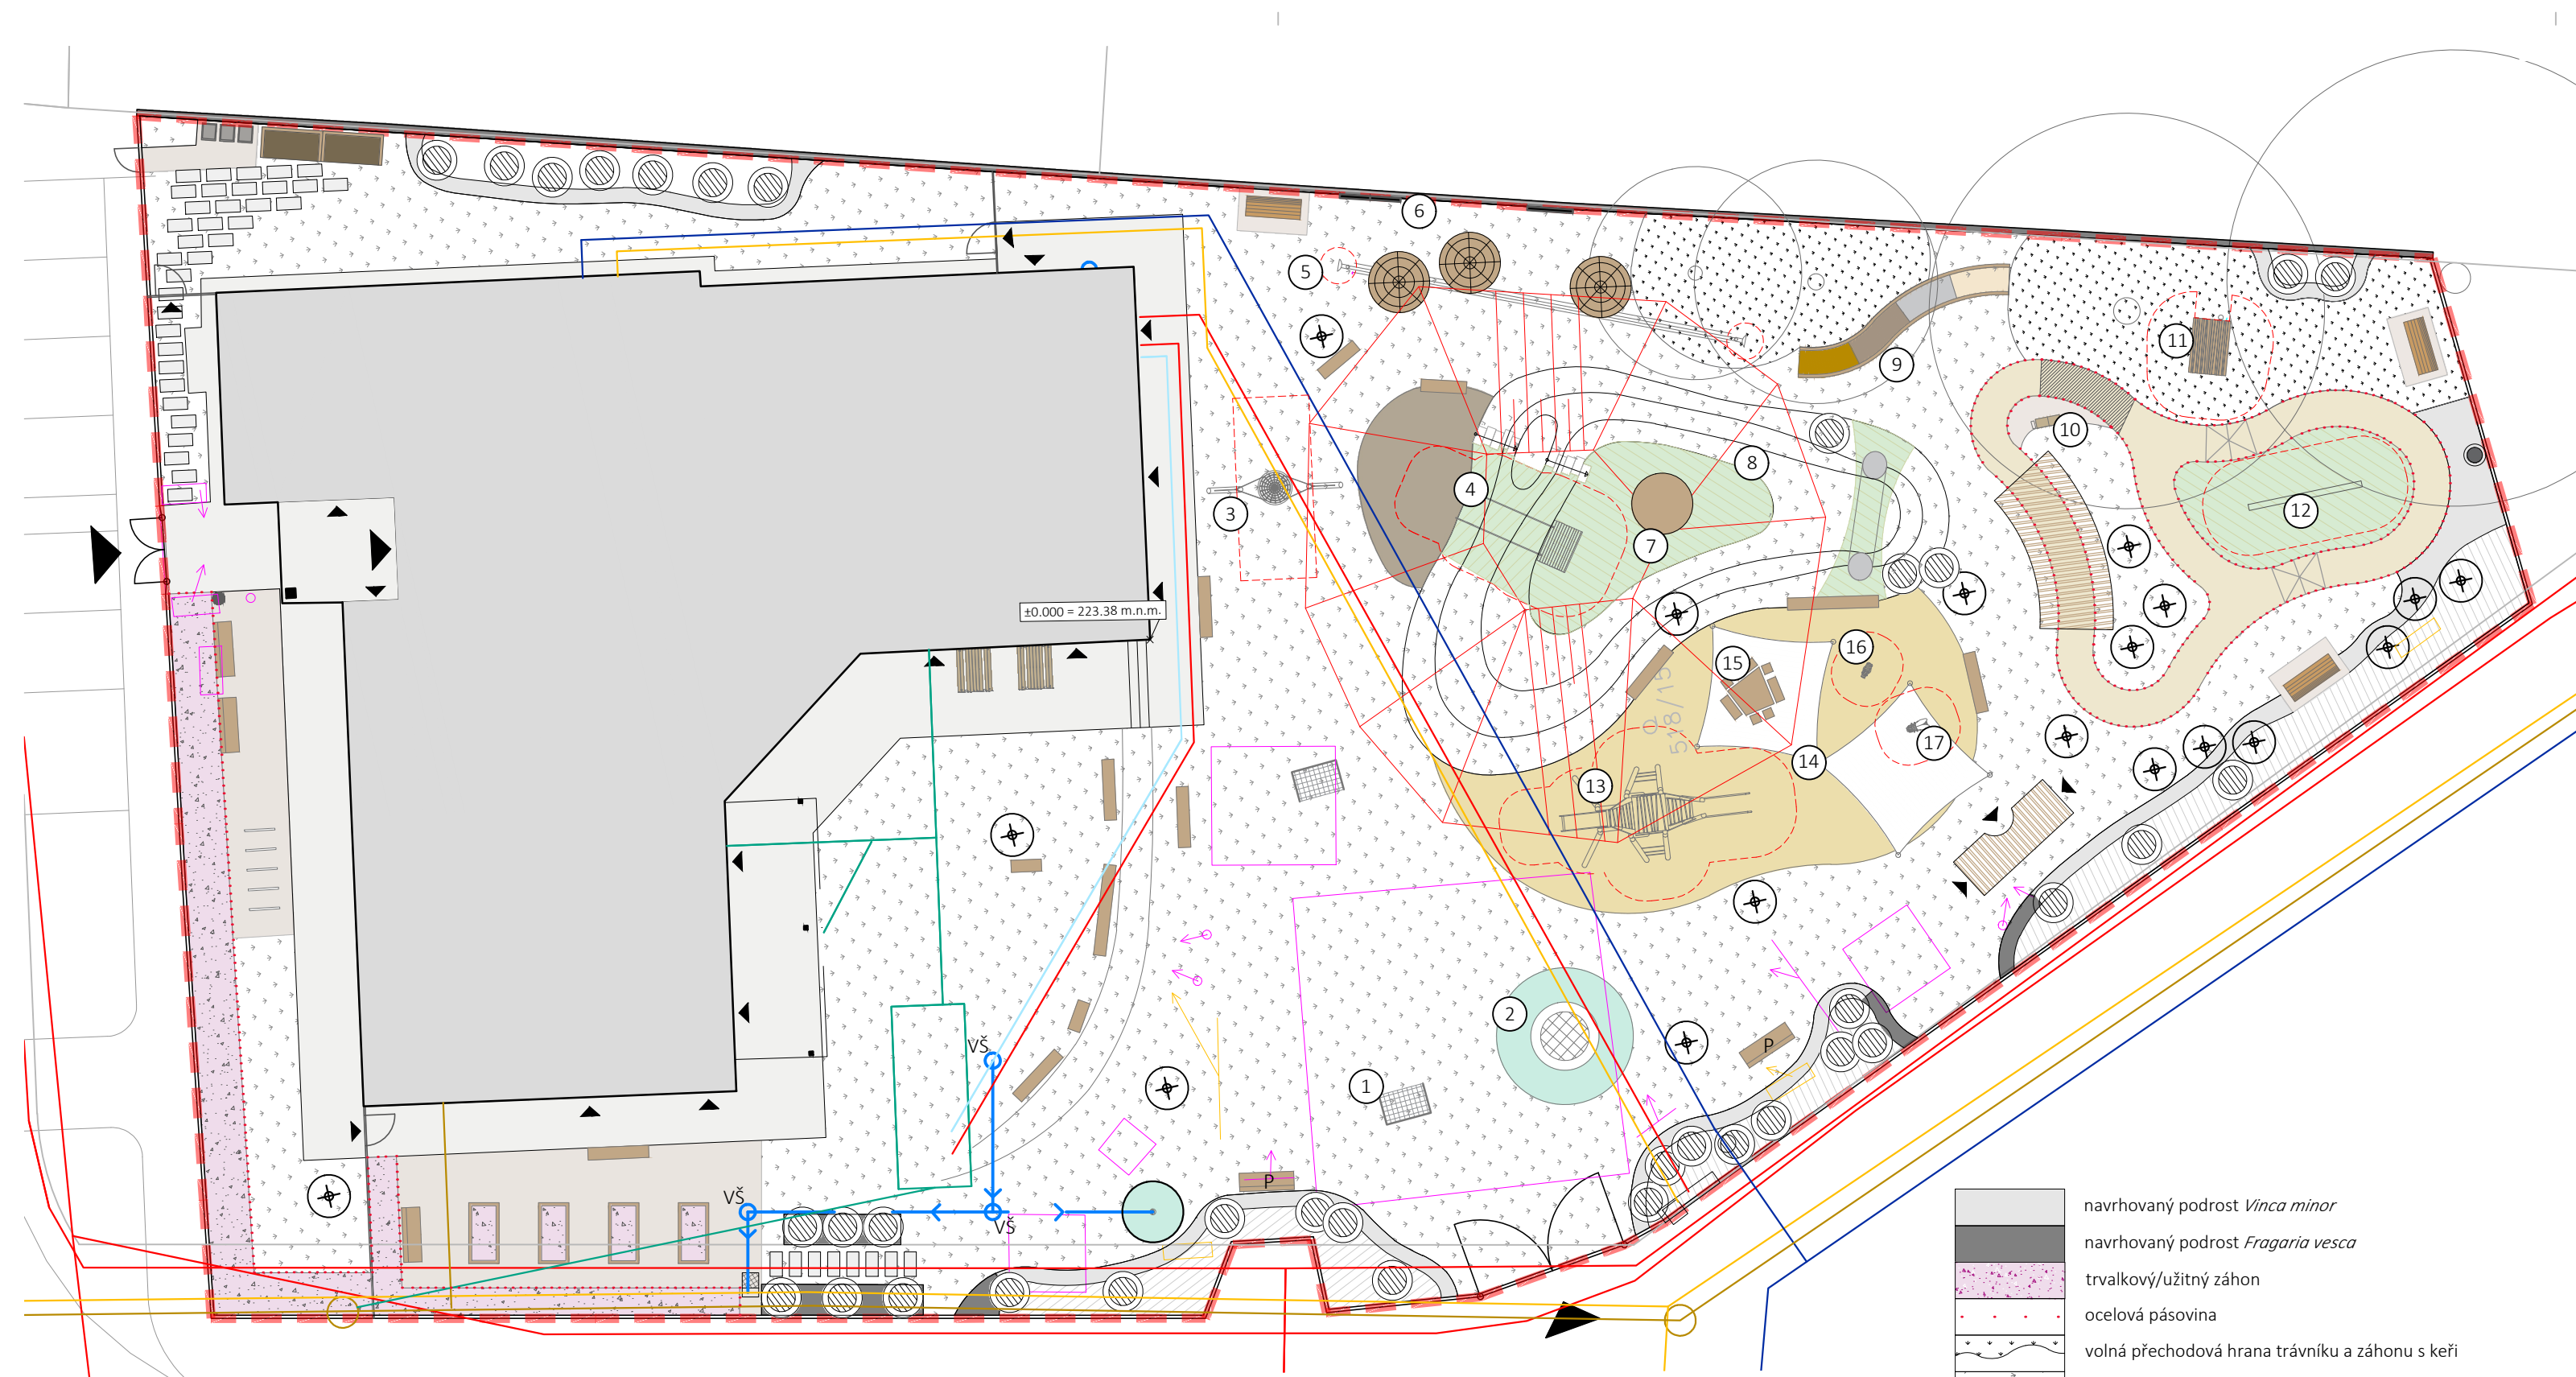

LEGENDA

- stávající budova MŠ
- stávající oplocení
- stávající branka/vjezdová brána
- stávající betonová dlažba
- hranice řešeného území
- katastrální hranice
- 519/8
- vstup
- vodovodní potrubí v areálu MŠ
- dešťová kanalizace
- akumulační nádrž s dopouštěním
- vodovodní řad
- elektrické vedení
- plynovod
- kanalizace
- navrhovaná přípojka vodovodního potrubí k obsluze zahradní sprchy a zahradního kohoutku, PE, DN 20
- navrhovaná přípojovací šachta (VŠ)
- stávající terénní modelace, část zeminy bude zachována a nově tvarována viz výkres č. 04 - VYTYČENÍ TERÉNNÍ MODELACE
- navrhovaná terénní modelace
- odstraňované stávající herní prvky a mobiliář
- přemísťované prvky v rámci zahrady MŠ
- 3x lavička, 1x vahadlová houpačka
- nová poloha viz výkres č. 08 - VYTYČENÍ NAVRHOVANÝCH PRVKŮ

NAVRHOVANÉ HERNÍ PRVKY

- přenosné fotbalové branky
- trampolína
- houpačka - hnízdo
- terénní skluzavka s dřevěnou podestou
- šeptanda
- tabule na kreslení křídou na stávajícím oplocení
- dřevěná vyhlídka
- nerezový tunel
- stezka bosou nohou
- čerpací pumpa
- domeček
- vahadlová houpačka
- prolézačka - cvrček
- zastiňovací plachty
- dřevěné posezení atypického tvaru pro děti
- pružinové houpadlo - moucha
- pružinové houpadlo - ježek

- navrhovaný podrost *Vinca minor*
- navrhovaný podrost *Fragaria vesca*
- trvalkový/užitný záhon
- ocelová pásovina
- volná přechodová hrana trávníku a záhonu s keři
- nově osetý trávník
- ponechaný trávník v kořenové zóně stávajících stromů
- hybridní trávník
- nepravidelná dlažba z kamenných šlapáků
- dopadová plocha z písku
- dopadová plocha z kačírku
- dráha pro odrážedla - kamenný koberec
- plocha ručního výkopu při zakládání dráhy pro odrážedla z důvodu kolize s kořenovým systémem stávajících stromů
- prýžový povrch
- betonové šlapáky


LEGENDA

- navrhovaná jednokřídlá branka
- navrhované oplocení, pletivo, výška 1 m
- přemístěná stávající lavička na kamenné podestě, bez kotvení, 3 ks
- navrhovaná lavička s opěradlem a područkami, 3 ks
- navrhovaná lavička s opěradlem a područkami, bez kotvení - přenosná, 2 ks
- navrhované piknikové posezení pro děti, 2 ks
- navrhované dřevěné hranoly na sezení, různé délky 1m - 2 ks, 1,5m - 2 ks, 2m - 7 ks, 3m - 2 ks
- stojan na kola
- odpadkový koš
- vyvýšený záhon
- dvoukomorový komposter
- kontejnery na odpad
- zahradní sprcha s prýžovým povrchem
- zahradní kohoutek u záhonu s ovocnými keři
- navrhované schodiště z dřevěných hranolů
- navrhovaný vrbový domek kruhový
- navrhovaný vrbový domek podélný
- navrhovaný vrbový tunel
- stávající strom
- navrhovaný strom
- navrhovaný keř
- navrhovaná popínavá dřevina

ZHOTOVITEL JE ZODPOVĚDNÝ ZA DODRŽENÍ ROZMĚRŮ, A TO ZEJMÉNA U DOPADOVÝCH PLOCH HERNÍCH PRVKŮ.

DO VYZNAČENÉHO ÚZEMÍ DOPADOVÝCH PLOCH NESMÍ ZASAHOVAT ŽÁDNÉ OBJEKTY ANI ZPEVNĚNÉ POVRCHY, KROMĚ DOPADOVÝCH ZÓN.

NEDÍLNOU SOUČÁSTÍ TOHOTO VÝKRESU JE TECHNICKÁ ZPRÁVA. VEŠKERÉ NEJASNOSTI ČI PŘÍPADÉ ZMĚNY OPROTI PROJEKTUJE NUTNO KONZULTOVAT S AUTORY PROJEKTU.

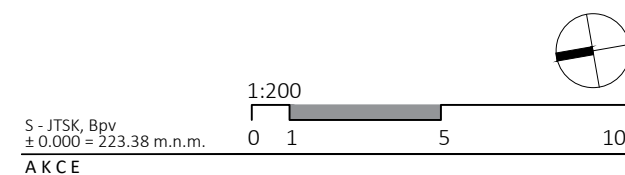

NÁVRH ZAHRADY MŠ V HOROUŠÁNKÁCH

LOKALITA
Na Kovárně 500, 25082 Horoušany - Horoušánky
Parcela č.: 518/15, 518/2
Katastrální území: Horoušany [644803]
OBJEDNATEL
Obec Horoušany
Baumanova 12
250 82 Horoušany
IČ: 00240206
ZHOTOVITEL

Land05 Atelier zahradní a krajinné architektury

Prvního pluku 347/12a, 186 00 Praha 8 - Karlín
IČO: 07898860
DIČ: CZ07898860
T: +420 603 365 158, E: info@land05.cz
www.land05.cz

ZODPOVĚDNÝ PROJEKTANT

Ing. Martina Forejtová, ČKA 03 779

VYPRACOVALY

Ing. Martina Forejtová
Ing. Martina Nižníková
Bc. Anna Peřínková

DATUM **STUPEŇ**

04 / 2025 DPS

NÁZEV VÝKRESU

KOORDINAČNÍ VÝKRES

MĚŘÍTKO **FORMÁT** **ČÍSLO VÝKRESU**

1:200 3xA4 02

PARÉ **RAZÍTKO**