


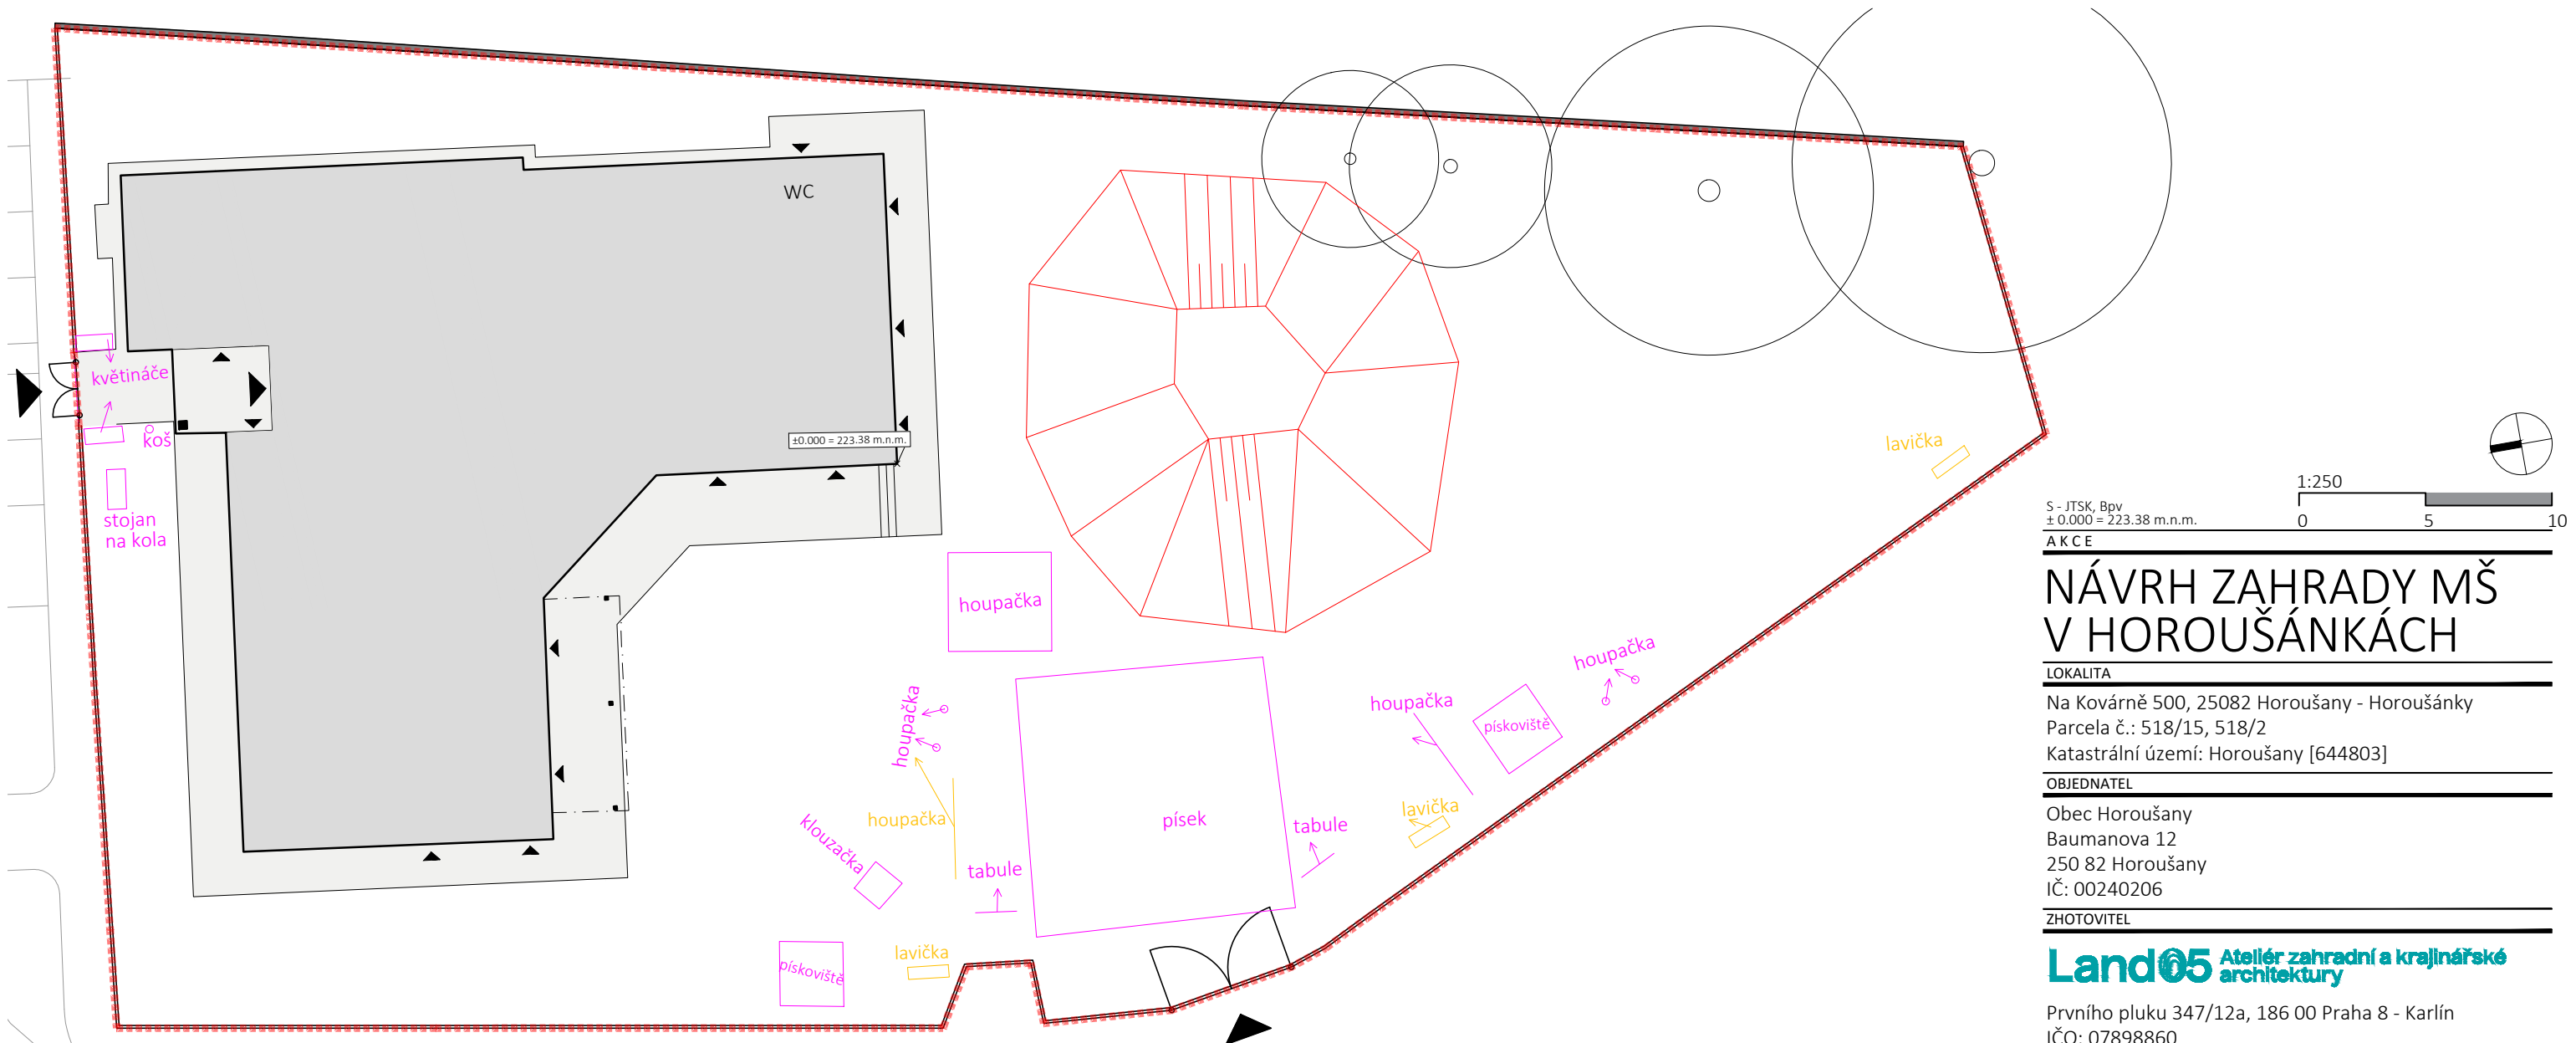

LEGENDA

- stávající terénní modelace, část zeminy bude zachována a nově tvarována viz výkres č. 04 - VYTYČENÍ TERÉNNÍ MODELACE
- odstraňované stávající herní prvky a mobiliář
- přemísťované prvky v rámci zahrady MŠ 3x lavička, 1x vahadlová houpačka nová poloha viz výkres č. 08 - VYTYČENÍ NAVRHOVANÝCH PRVKŮ
- stávající budova MŠ
- stávající oplocení
- stávající branka/vjezdová brána
- stávající betonová dlažba
- stávající strom
- hranice řešeného území vstup/vjezd

ODSTRAŇOVANÉ PRVKY BUDOU PO DEMONTOVÁNÍ PŘEDÁNY DO SPRÁVY OBCE.

NEDÍLNOU SOUČÁSTÍ TOHOTO VÝKRESU JE TECHNICKÁ ZPRÁVA. VEŠKERÉ NEJASNOSTI ČI PŘÍPADÉ ZMĚNY OPROTI PROJEKTU JE NUTNO KONZULTOVAT S AUTORY PROJEKTU.

S - JTSK, Bpv
± 0.000 = 223.38 m.n.m.
AKCE

NÁVRH ZAHRADY MŠ V HOROUŠÁNKÁCH

LOKALITA
Na Kovárně 500, 25082 Horoušany - Horoušánky
Parcela č.: 518/15, 518/2
Katastrální území: Horoušany [644803]

OBJEDNATEL
Obec Horoušany
Baumanova 12
250 82 Horoušany
IČ: 00240206

ZHOTOVITEL

Land05 Ateliér zahradní a krajinářské architektury

Prvního pluku 347/12a, 186 00 Praha 8 - Karlín
IČO: 07898860
DIČ: CZ07898860
T: +420 603 365 158, E: info@land05.cz
www.land05.cz

ZODPOVĚDNÝ PROJEKTANT ČÁSTI

Ing. Martina Forejtová, ČKA 03 779

VYPRACOVALY

Ing. Martina Forejtová
Ing. Martina Nižniková
Bc. Anna Peřínková

DATUM

04 / 2025

NÁZEV VÝKRESU

SITUACE DEMOLIČNÍCH PRACÍ

MĚŘÍTKO	FORMÁT	ČÍSLO VÝKRESU
1:250	2xA4	03
PARÉ		RAZÍTKO