


PŮDORYS TERÉNNÍ MODELACE

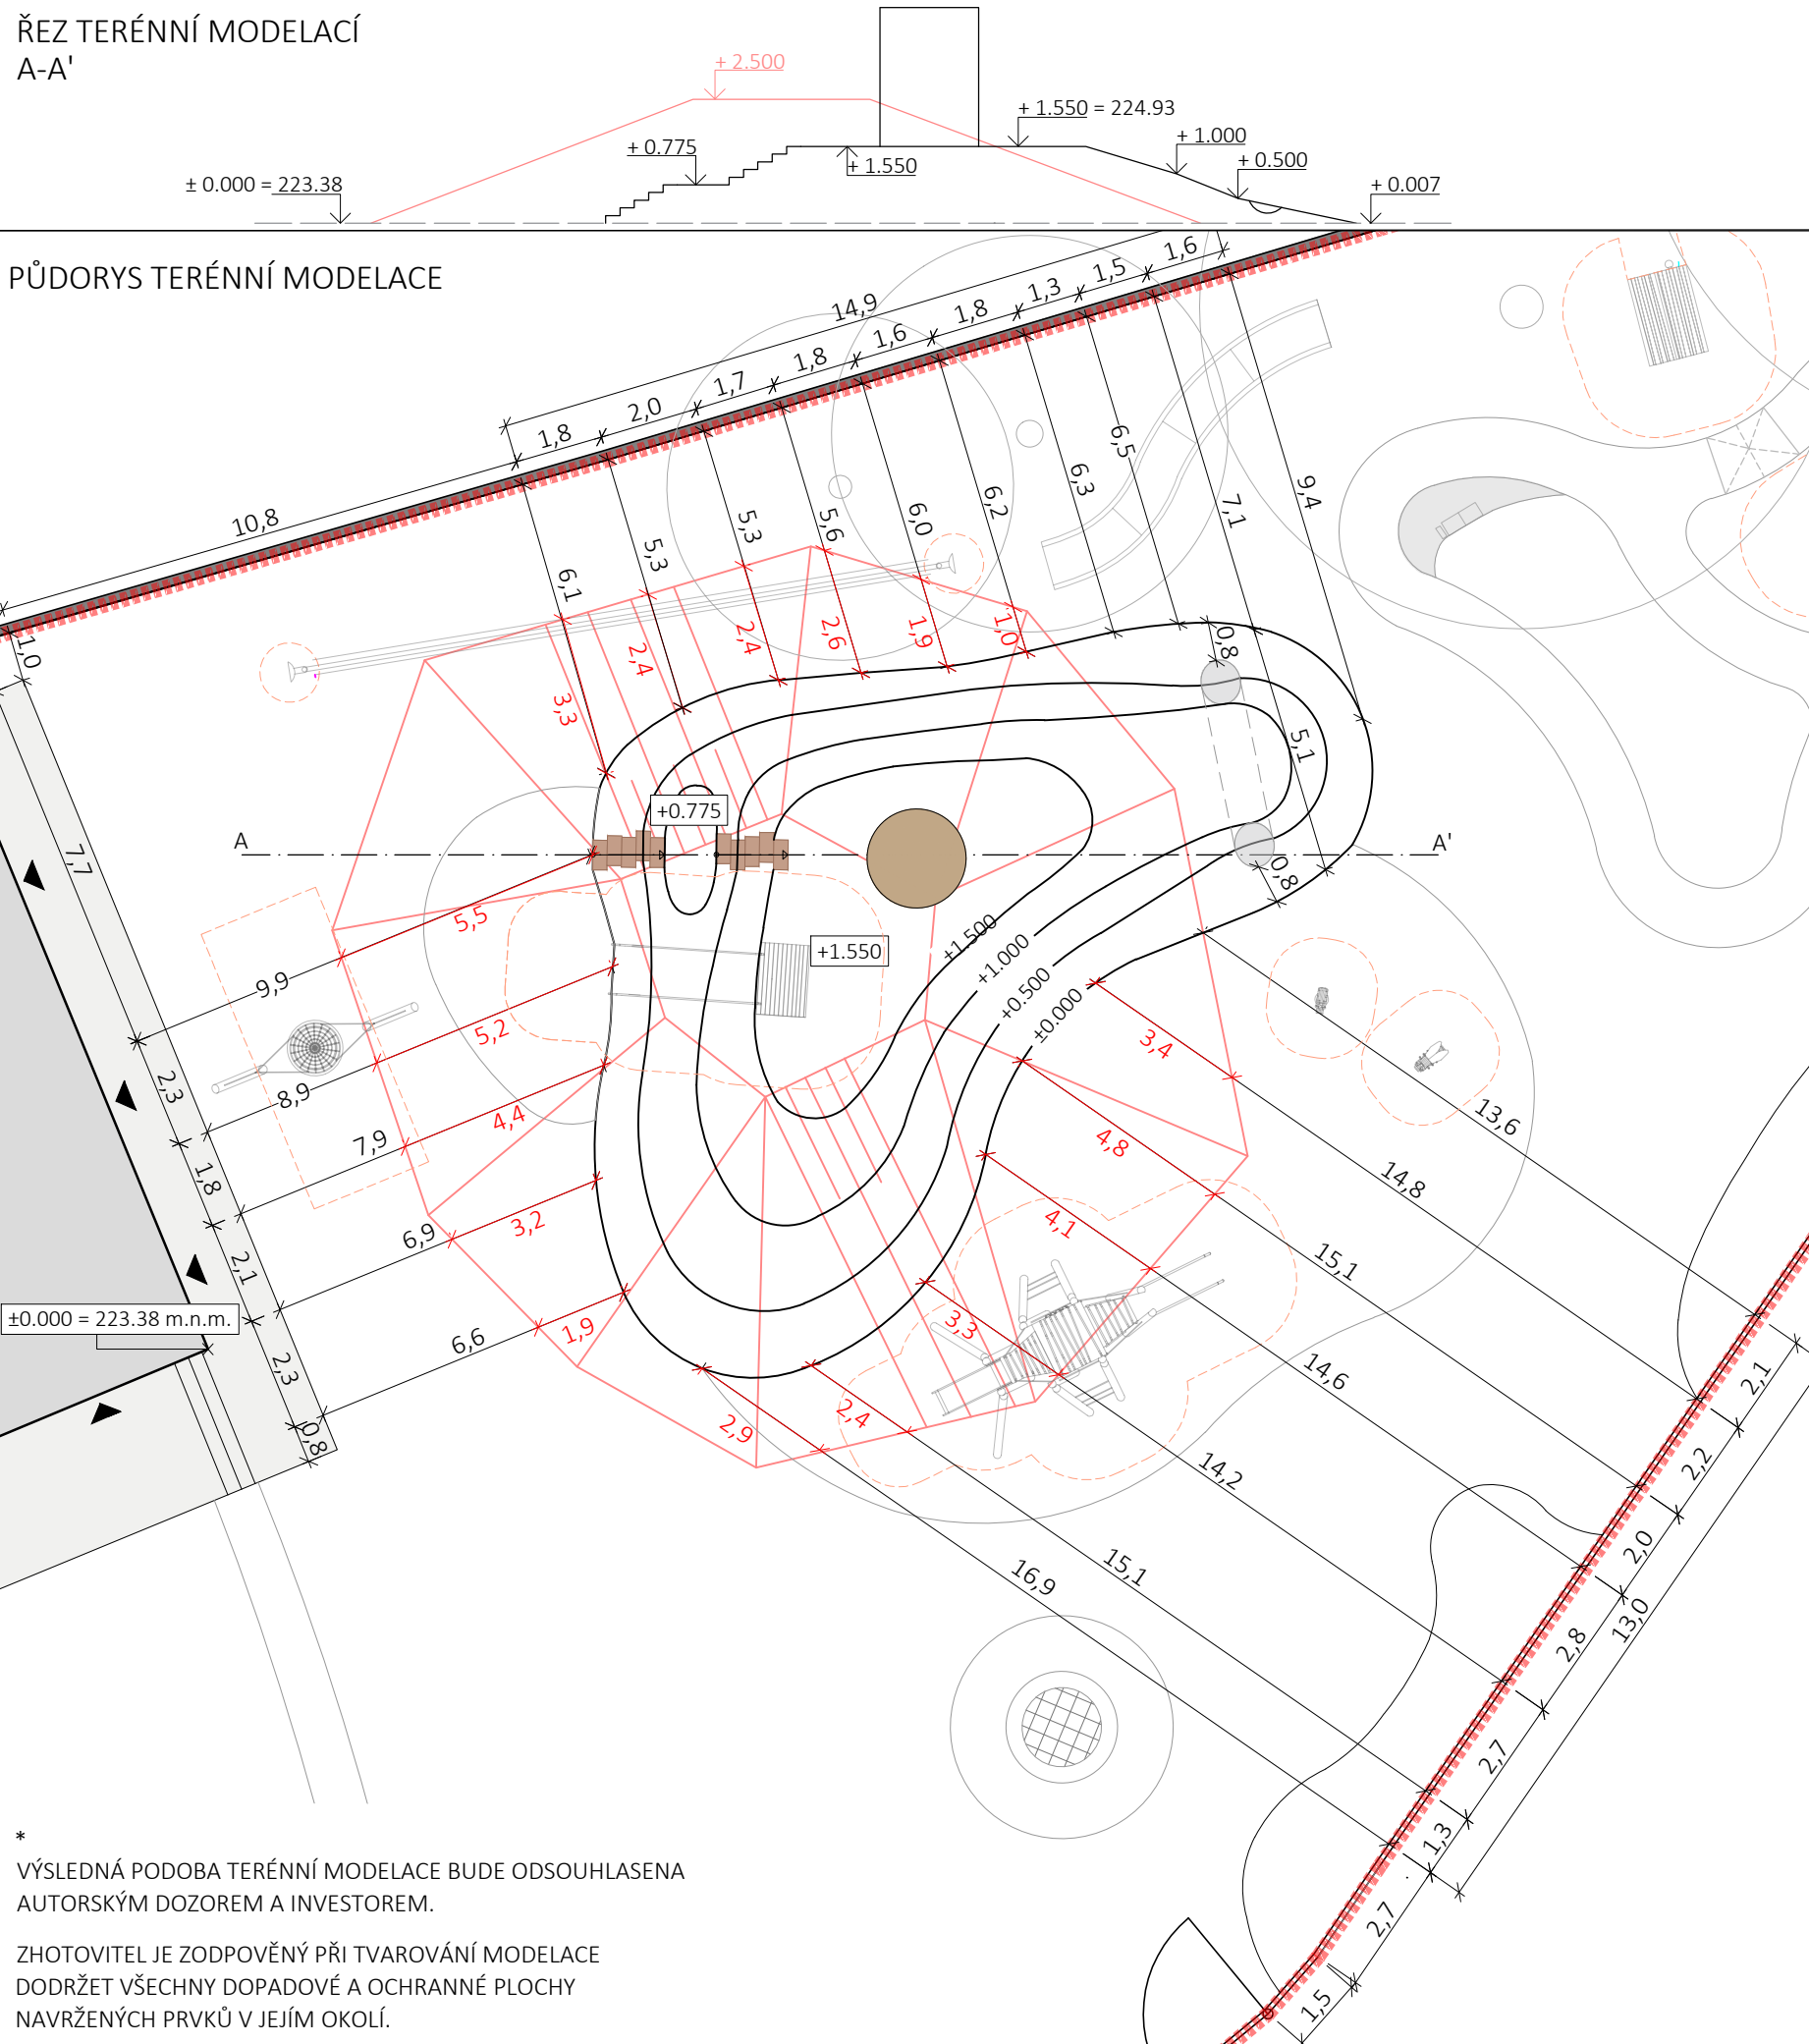

VÝSLEDNÁ VÝŠKA TERÉNNÍ MODELACE JE 1.55 M OD FINÁLNÍ VÝŠKY OKOLNÍHO TERÉNU (RESP. $\pm 0.000 = 223.38 = \text{JZ ROH BUDOVY}$).

TERÉNNÍ MODELACI JE NUTNO PŘIZPŮSOBIT PRŮBĚHU
SCHODIŠTĚ TAK, ABY NEVYSTUPOVALO NAD POVRCH.


PŘI UMÍSŤOVÁNÍ DŘEVĚNÝCH HRANOLŮ SCHODIŠTĚ JE NUTNO DBÁT ZVÝŠENÉ POZORNOSTI DOPADOVÉ PLOCHY SKLUZAVKY (ZAKRESLENO), DO KTERÉ SCHODIŠTĚ NESMÍ ZASAHOVAT.

DO VYZNAČENÉHO ÚZEMÍ DOPADOVÝCH PLOCH NESMÍ ZASAHOVAT
ŽÁDNÉ OBJEKTY ANI ZPEVNĚNÉ POVRCHY, KROMĚ DOPADOVÝCH ZÓN.


NEDÍLNOU SOUČÁSTÍ TOHOTO VÝKRESU JE TECHNICKÁ ZPRÁVA.
VEŠKERÉ NEJASNOSTI ČI PŘÍPADÉ ZMĚNY OPROTI PROJEKTU
JE NUTNO KONZULTOVAT S AUTORY PROJEKTU.

KÓTOVÁNO V METRECH

LEGENDA

 - | | |
|---|---|
|  | stávající budova MŠ |
|  | stávající oplocení |
|  | stávající branka/vjezdová brána |
|  | stávající betonová dlažba |
|  | stávající strom |
|  | hranice řešeného území |
|  | původní terénní modelace |
|  | navrhovaná terénní modelace |
|  | navrhované schodiště
z dřevěných hranolů |
|  | navrhovaná dřevěná vyhlídka |
|  | dopadová zóna herních prvků |
| | NUTNO DODRŽET! |

SCHÉMA

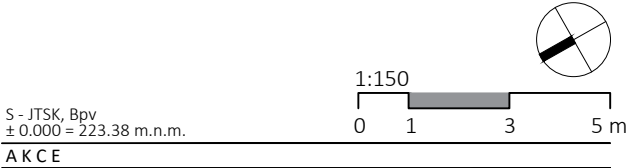

NÁVRH ZAHRADY MŠ V HOROUŠÁNKÁCH

LOKALITA
Na Kovárně 500, 25082 Horoušany - Horoušánky
Parcela č.: 518/15, 518/2
Katastrální území: Horoušany [644803]

OBJEDNATEL

Obec Horoušany
Baumanova 12
250 82 Horoušany
IČ: 00240206

ZHOTOVITEL

Land05 Ateliér zahradní a krajinářské architektury

Prvního pluku 347/12a, 186 00 Praha 8 - Karlín
IČO: 07898860
DIČ: CZ07898860
T: +420 603 365 158, E: info@land05.cz
www.land05.cz

ZODPOVĚDNÝ PROJEKTANT

Ing. Martina Forejtová, ČKA 03 779

VYPRACOVALY

Ing. Martina Forejtová
Ing. Martina Nižniková
Bc. Anna Peřinková

DATUM	STUPEŇ
-------	--------

04 / 2025	DPS
-----------	-----

NÁZEV VÝKRESU

VYTYČENÍ TERÉNNÍ MODELACE

MĚŘÍTKO	FORMÁT	ČÍSLO VÝKRESU
---------	--------	---------------

1:150	2xA4	04
-------	------	----

PARÉ	RAZÍTKO
------	---------

*
VÝSLEDNÁ PODOBA TERÉNNÍ MODELACE BUDE ODSOULHLASENA
AUTORSKÝM DOZOREM A INVESTOREM.

ZHOTOVITEL JE ZODPOVĚNÝ PŘI TVAROVÁNÍ MODELACE
DODRŽET VŠECHNY DOPADOVÉ A OCHRANNÉ PLOCHY
NAVRŽENÝCH PRVKŮ V JEJÍM OKOLÍ.