



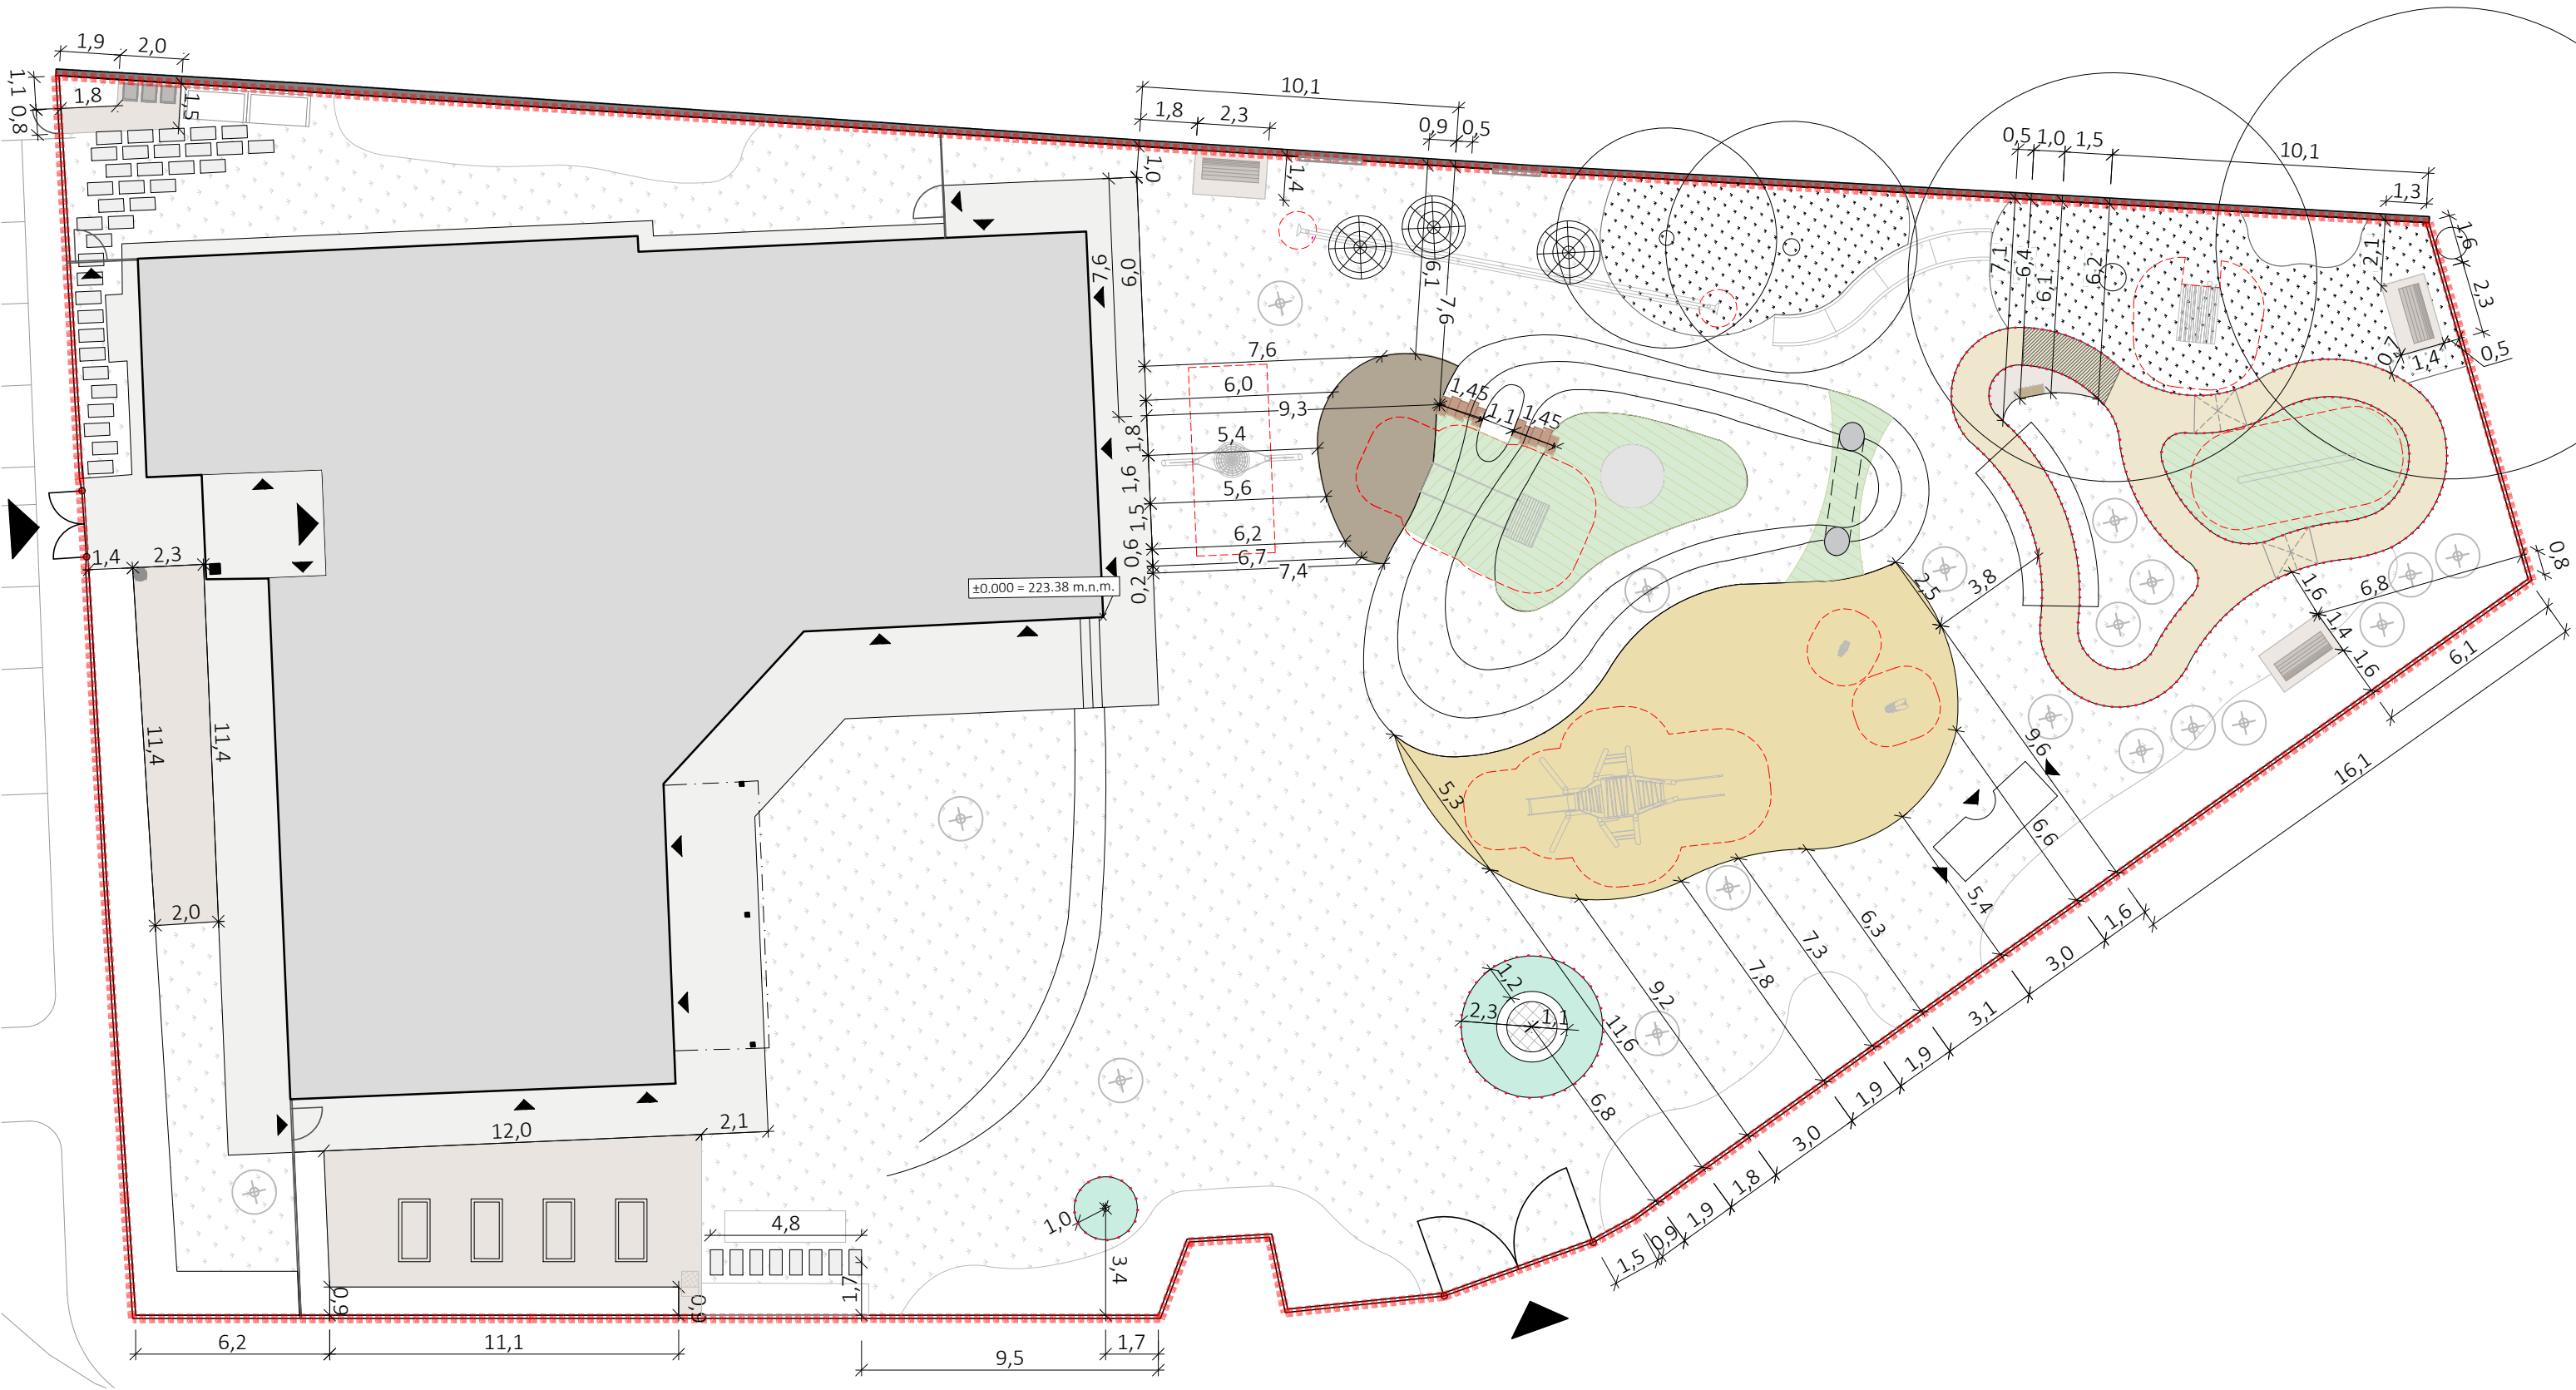

LEGENDA

- stávající budova MŠ
- stávající oplocení
- stávající branka/vjezdová brána
- stávající betonová dlažba
- stávající strom
- hranice řešeného území
- vstup/vjezd
- navrhovaná jednokřídlá branka, 4 ks
- navrhované oplocení, pletivo, výška 1
- volná přechodová hrana trávníku a záhonu s keři
- nově osetý trávník
- ponechaný trávník v kořenové zóně stávajících stromů
- hybridní trávník
- nepravidelná dlažba z kamenných šlapáků
- dopadová plocha z písku
- dopadová plocha z kačírku
- dráha pro odrážedla - kamenný koberec
- plocha ručního výkopu při zakládání dráhy pro odrážedla z důvodu kolize s kořenovým systémem stávajících stromů
- prýžový povrch
- betonové šlapáky
- dopadová zóna herních prvků
- NUTNO DODRŽET!
- navrhovaná terénní modelace
- navrhované schodiště z dřevěných hranolů
- navrhovaný strom
- navrhovaný vrbový domek kruhový
- navrhovaný vrbový domek podélný
- navrhovaný vrbový tunel

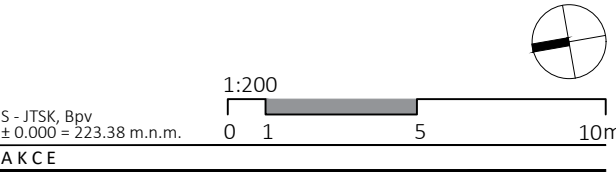

NÁVRH ZAHRADY MŠ V HOROUŠÁNKÁCH

LOKALITA
Na Kovárně 500, 25082 Horoušany - Horoušánky
Parcela č.: 518/15, 518/2
Katastrální území: Horoušany [644803]
OBJEDNATEL
Obec Horoušany
Baumanova 12
250 82 Horoušany
IČ: 00240206
ZHOTOVITEL

Land05 Atelier zahradní a krajinné architektury

Prvního pluku 347/12a, 186 00 Praha 8 - Karlín
IČO: 07898860
DIČ: CZ07898860
T: +420 603 365 158, E: info@land05.cz
www.land05.cz

ZODPOVĚDNÝ PROJEKTANT

Ing. Martina Forejtová, ČKA 03 779

VYPRACOVALY

Ing. Martina Forejtová
Ing. Martina Nižniková
Bc. Anna Peřínková

DATUM

04 / 2025 DPS

NÁZEV VÝKRESU

VYTYČENÍ ZPEVNĚNÝCH PLOCH

MĚŘÍTKO	FORMÁT	ČÍSLO VÝKRESU
1:200	3x4	05
PARÉ		RAZÍTKO

TERÉNNÍ MODELACE JE VYTYČENA V SAMOSTATNÉM VÝKRESE Č. 04.
PLOCHA PRO ODRÁŽEDLA JE VYTYČENA V SAMOSTATNÉM VÝKRESE Č. 06.
PŘI VYTYČOVÁNÍ PLOCH ZÁHONŮ JE NUTNÉ DBÁT ZVÝŠENÉ POZORNOSTI NA KOLIZI S DOPADOVOU PLOCHOU HERNÍCH PRVKŮ, DO KTERÉ NESMÍ PLOCHY ZÁHONŮ ZASAHOVAT!

ZHOTOVITEL JE ZODPOVĚDNÝ ZA DODRŽENÍ ROZMĚRŮ, A TO ZEJMÉNA U DOPADOVÝCH PLOCH HERNÍCH PRVKŮ.

TERÉNNÍ MODELACI JE NUTNO PŘIZPŮSOBIT PRŮBĚHU SCHODIŠTĚ, TAK ABY NEVYSTUPOVALO NAD POVRCH.

PŘI UMÍSŤOVÁNÍ DŘEVĚNÝCH HRANOLŮ SCHODIŠTĚ JE NUTNO DBÁT ZVÝŠENÉ POZORNOSTI DOPADOVÉ PLOCHY SKLUZAVKY, DO KTERÉ SCHODIŠTĚ NESMÍ ZASAHOVAT.

*POZICE DOMKU MŮŽE BÝT UPRAVENA. POKUD SE V PROSTORU BUDOU NACHÁZET KOŘENY, NESMÍ BÝT PŘERUŠENY!

NEDÍLNOU SOUČÁSTÍ TOHOTO VÝKRESU JE TECHNICKÁ ZPRÁVA. VEŠKERÉ NEJASNOSTI ČI PŘÍPADÉ ZMĚNY OPROTÍ PROJEKTU JE NUTNO KONZULTOVAT S AUTORY PROJEKTU.

KÓTOVÁNO V METRECH