


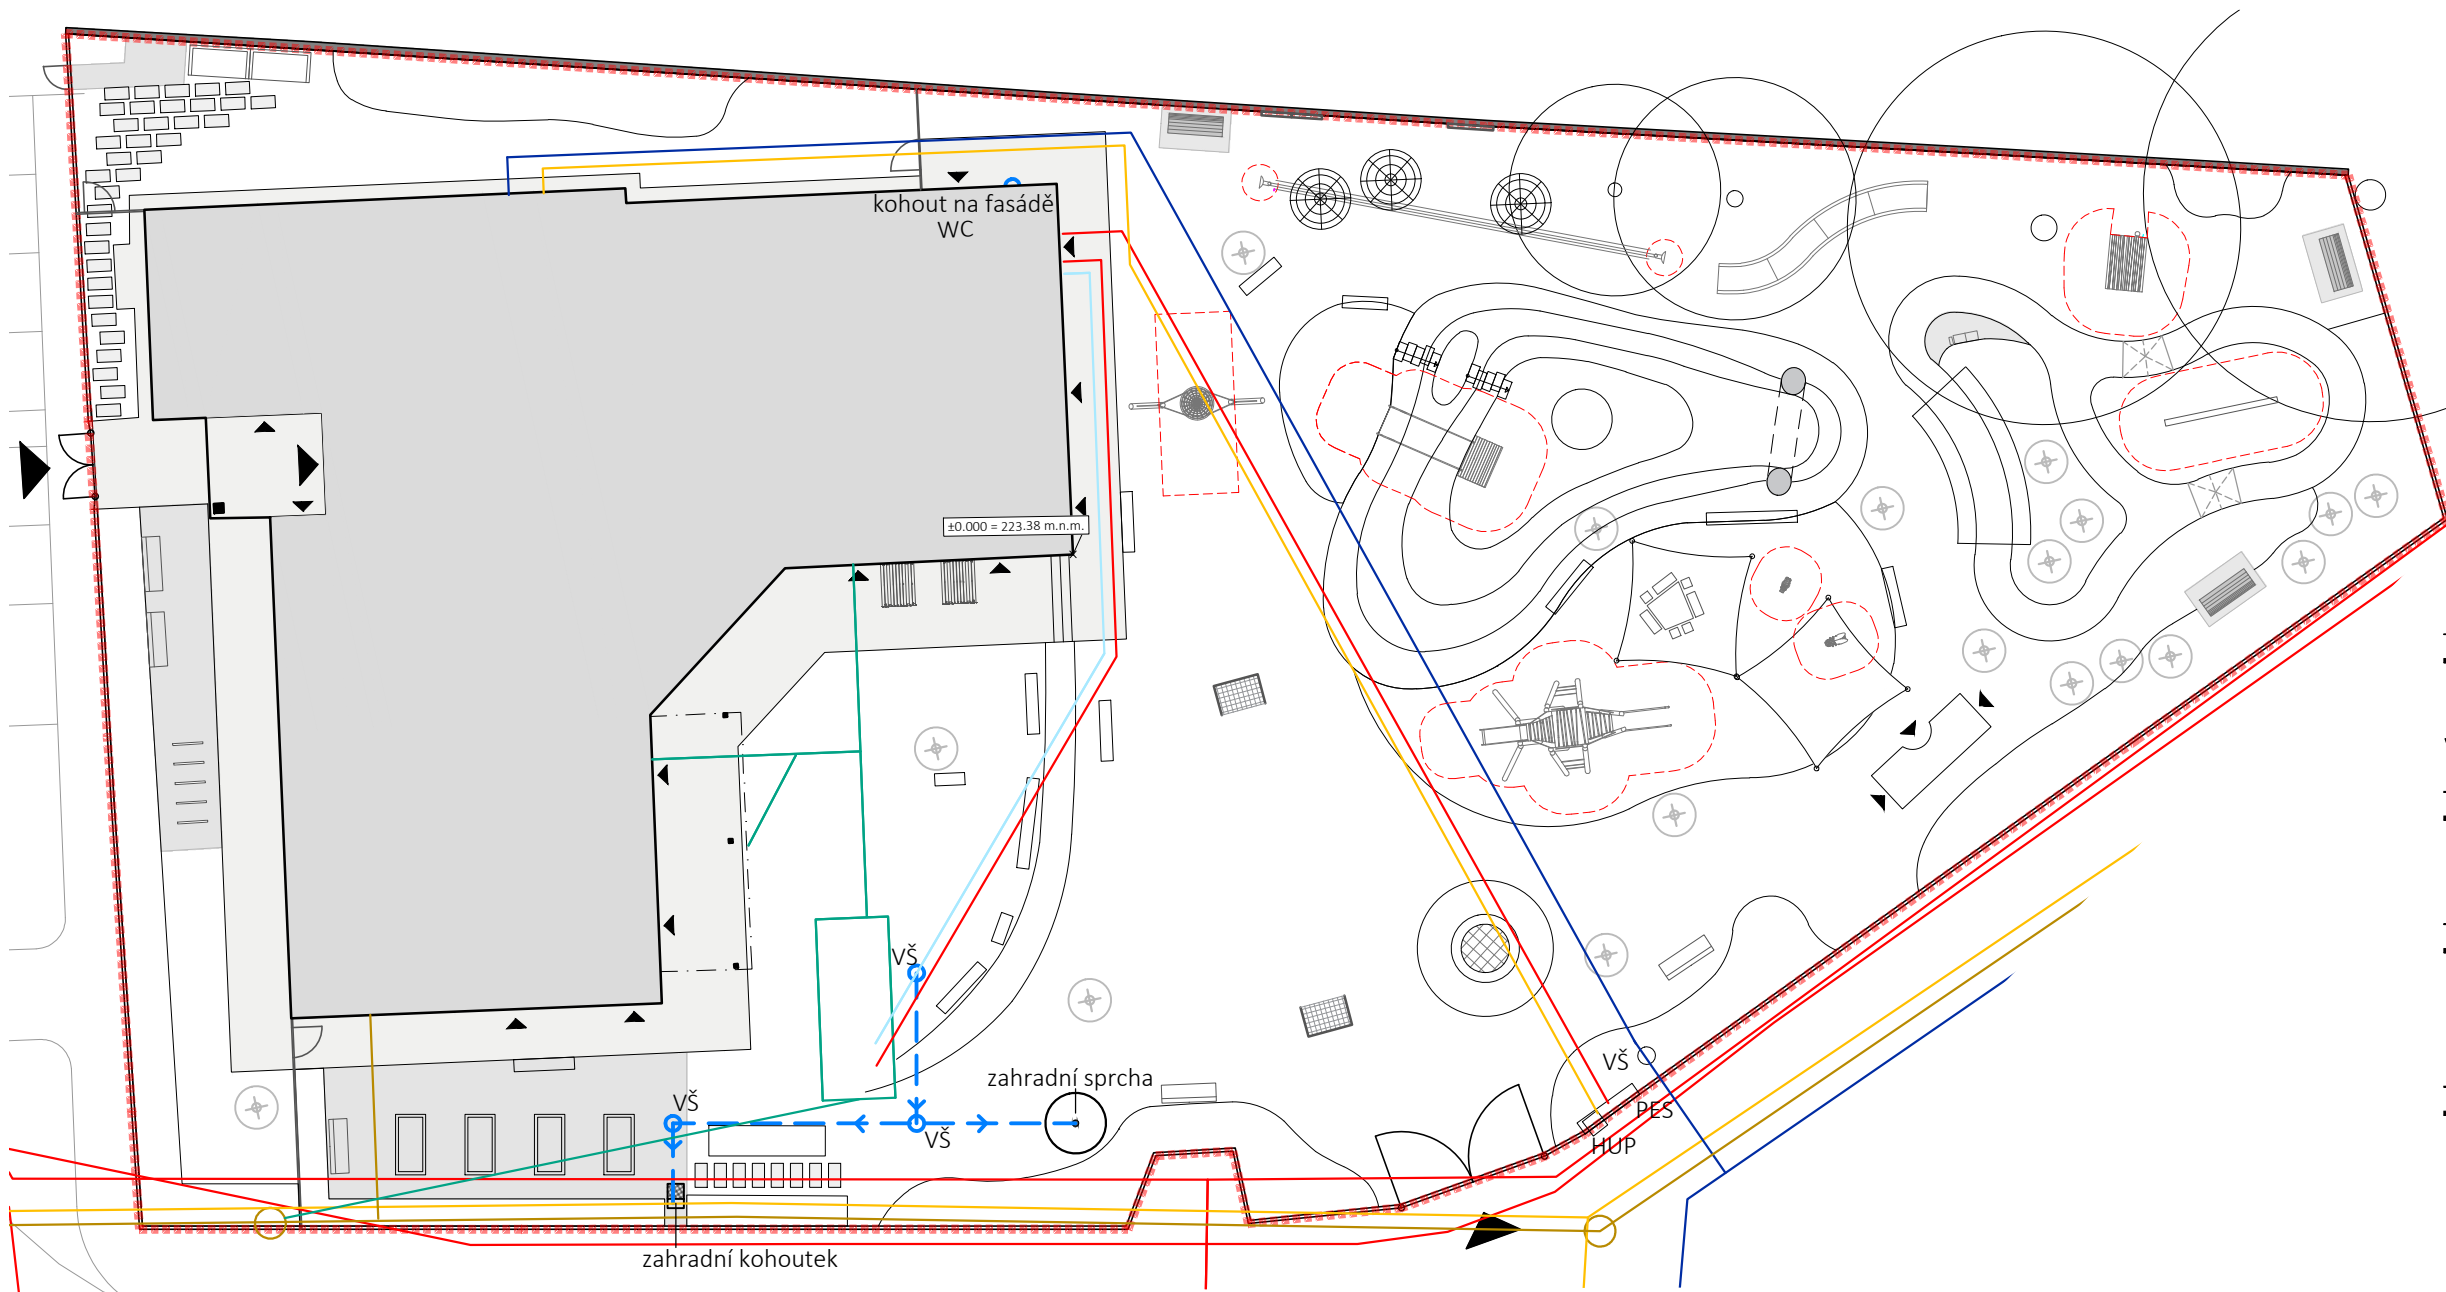

S - JTSK, Bpv
± 0.000 = 223.38 m.n.m.
AKCE

1:250
0 5 10

NÁVRH ZAHRADY MŠ V HOROUŠÁNKÁCH

LOKALITA
Na Kovárně 500, 25082 Horoušany - Horoušánky
Parcela č.: 518/15, 518/2
Katastrální území: Horoušany [644803]

OBJEDNATEL
Obec Horoušany
Baumanova 12
250 82 Horoušany
IČ: 00240206

ZHOTOVITEL

Land05 Ateliér zahradní a krajinářské architektury

Prvního pluku 347/12a, 186 00 Praha 8 - Karlín
IČO: 07898860
DIČ: CZ07898860
T: +420 603 365 158, E: info@land05.cz
www.land05.cz

ZODPOVĚDNÝ PROJEKTANT ČÁSTI

Ing. Martina Forejtová, ČKA 03 779

VYPRACOVALY

Ing. Martina Forejtová
Ing. Martina Nižniková
Bc. Anna Peřinková

DATUM

STUPEŇ

04 / 2025 DPS

NÁZEV VÝKRESU

SITUACE VODOVODNÍ PŘÍPOJKY

MĚŘÍTKO	FORMÁT	ČÍSLO VÝKRESU
1:250	2xA4	07
PARÉ		RAZÍTKO

LEGENDA

- navrhovaná přípojka vodovodního potrubí k obsluze zahradní sprchy a zahradního kohoutku, PE, DN 20
- navrhovaná přípojovací šachta (VŠ)
- zahradní sprcha s pryžovým povrchem
- zahradní kohoutek u záhonu s ovocnými keřy
- stávající budova MŠ
- stávající oplocení
- stávající branka/vjezdová brána
- stávající betonová dlažba
- stávající strom
- hranice řešeného území
- vstup
- vodovodní potrubí v areálu MŠ
- dešťová kanalizace
- akumulační nádrž s dopouštěním
- vodovodní řad
- elektrické vedení
- plynovod
- kanalizace

AREÁLOVÉ VODOVODNÍ POTRUBÍ PRO PŘÍVOD VODY K ZAHRADNÍMU KOHOUTKU A SPRŠE BUDE NAPOJENO V ŠACHTĚ U DOPOUŠTĚNÍ AKUMULAČNÍ NÁDRŽE.

NA FASÁDĚ MATEŘSKÉ ŠKOLKY SE NACHÁZÍ LETNÍ KOHOUT, KTERÝ SE NA ZIMU VYPUSTÍ.

PŘED ZAHÁJENÍM VÝKOPOVÝCH PRACÍ JE ZHOTOVITEL POVINEN ZAJISTIT VYTÝČENÍ TRAS STÁVAJÍCÍCH INŽENÝRSKÝCH SÍTÍ.

PŘESNÉ TRASOVÁNÍ PŘEDLOŽÍ K ODSOUHLASENÍ ZHOTOVITEL.

NEDÍLNOU SOUČÁSTÍ TOHOTO VÝKRESU JE TECHNICKÁ ZPRÁVA. VEŠKERÉ NEJASNOSTI ČI PŘÍPADÉ ZMĚNY OPROTI PROJEKTU JE NUTNO KONZULTOVAT S AUTORY PROJEKTU.