


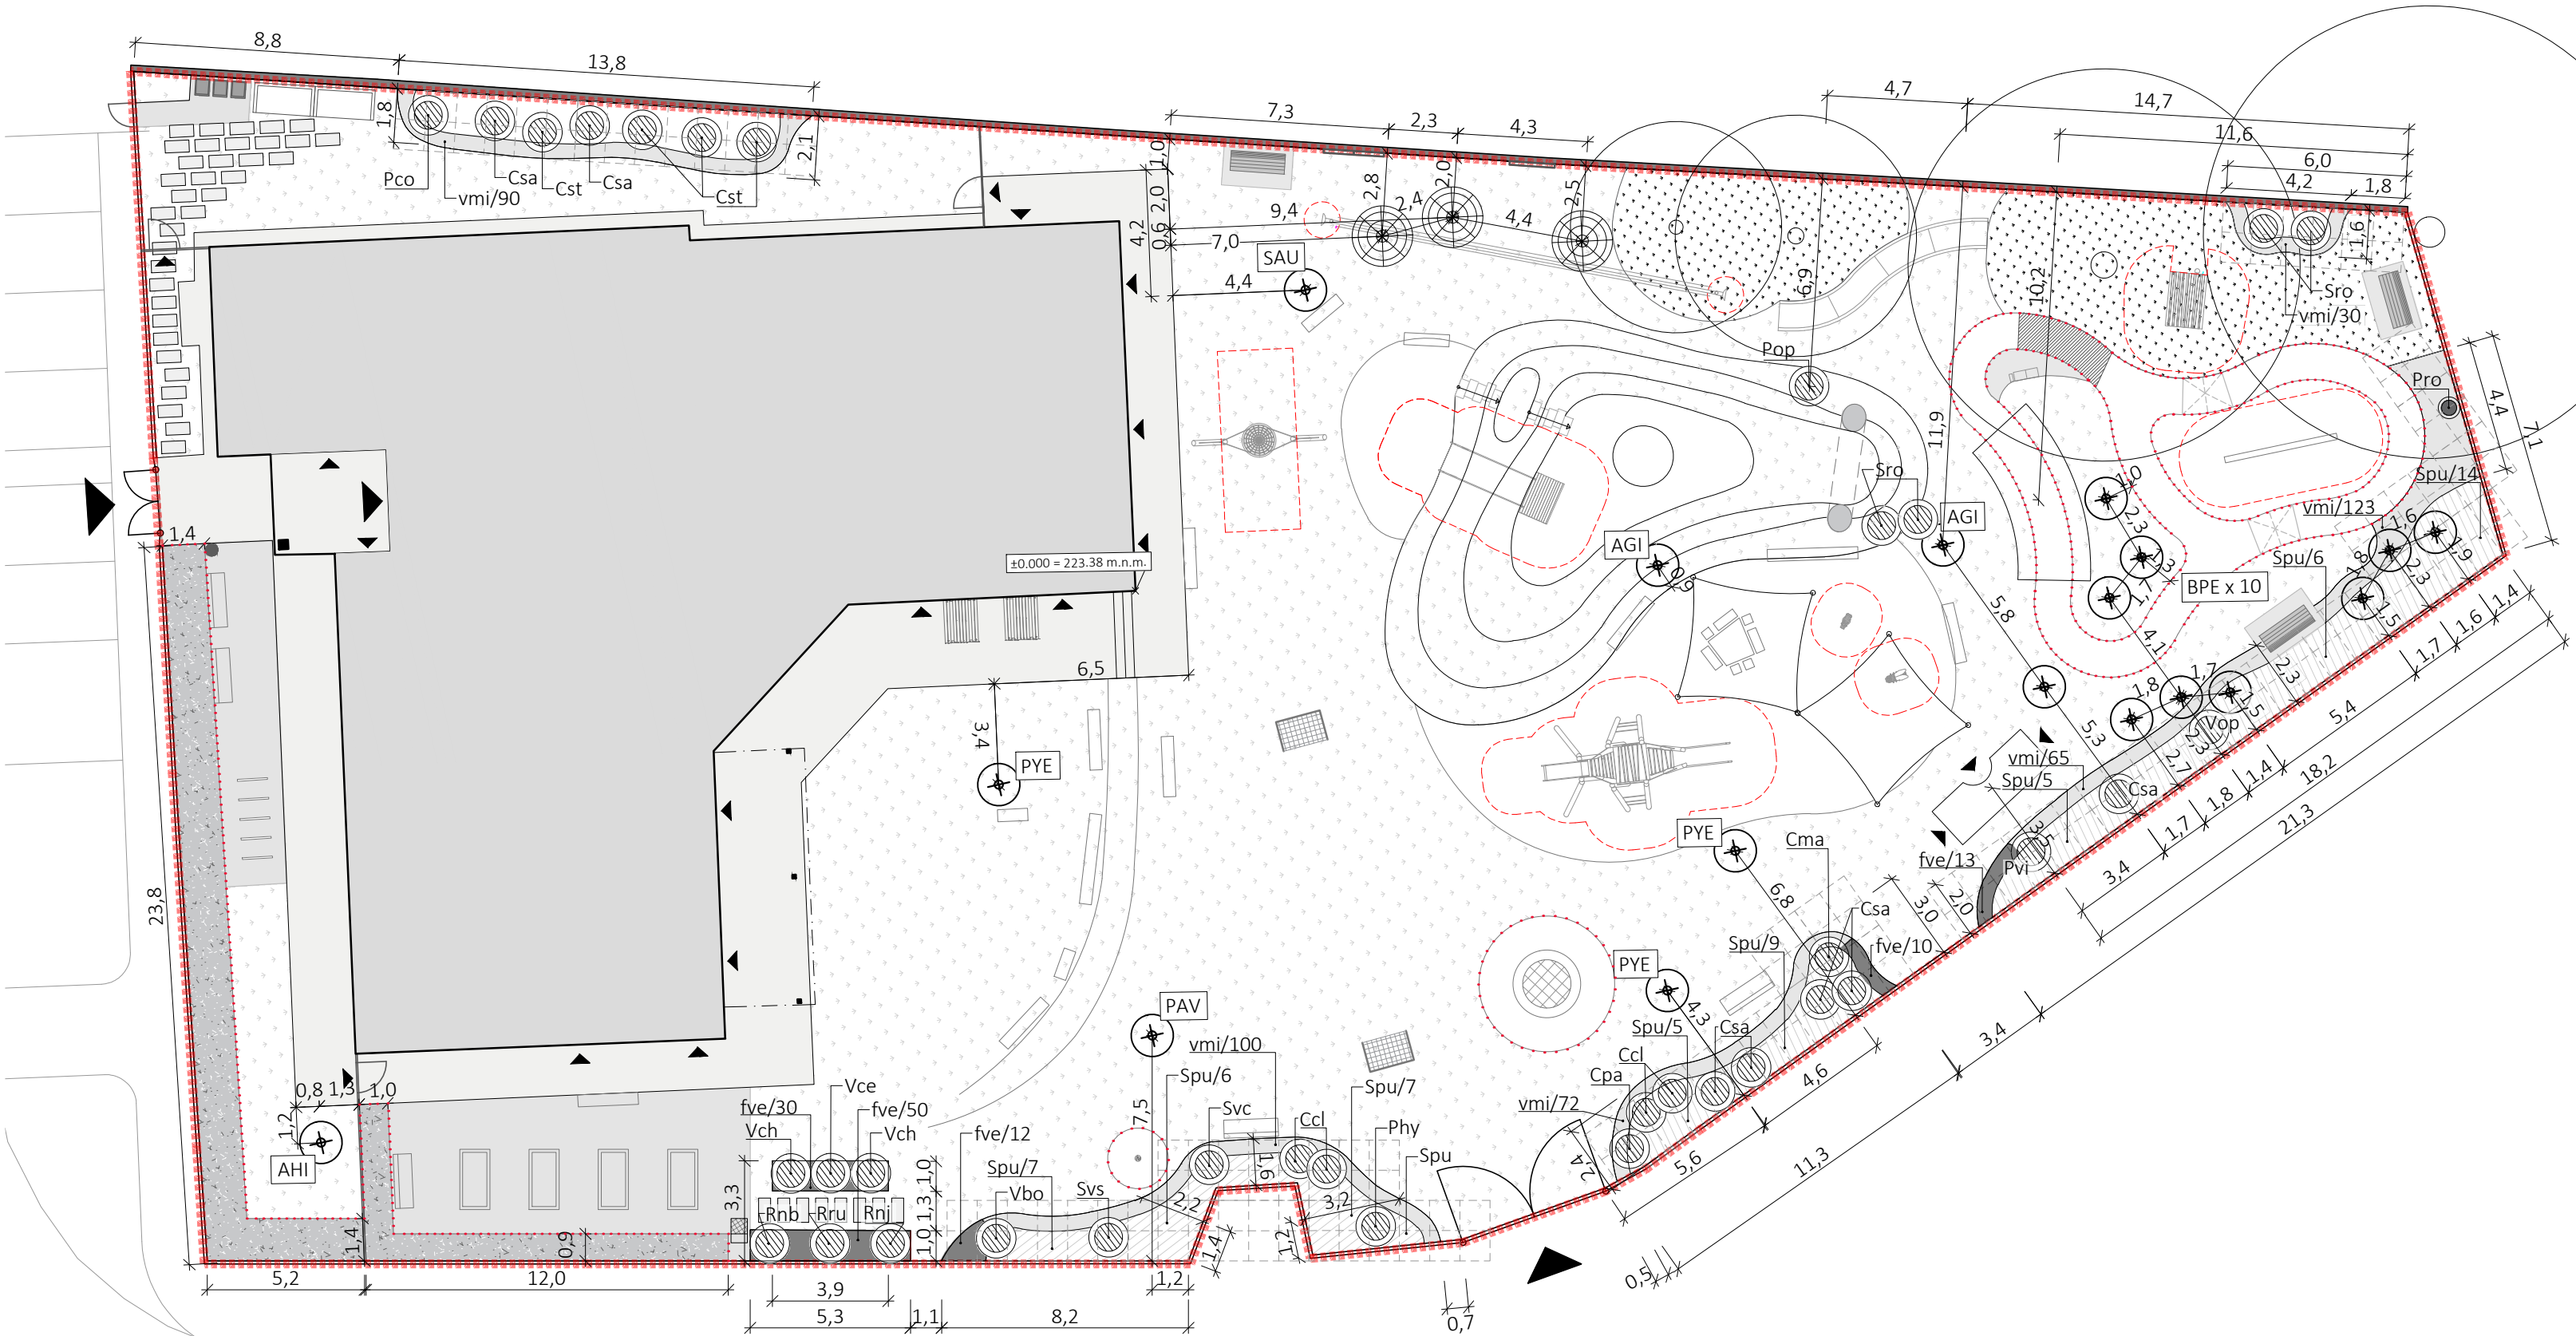

LEGENDA

navrhovaný strom

navrhovaný keř

navrhovaná popínavá dřevina

stávající strom

navrhovaný vrbový domek kruhový

navrhovaný vrbový domek podélný

navrhovaný vrbový tunel

navrhovaný podrost *Vinca minor*

navrhovaný podrost *Fragaria vesca*

trávník

ponechaný trávník v kořenové zóně stávajících stromů

ocelová pásovina

metrová síť

dopadová plocha herního prvku

stávající elektrické vedení

stávající budova MŠ

stávající oplocení

stávající branka/vjezdová brána

stávající betonová dlažba

hranice řešeného území

vstup/vjezd

zkratka	latinský název	český název	velikost	KUS
Stromy				
AGI	<i>Acer ginnala</i>	javor amurský	Sol. multistem, 3xp, 350-400	2
AHI	<i>Aesculus hippocastanum</i> 'Cyrilles Clean'	jírovec maďal	Vk, 3xp, ok. 18-20	1
BPE	<i>Betula Pendula</i>	bříza bělokorá	Vk, 3xp, ok. 12-14	10
PAV	<i>Prunus avium</i> 'Karešova'	třešeň ptačí	Vk, v. 250-300	1
PYE	<i>Prunus x yedoensis</i>	slivoň jedoská	Sol. Multistem, 3xp, 250-300	3
SAU	<i>Sorbus aucuparia</i>	jeřáb ptačí	Vk, 3xp, ok. 14-16	1
celkový počet kusů				18

zkratka	latinský název	český název	velikost	KUS
Keře a popínavé rostliny				
Ccl	<i>Caryopteris clandonensis</i>	ořechokřídlec clandosk	v. 60-80	4
Cma	<i>Cornus mas</i>	dřín obecný	v. 100-125	1
Cst	<i>Cornus stolonifera</i> 'Flaviramea'	svída výběžkatá	v. 80-100	4
Cpa	<i>Corylopsis pauciflora</i>	lískovníček chudokvětý	v. 80-100	1
Csa	<i>Cotoneaster salicifolius</i>	skalník vrboolistý	v. 100-125	7
Pop	<i>Physocarpus opulifolius</i>	tavola kalinolistá	v. 100-125	1
Pro	<i>Parthenocissus quinquefolia</i>	loubinec pětistý	v. 60-80	1
Pvi	<i>Prunus virginiana</i> 'Schubert'	střemcha víržinská	v. 200-250	1
Spu	<i>Salix purpurea</i> 'Nana'	vrba nachová	v. 60-80	55
Sro	<i>Salix rosmarinifolia</i>	vrba rozmarýnolistá	v. 60-80	4
Svc	<i>Syringa vulgaris</i> 'Charles Joly'	šeřík obecný	v. 100-125	1
Svm	<i>Syringa vulgaris</i> 'Madame Lemoine'	šeřík obecný	v. 100-125	2
Svs	<i>Syringa vulgaris</i> 'Senstation'	šeřík obecný	v. 100-125	1
Pco	<i>Philadelphus coronarius</i>	pustoryl věncový	v. 100-125	1
Phy	<i>Philadelphus</i> x hybr. 'Virginal'	pustoryl plnokvětý	v. 80-100	1
Vbo	<i>Viburnum bodnantense</i>	kalina bodnantská	v. 80-100	1
Vop	<i>Viburnum opulus</i>	kalina obecná	v. 80-100	1
celkový počet kusů				87

zkratka	latinský název	český název	velikost	KUS
Ovocné keře				
Rnb	<i>Ribes nigra</i> 'Bona'	rybíz černý	v. 80-100	1
Rnj	<i>Ribes niveum</i> 'Jüteborg'	rybíz bílý	v. 80-100	1
Rru	<i>Ribes rubrum</i> 'Jonkheer Van Tets'	rybíz červený	v. 80-100	1
Vce	<i>Vaccinium corymbosum</i> 'Elliot'	kanadská borůvka	kontejner C5	1
Vch	<i>Vaccinium corymbosum</i> 'Heerma'	kanadská borůvka	kontejner C5	2
celkový počet kusů				6

zkratka	latinský název	český název	velikost	KUS
fve	<i>Fragaria vesca</i>	jahodník obecný	K9	115
vmi	<i>Vinca minor</i>	barvínek menší	K9	480
celkový počet kusů				595

PŘESNÉ ROZMĚRY ZÁHONŮ BUDOU PŘEMĚŘENY NA MÍSTĚ, DLE STÁVAJÍCÍ SITUACE.
TVARY ZÁHONŮ BUDOU ODSOUHLASENY AD.
POLOHA VŠECH ROSTLIN BUDE PŘED VÝSADBOU ODSOUHLASENA AD.
PŘI VYTÝČOVÁNÍ PLOCH ZÁHONŮ JE NUTNÉ DBÁT ZVÝŠENÉ POZORNOSTI NA KOLIZI S DOPADOVOU PLOCHOU HERNÍCH PRVKŮ, DO KTERÉ NESMÍ PLOCHY ZÁHONŮ ZASAHOVAT!

ZHOTOVITEL JE ZODPOVĚDNÝ ZA DODRŽENÍ ROZMĚRŮ, A TO ZEJMÉNA U DOPADOVÝCH PLOCH HERNÍCH PRVKŮ
NEDÍLNOU SOUČÁSTÍ TOHOTO VÝKRESU JE TECHNICKÁ ZPRÁVA. VEŠKERÉ NEJASNOSTI ČI PŘÍPADÉ ZMĚNY OPROTI PROJEKTUJE NUTNO KONZULTOVAT S AUTORY PROJEKTU.

KÓTOVÁNO V METRECH, VYTÝČENO V SÍTÍ 1x1 m

S - JTSK, BpV
± 0,000 = 223.38 m.n.m.
AKCE

1:200

0 1 5 10m

NÁVRH ZAHRADY MŠ V HOROUŠÁNKÁCH

LOKALITA

Na Kovárně 500, 25082 Horoušany - Horoušánky
Parcela č.: 518/15, 518/2
Katastrální území: Horoušany [644803]

OBJEDNATEL

Obec Horoušany
Baumanova 12
250 82 Horoušany
IČ: 00240206

ZHOTOVITEL

Land05 Ateliér zahradní a krajinné architektury

Prvního pluku 347/12a, 186 00 Praha 8 - Karlín
IČO: 07898860
DIČ: CZ07898860
T: +420 603 365 158, E: info@land05.cz
www.land05.cz

ZODPOVĚDNÝ PROJEKTANT

Ing. Martina Forejtová, ČKA 03 779

VYPRACOVALY

Ing. Martina Forejtová
Ing. Martina Nižníková
Bc. Anna Peřínková

DATUM	STUPEŇ
04 / 2025	DPS
NÁZEV VÝKRESU	
VYTÝČOVACÍ A OSAZOVACÍ PLÁN DŘEVIN	
MĚŘÍTKO	FORMÁT
1:200	4xA4
PARÉ	RAZÍTKO