



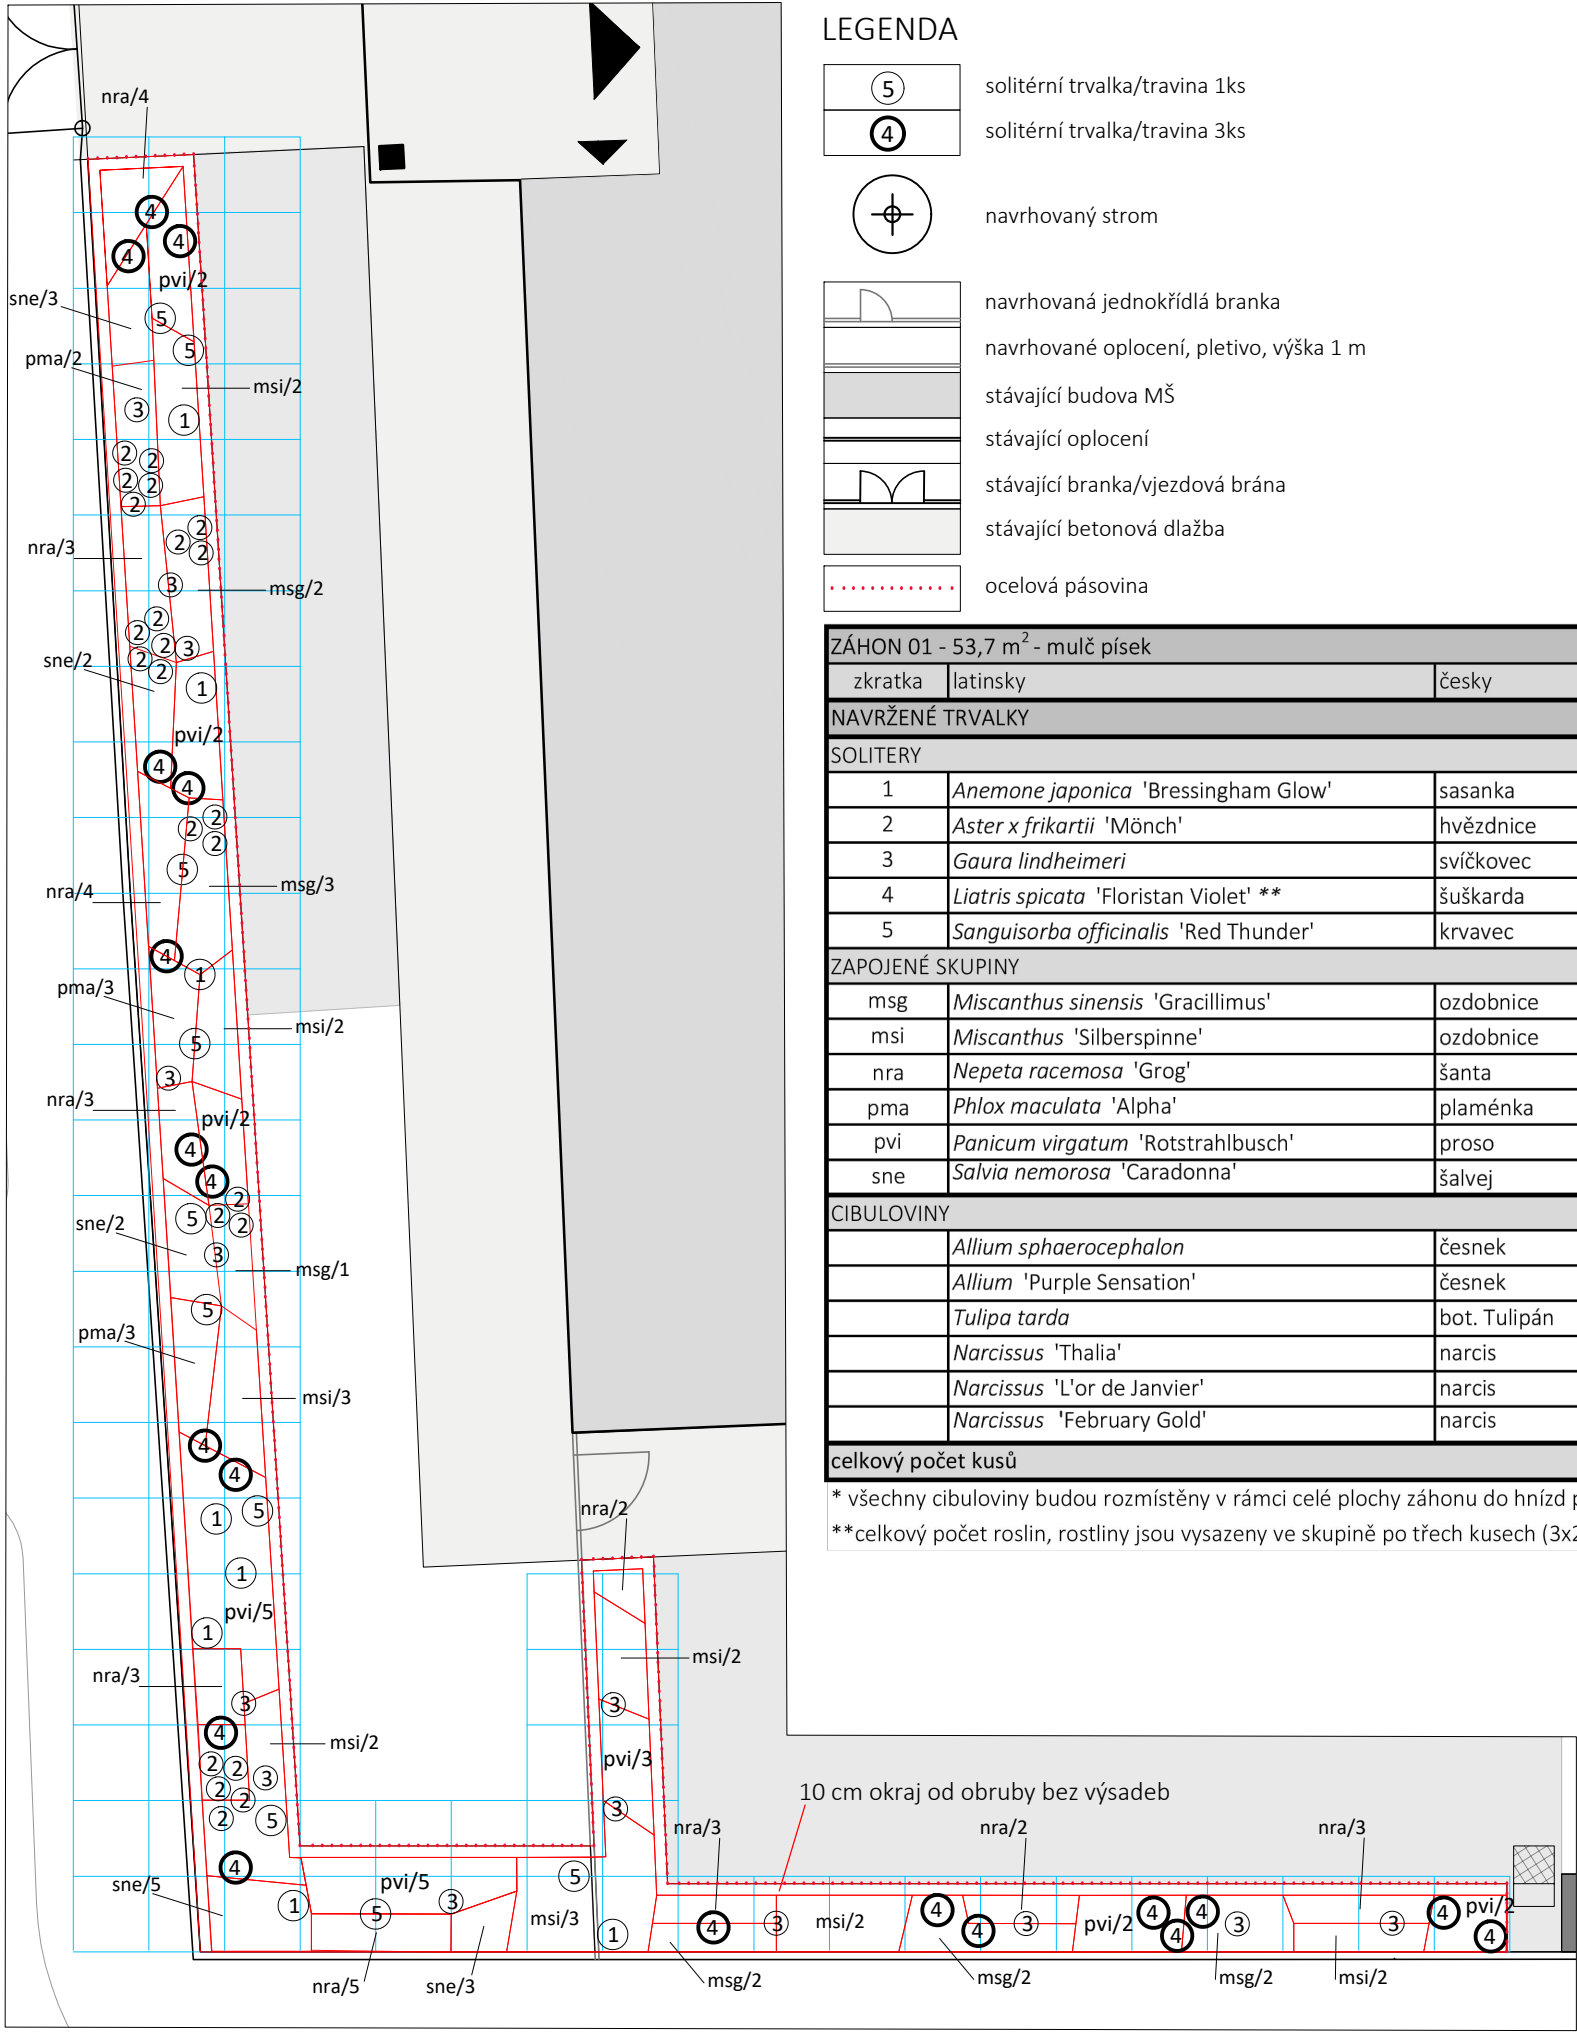


PŘESNÉ ROZMĚRY ZÁHONŮ BUDOU PŘEMĚŘENY NA MÍSTĚ, DLE STÁVAJÍCÍ SITUACE.
TVARY ZÁHONŮ BUDOU ODSOUHLASENY AD.

POLOHA VŠECH ROSTLIN BUDE PŘED VÝSADBOU ODSOUHLASENA AD.

NEDÍLNOU SOUČÁSTÍ TOHOTO VÝKRESU JE TECHNICKÁ ZPRÁVA. VEŠKERÉ NEJASNOSTI ČI PŘÍPADÉ ZMĚNY OPROTI PROJEKTU JE NUTNO KONZULTOVAT S AUTORY PROJEKTU.

VYTYČENO V SÍTI 1x1 m

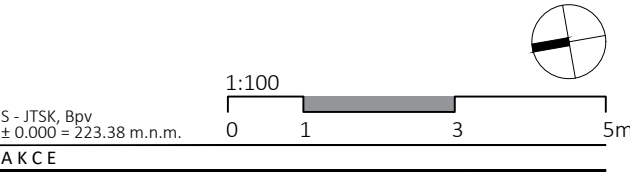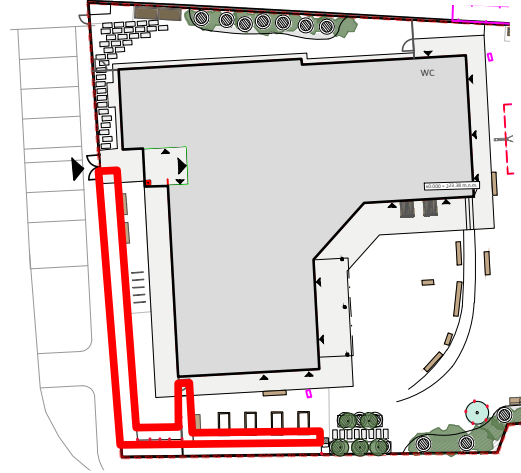

NÁVRH ZAHRADY MŠ V HOROUŠÁNKÁCH

LOKALITA

Na Kovárně 500, 25082 Horoušany - Horoušánky
Parcela č.: 518/15, 518/2
Katastrální území: Horoušany [644803]

OBJEDNATEL

Obec Horoušany
Baumanova 12
250 82 Horoušany
IČ: 00240206

ZHOTOVITEL

Land05 Ateliér zahradní a krajinné architektury

Prvního pluku 347/12a, 186 00 Praha 8 - Karlín
IČO: 07898860
DIČ: CZ07898860
T: +420 603 365 158, E: info@land05.cz
www.land05.cz

ZODPOVĚDNÝ PROJEKTANT ČÁSTI

Ing. Martina Forejtová, ČKA 03 179, Marek Vrabec

VYPRACOVALY

Ing. Martina Forejtová
Ing. Martina Nižníková
Bc. Anna Peřínková

DATUM

04 / 2025

NÁZEV VÝKRESU

OSAZOVACÍ PLÁN ZÁHONU

MĚŘÍTKO

FORMÁT

ČÍSLO VÝKRESU

1:100

2xA4

10

PARÉ

RAZÍTKO