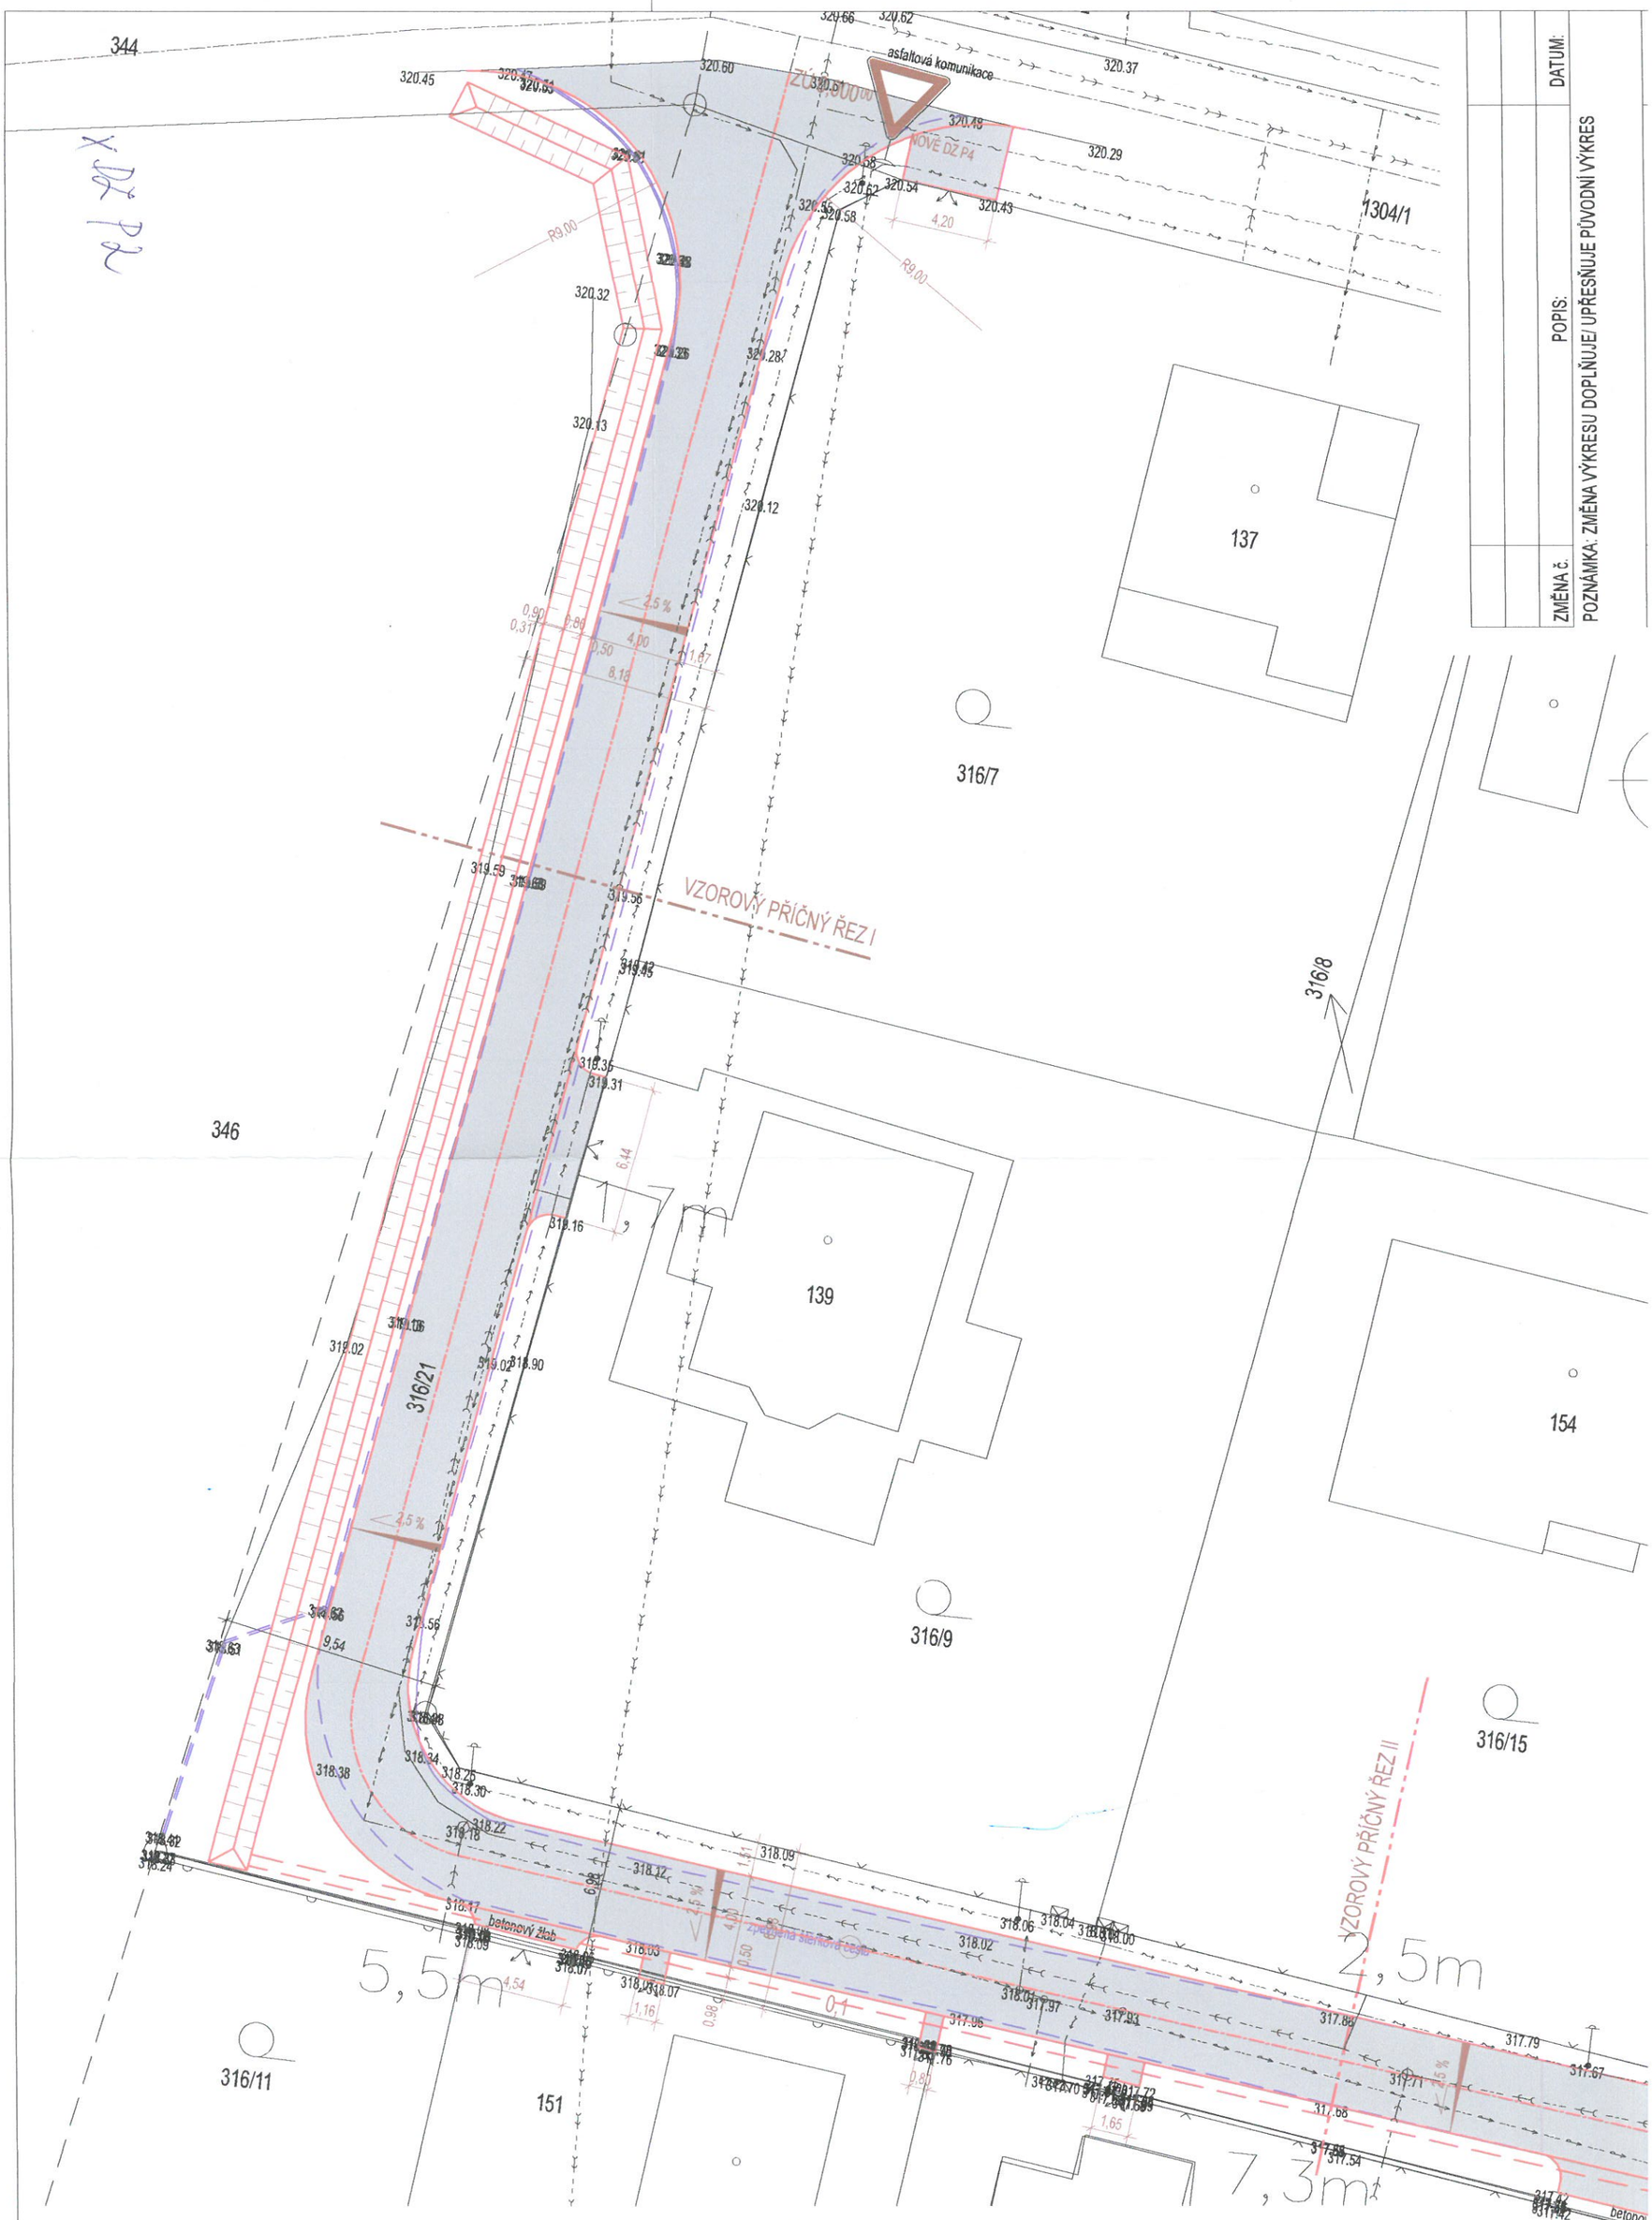

POZNÁMKA: ZÁKRESY SÍTÍ JSOU POUZE ORIENTAČNÍ. PŘED ZAHÁJENÍM STAVBY BUDOU VEŠKERÉ SÍTĚ ZHOTOVITELEM VYTYČENY VE SPOLUPRÁCI S PŘÍSLUŠNÝMI SPRÁVCI SÍTÍ. PRÁCE V OCHR. PÁSMECH SÍTÍ BUDOU PROVÁDĚNY DLE PODMÍNEK SPRÁVCŮ, ZA JEJICH VĚDOMÍ A SOUHLASU.