



VZOROVÝ PŘÍČNÝ ŘEZ I M 1:50

D2 - N - 3 - VI - PIII

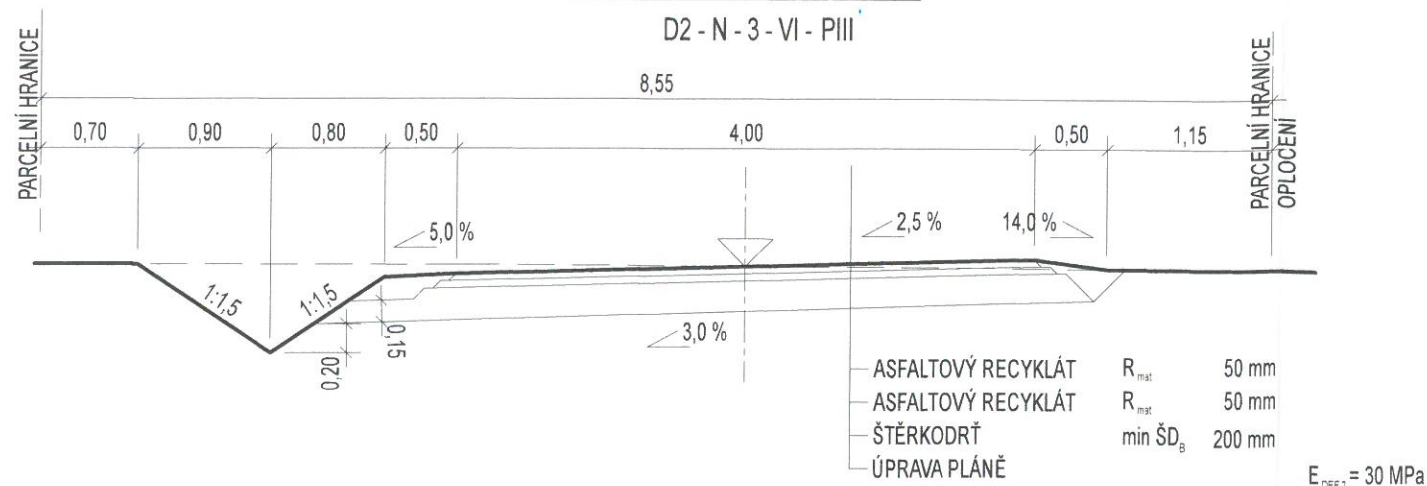

VZOROVÝ PŘÍČNÝ ŘEZ II M 1:50

D2 - N - 3 - VI - PIII

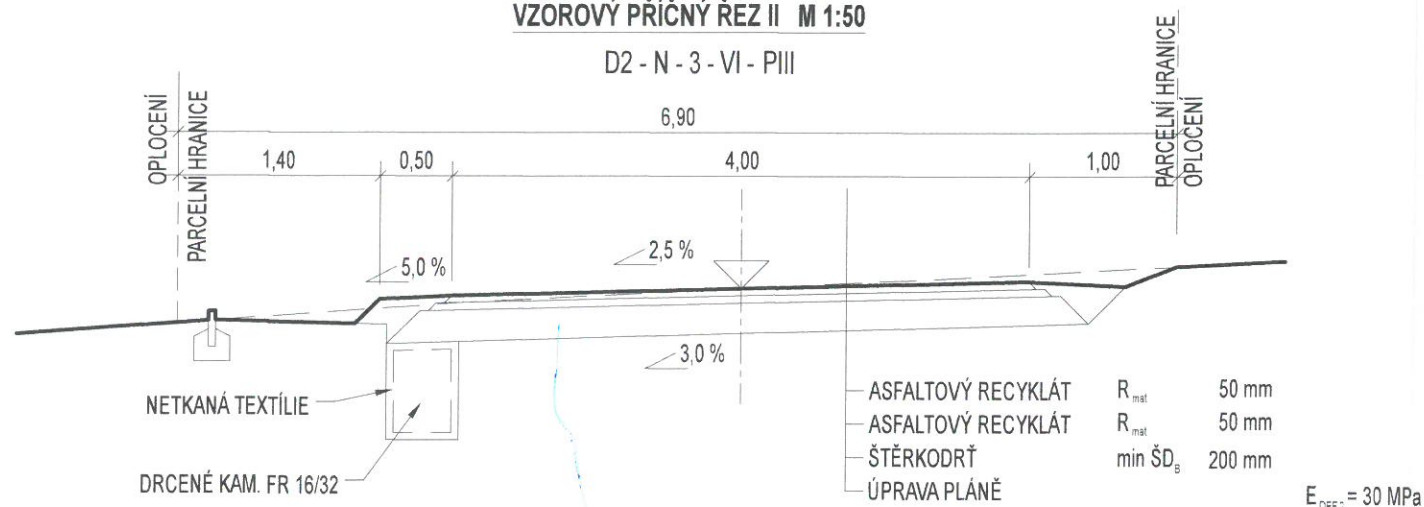

POLICIE ČESKÉ REPUBLIKY
 KRAJSKÉ ŘEDITELSTVÍ POLICIE
 STŘEDOČESKÉHO KRAJE
 DOPRAVNÍ INSPEKTORÁT
 276 01 MĚLNÍK

22.12.2022 *mp. b. S.*

ZMĚNA č.	POPIS:	DATUM:
----------	--------	--------

POZNÁMKA: ZMĚNA VÝKRESU DOPLŇUJE/ UPŘESŇUJE PŮVODNÍ VÝKRES

REVIZE č.	POPIS:	DATUM:
-----------	--------	--------

POZNÁMKA: REVIZE NAHRAZUJE PŮVODNÍ VÝKRES

Generální projektant:	Stavebník:	Autorizační razítko:
EMSTAV s.r.o.	Obec Vysoká č. p. 32 277 24 Vysoká	
Brožkova 136/2, 400 01 Ústí nad Labem e-mail: vojda@seznam.cz mobil: 602 687 199	Vedoucí projektu : Ing. Jaroslav Vojtíš Vypracoval : Ing. Jan Vojtíš	Část PD : D.1 DOKUMENTACE STAVEBNÍHO OBJEKTU Stupeň PD : SPOLEČNÉ ŘÍZENÍ MÚ : MĚLNÍK Zakázk. číslo : 22-15 Datum : 09/2022 Formáty : 2xA4 Měřítko : 1:50
Slavba, ucelená část, stavební objekt, provozní soubor, ost. ucelené dodávky	MÍSTNÍ KOMUNIKACE, VYSOKÁ D.1: SO 201 KOMUNIKACE	Paré
Název výkresu:	Číslo výkresu:	Revize č.:
Vzorový příčný řez I, II	D.1: SO 201.02	0
		Změna č.:
		0