
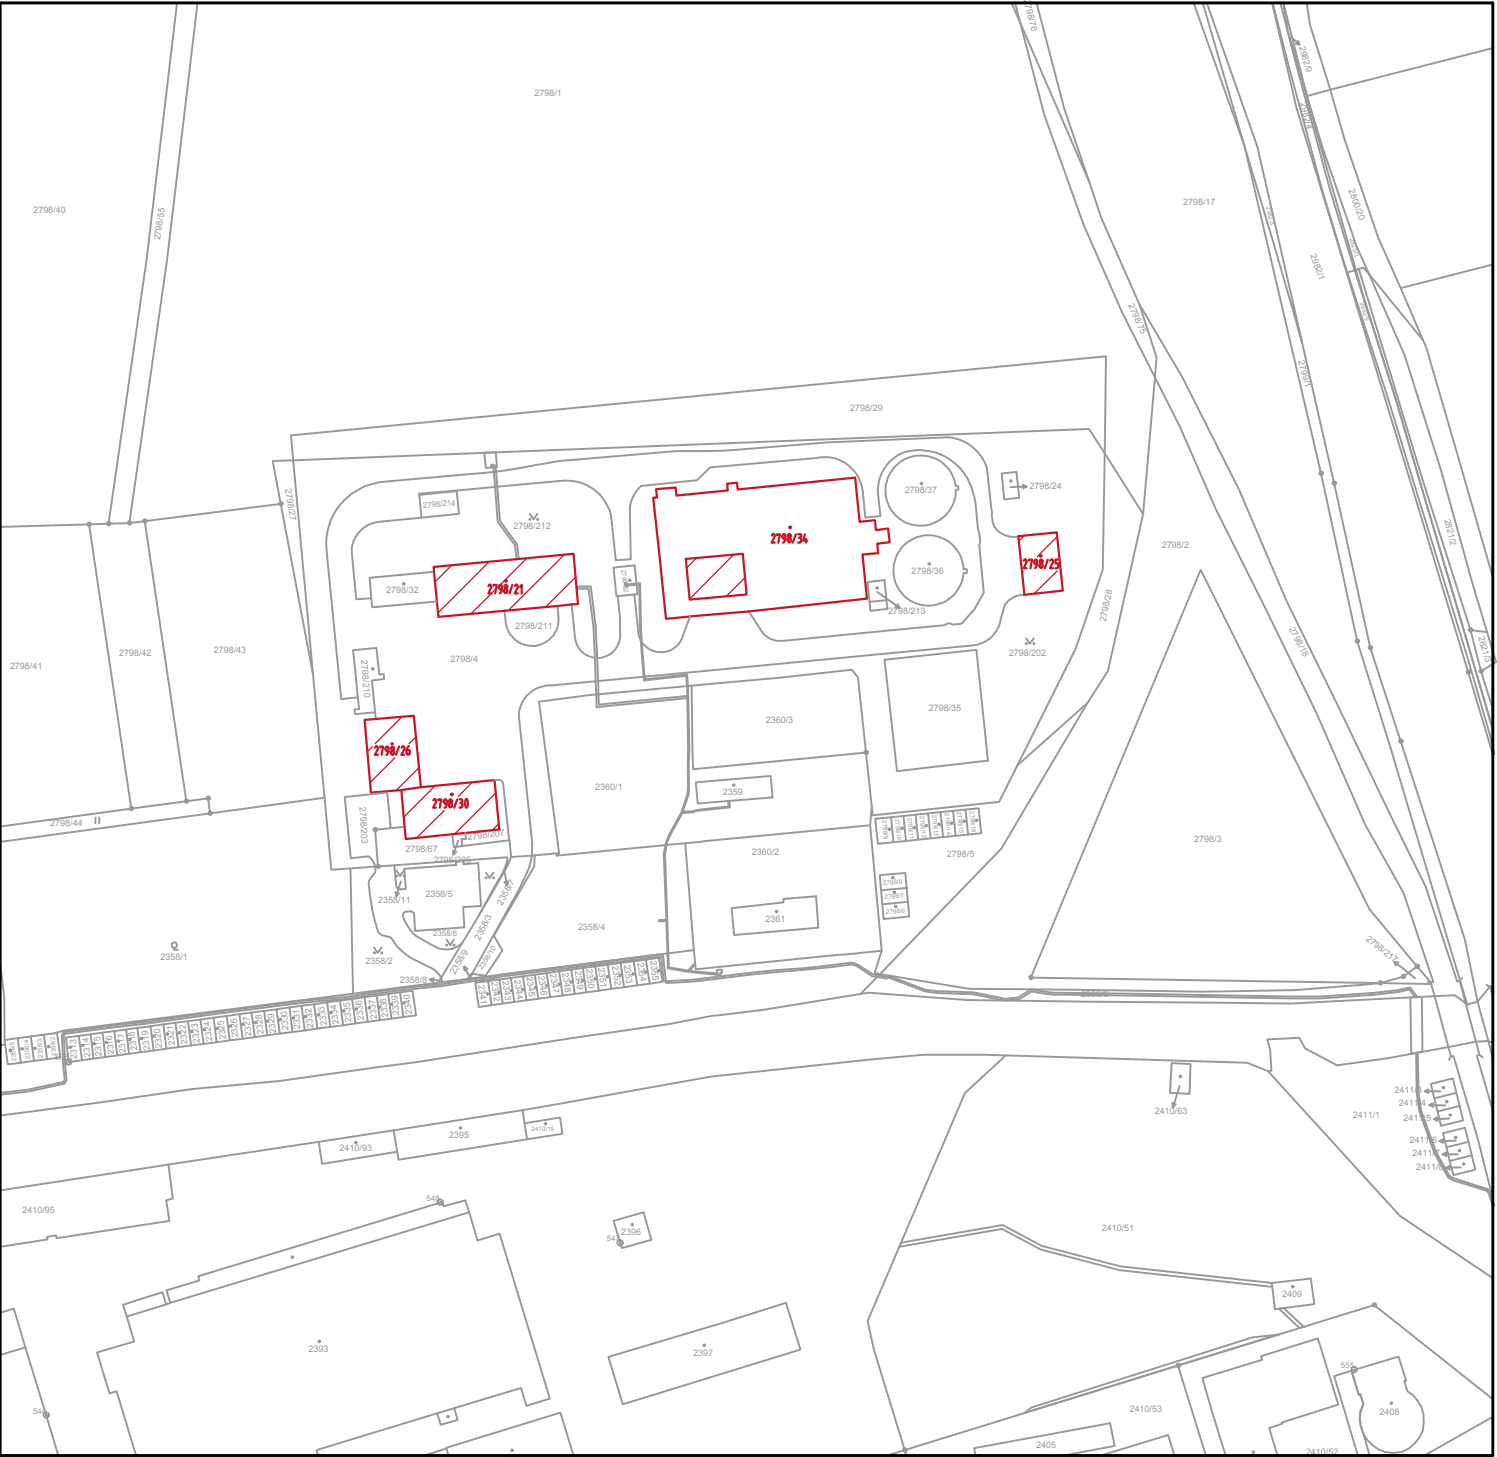


SITUAČNÍ VÝKRES ŠIRŠÍCH VZTAHŮ

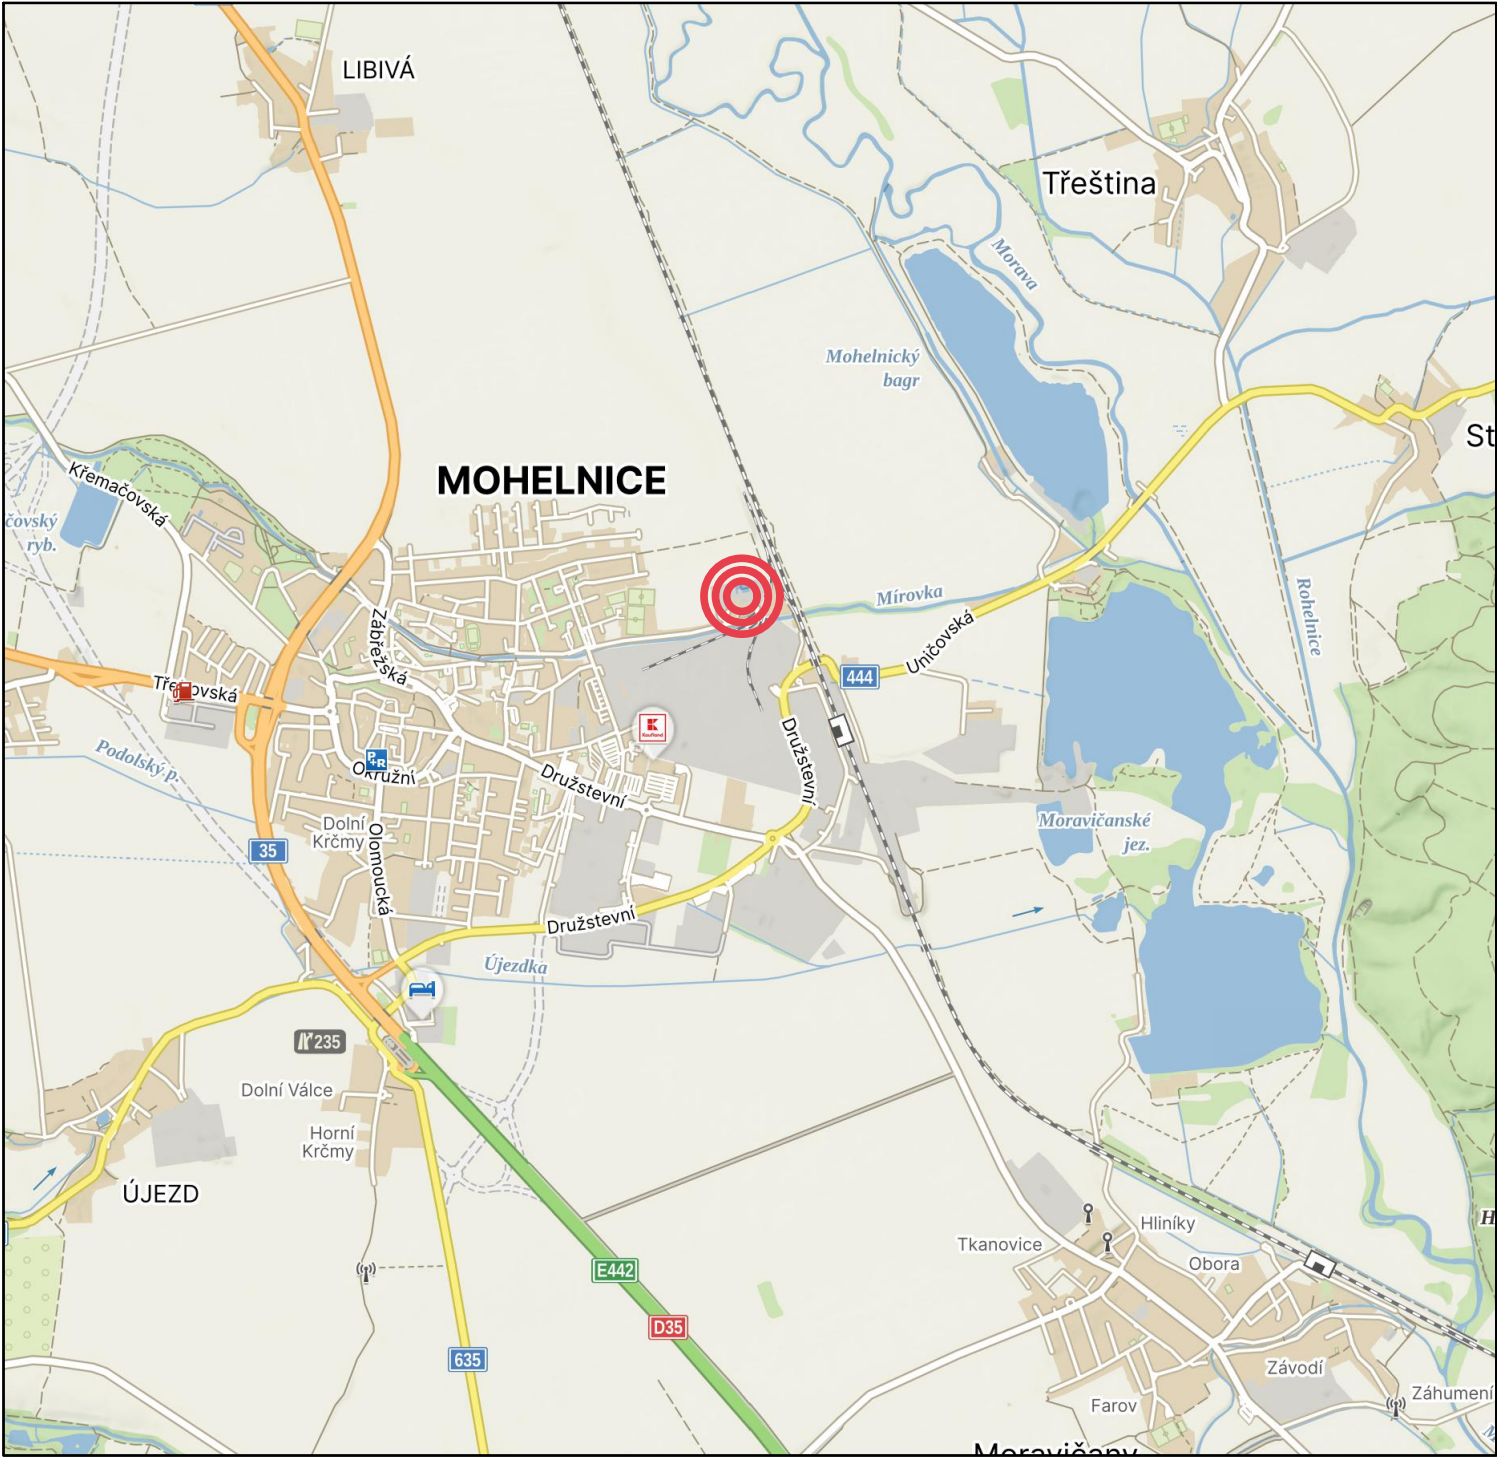

- LEGENDA:
- OBLAST UMÍSTĚNÍ NAVRŽENÉ FVE
 - PARCELY PRO UMÍSTĚNÍ FV PANELŮ
 - PLOCHA PRO UMÍSTĚNÍ FV PANELŮ

AUTORIZOVANÁ OSOBA:	KONTROLOVAL:	VYPRACOVAL:	
Ing. PETR FEIERFEIL	Ing. JAN PETR	Ing. DANIEL MACHOVIČ	
PROJEKTANT:	PKV BUILD s.r.o.	IČO: 281 49 785	
INVESTOR:	Vodohospodářská zařízení Šumperk a.s.	IČO: 476 74 954	
KRAJ:	Olomoucký		
MÍSTO STAVBY:	Mohelnice, 789 85 Mohelnice parc.č. 2798/21, 2798/26, 2798/30, 2798/34, 2798/25 k.ú. Mohelnice [698032]		
NÁZEV PROJEKTU:	24.04_FVE ČOV Mohelnice - 137,70 kWp		ZAKÁZKOVÉ Č.: FVE-2023-001732
OBSAH VÝKRESU:	SITUAČNÍ VÝKRES ŠIRŠÍCH VZTAHŮ		STUPEŇ PD: DŮR/DSP/DPS
			DATUM: 05/2024
			FORMÁT: 2 A4
			MĚŘÍTKO: -
		Č. VÝKR.: C.1	Č. PARÉ: