


STRINGOVÁNÍ FVE3 - 10,80 kWp

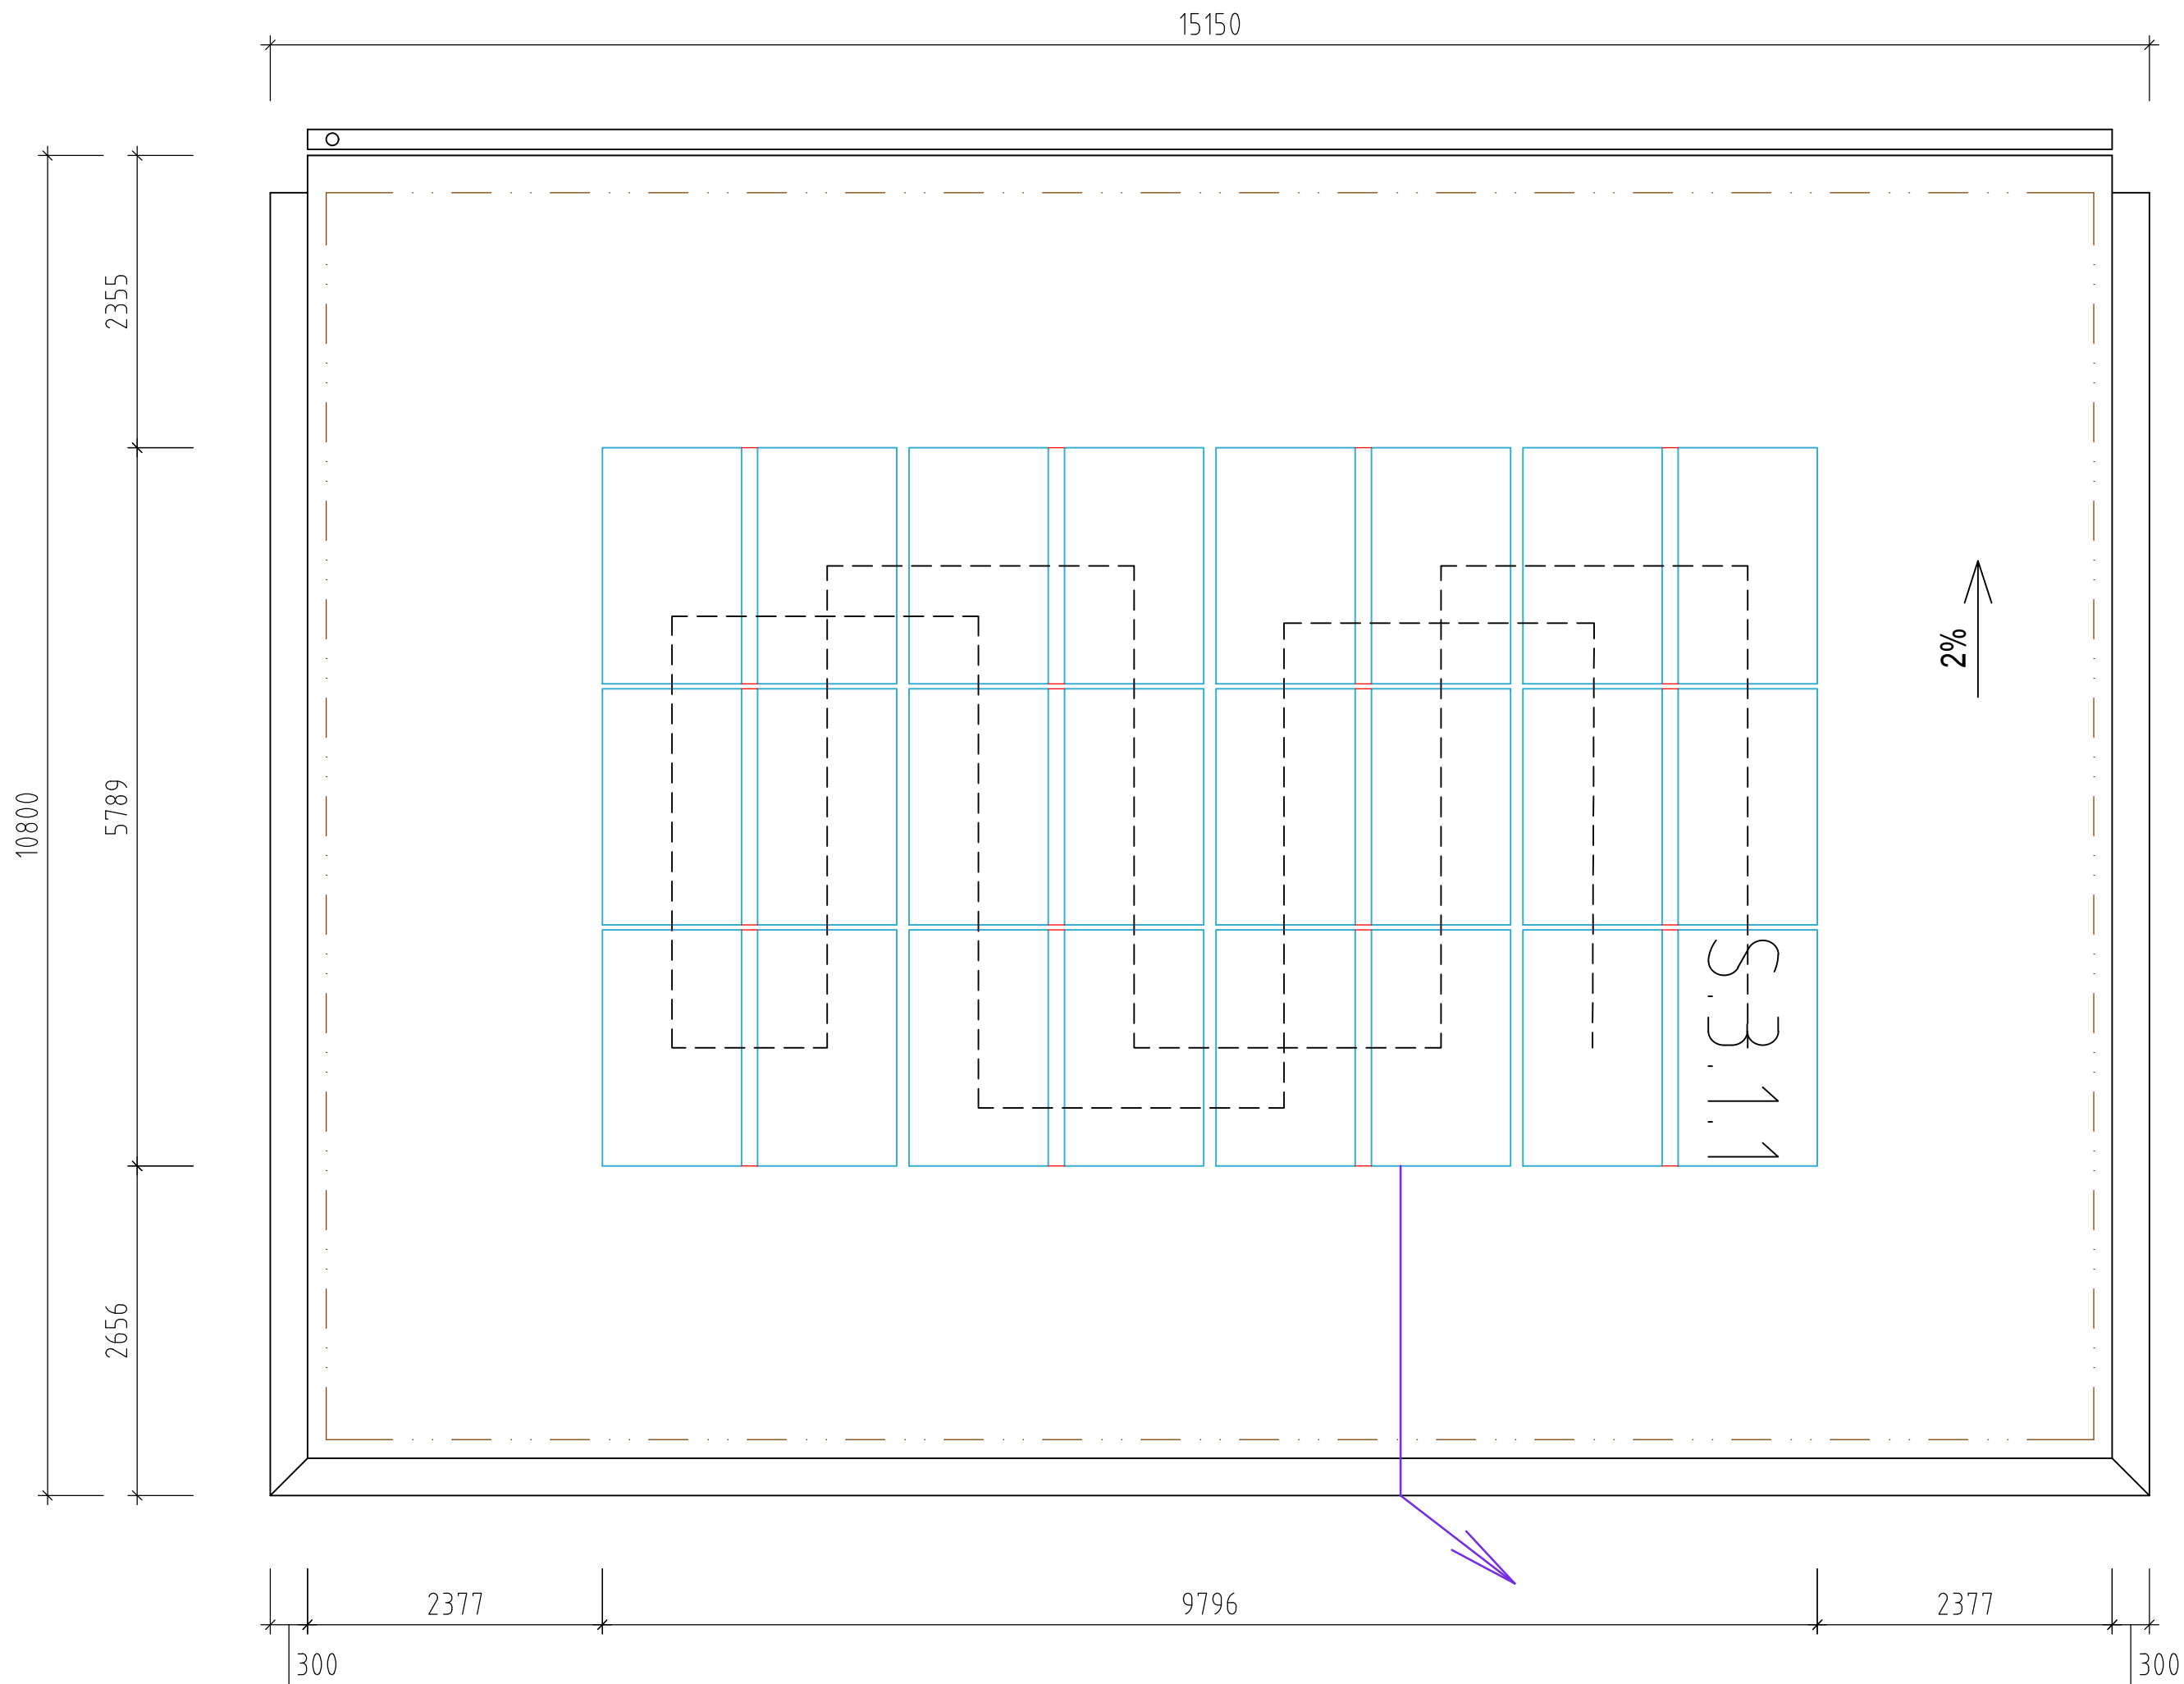

FVE 3										
Střídač č.3.1 - 8 kW										
String č.	1	2	3	4	5	6	7	8	9	Celkem
Počet optimizérů [ks]	24	0	0	0	0	0	0	0	0	24
Počet panelů [ks]	24	0	0	0	0	0	0	0	0	24
Výkon stringu [kWp]	10,80	0,00	0,00	0,00	0,00	0,00	0,00	0,00	0,00	10,80
Panel 450 Wp	Konstrukce		Počet FV panelů [ks]		Konfig. FVp		Celkový výkon [kWp]			
FVE	samozátěžná		24		EW, sklon 10°		10,80			

LEGENDA:

- FV PANEL
- NOVÁ TECHNOLOGIE FVE
- STÁVAJÍCÍ KONSTRUKCE A TECHNOLOGIE
- JÍMACÍ SOUSTAVA
- DC TRASA (HL. KABELOVÝ ŽLAB)
- STRING (KABELOVÝ ŽLAB)

SPECIFIKACE FV PANELŮ:

TYP PANELU:

ORIENTACE PANELU:
SKLON PANELŮ VŮČI ZEMI:
ROZMĚR PANELU:
ÚČINNOST PANELU:
PLOCHA JEDNOHO PANELU:
HMOTNOST JEDNOHO PANELU:

CELKOVÝ POČET PANELŮ:
CELKOVÁ PLOCHA:
CELKOVÝ INSTALOVANÝ VÝKON:

FV PANEL O VÝKONU 450 Wp
(REF. VÝROBEK CS HiKu6 450MS)
VÝCHOD-ZÁPAD
10°
1903 mm x 1134 mm x 30 mm
≥20,9%
2,158 m²
24,2 kg

24 ks
51,792 m²
10,80 kWp

±0,000 = 257,78 m n. m., B. p. v. / SOUŘADNICOVÝ SYSTÉM JTSK

AUTORIZOVANÁ OSOBA:		KONTROLOVAL:	VYPRACOVAL:		
Ing. PETR FEIERFEIL		Ing. JAN PETR	Ing. DANIEL MACHOVIČ		
PROJEKTANT:	PKV BUILD s.r.o.		ičo: 281 49 785		
INVESTOR:	Vodohospodářská zařízení Šumperk a.s.		ičo: 476 74 954		
KRAJ:	Olomoucký				
MÍSTO STAVBY:	Mohelnice, 789 85 Mohelnice parc.č. 2798/21, 2798/26, 2798/30, 2798/34, 2798/25 k.ú. Mohelnice [698032]				
NÁZEV PROJEKTU: 24.04__FVE ČOV Mohelnice - 137,70 kWp				ZAKÁZKOVÉ Č.: FVE-2023-001732	
OBSAH VÝKRESU: STRINGOVÁNÍ FVE3				STUPEŇ PD: DÚR/DSP/DPS	
				DATUM: 05/2024	
				FORMÁT: 4 A4	
				MĚŘÍTKO: 1:50	
				Č. VÝKR.: D.2.4.3	
				Č. PARÉ:	