




ŘEZ E-W KONSTRUKCÍ FV PANELŮ

PŘITÍŽENÉ FV PANELY

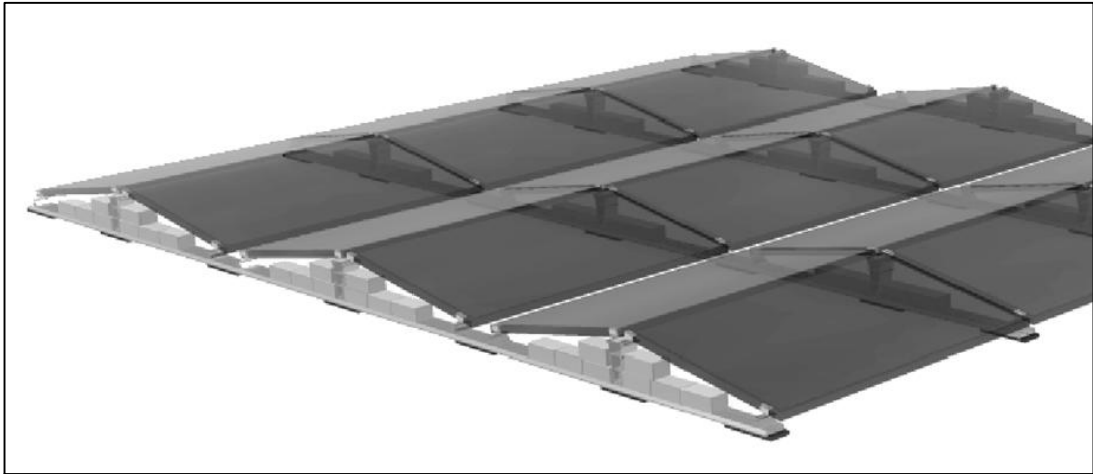

Zdroj obrázku: www.k2-systems.com

FV PANEL O VÝKONU 450 Wp
M 1:30

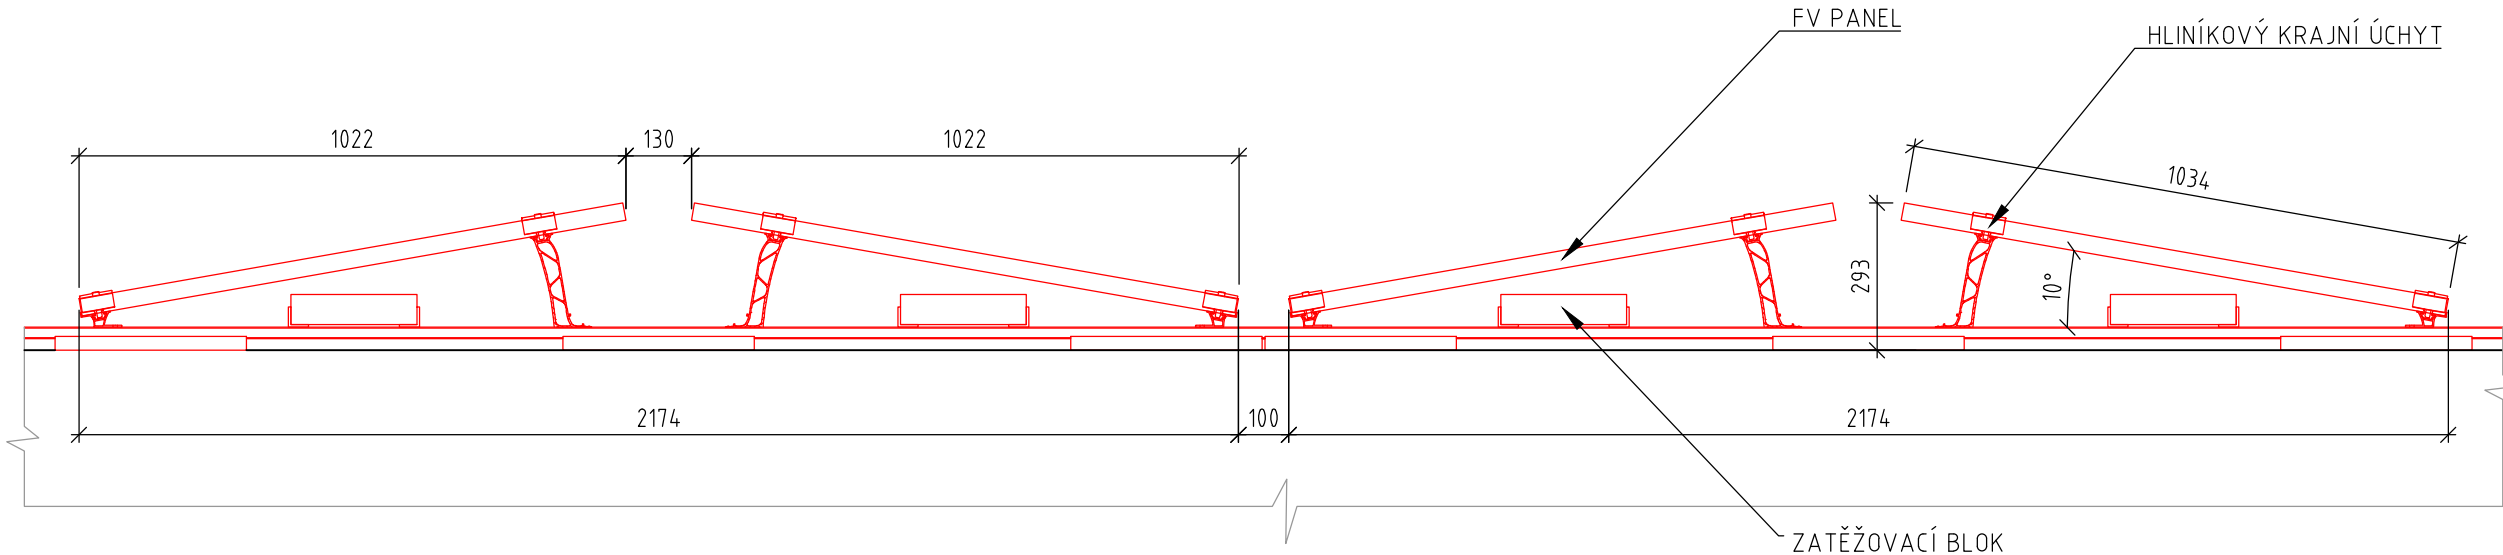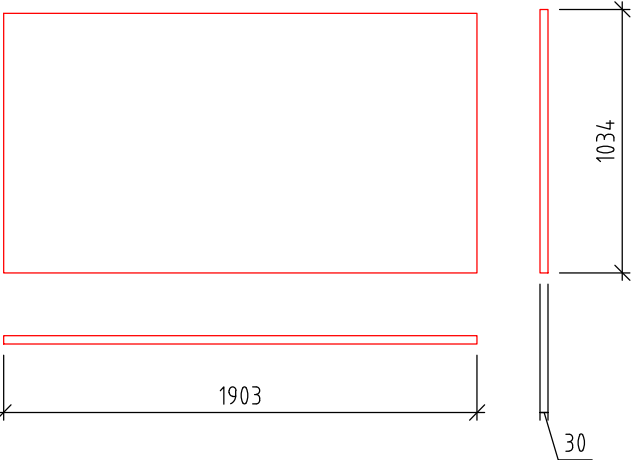

LEGENDA:

- NOVÉ KONSTRUKCE A FV PANELY
- STÁVAJÍCÍ KONSTRUKCE STŘECHY

SPECIFIKACE FV PANELŮ:

- TYP PANELU:
- ORIENTACE PANELU:
- SKLON PANELŮ VŮČI ZEMI:
- ROZMĚR PANELU:
- ÚČINNOST PANELU:
- PLOCHA JEDNOHO PANELU:
- HMOTNOST JEDNOHO PANELU:
- FV PANEL O VÝKONU 450 Wp (REF. VÝROBEK CS HiKu6 450MS)
- VÝCHOD-ZÁPAD
- 10°
- 1903 mm x 1134 mm x 30 mm
- ≥20,9%
- 2,158 m2
- 24,2 kg

AUTORIZOVANÁ OSOBA:		KONTROLOVAL:	VYPRACOVAL:		
Ing. PETR FEIERFEIL		Ing. JAN PETR	Ing. DANIEL MACHOVIČ		
PROJEKTANT:	PKV BUILD s.r.o.		íčo: 281 49 785		
INVESTOR:	Vodohospodářská zařízení Šumperk a.s.		íčo: 476 74 954		
KRAJ:	Olomoucký				
MÍSTO STAVBY:	Mohelnice, 789 85 Mohelnice parc.č. 2798/21, 2798/26, 2798/30, 2798/34, 2798/25 k.ú. Mohelnice [698032]				
NÁZEV PROJEKTU:				ZAKÁZKOVÉ Č.: FVE-2023-001732	
24.04_FVE ČOV Mohelnice - 137,70 kWp				STUPEŇ PD: DŮR/DSP/DPS	
				DATUM: 05/2024	
				FORMÁT: 2 A4	
				MĚŘÍTKO: 1:15	
				Č. VÝKR.: D.2.6.2	
OBSAH VÝKRESU:				Č. PARÉ:	
ŘEZ E-W KONSTRUKCÍ FV PANELŮ					