


ŘEZ OBJEKTEM Č.1 C-C'

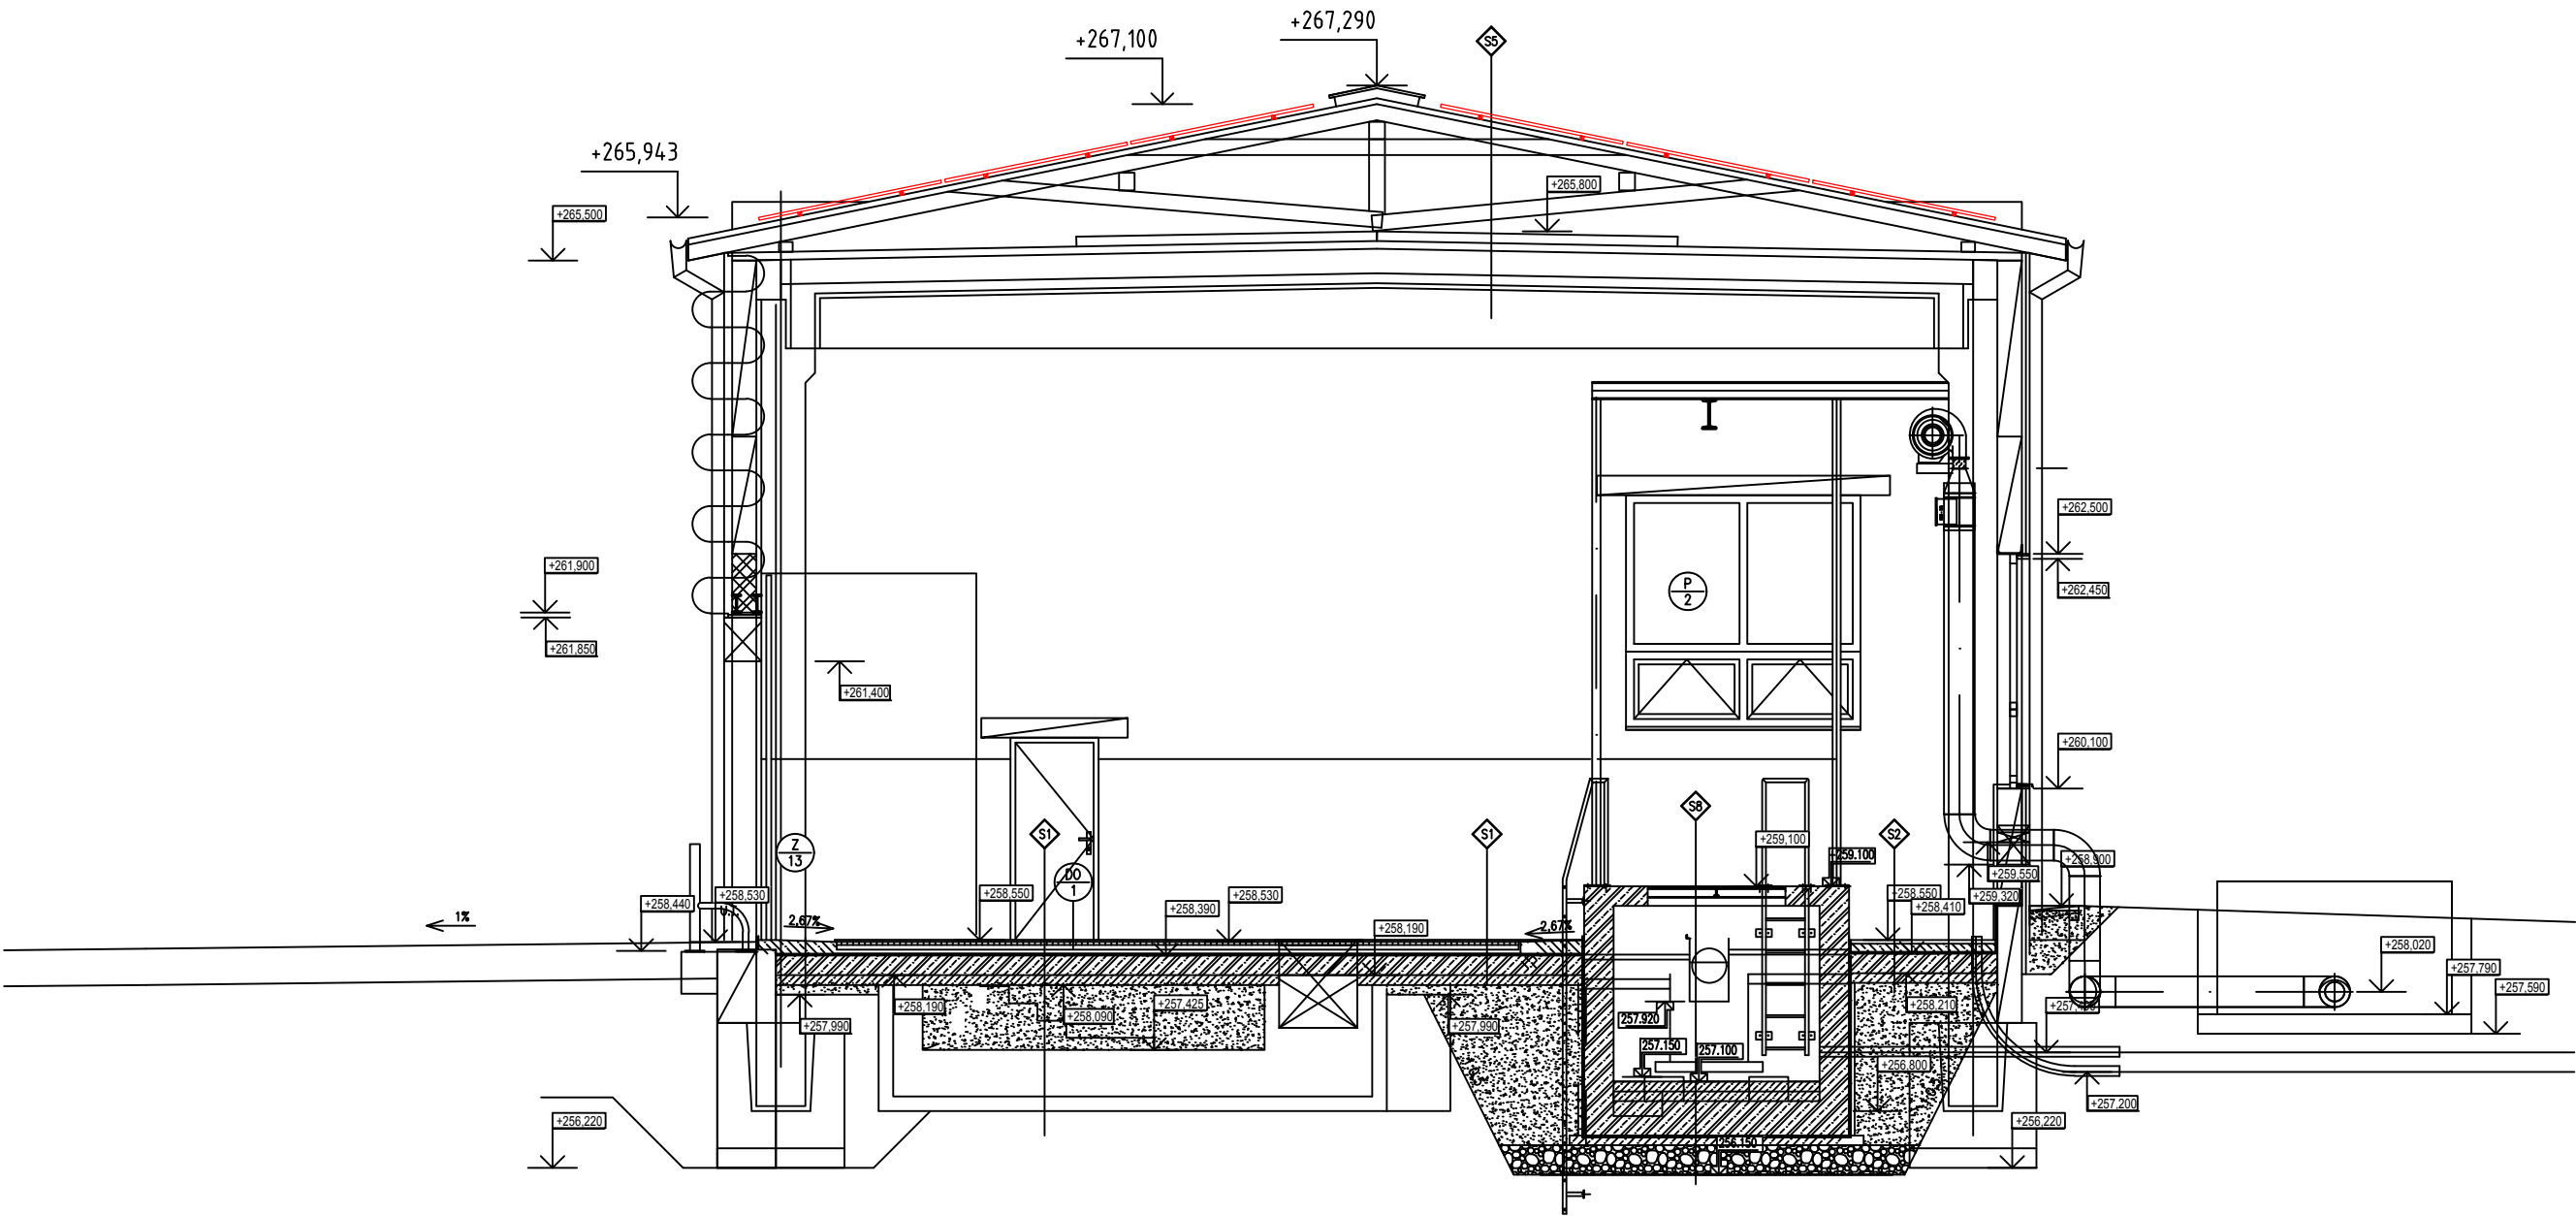

LEGENDA:

- NOVÉ KONSTRUKCE A FV PANELY
- STÁVAJÍCÍ KONSTRUKCE A TECHNOLOGIE

AUTORIZOVANÁ OSOBA:		KONTROLOVAL:	VYPRACOVAL:		
Ing. PETR FEIERFEIL		Ing. JAN PETR	Ing. DANIEL MACHOVIČ		
PROJEKTANT:	PKV BUILD s.r.o.		íčo: 281 49 785		
INVESTOR:	Vodohospodářská zařízení Šumperk a.s.		íčo: 476 74 954		
KRAJ:	Olomoucký				
MÍSTO STAVBY:	Mohelnice, 789 85 Mohelnice parc.č. 2798/21, 2798/26, 2798/30, 2798/34, 2798/25 k.ú. Mohelnice [698032]				
NÁZEV PROJEKTU: 24.04_FVE ČOV Mohelnice - 137,70 kWp				ZAKÁZKOVÉ Č.: FVE-2023-001732	
				STUPEŇ PD: DÚR/DSP/DPS	
OBSAH VÝKRESU: ŘEZ OBJEKTEM Č.1				DATUM: 05/2024	
				FORMÁT: 2xA4	
MĚŘÍTKO: 1:75					
Č. VÝKR.: D.2.7.1	Č. PARÉ:				