



stavební s. r. o.

**K Silu 1143
393 01 Pelhřimov**

MĚŘICKÝ PROTOKOL Č. 003-02/002-14

**MĚSTO PELHŘIMOV,
ULICE U STÍNADEL**

ZAMĚŘENÍ

Dne 19.02.2014 byla zaměřena ulice U Stínadel
Podrobné body byly zaměřeny polární metodou z bodového pole PBPP totální stanicí
Sokkia Set 500 výř.č. 19 823.

Dne 20.02.2014 bylo polní měření zpracováno v kanceláři v programu Groma verze
9.1.29.79.

Polohopisný systém	:	S-JTSK
Výškový systém	:	Bpv
Třída přesnosti	:	3

Přílohy :

1. Výpočet výměr
2. Měřický náčrt 1 : 1 000

Počet listů: A4 6 ks
A3 1 ks

Vypracoval dne 20.02.2013
Pavel J. Fišar,
geodet fy. SWIETELSKY
stavební s. r. o.,
divize dopravního stavitelství

 **SWIETELSKY** [®]
stavební s. r. o.
odštěpný závod dopravní stavby VYCHOD
ČR - 393 01 Pelhřimov, K Silu 1143
IČ: 480 35 599, DIČ: CZ480 35 599

Příloha k MP 003-02/002-14

MěÚ Pelhřimov

Ulice U Stínadel : výchozí stav

[95] VÝPOČET VÝMĚR

Parcela číslo (díl): 1

Počet vnitřních objektů: 0

Kód kvality výměry: 0

Výměra počítána dle: pouze dle Souřadnice obrazu

Seznam souřadnic:

Bod	Y	X	kód kv.	Oměrná	Typ sou.	V přímce
000000010175	695503.96	1122623.58	7		Souřadnice obrazu	
0000000110231	695499.23	1122619.22	6	6.43	Souřadnice obrazu	
000000010179	695491.64	1122612.38	7	10.22	Souřadnice obrazu	
000000010185	695487.73	1122608.81	7	5.29	Souřadnice obrazu	
0000000110230	695484.34	1122605.89	6	4.47	Souřadnice obrazu	
000000010186	695479.98	1122602.39	7	5.59	Souřadnice obrazu	
000000010187	695476.37	1122599.76	7	4.47	Souřadnice obrazu	
000000010193	695471.29	1122596.35	7	6.12	Souřadnice obrazu	
0000000110219	695467.26	1122594.05	6	4.64	Souřadnice obrazu	
000000010195	695466.55	1122593.25	7	1.07	Souřadnice obrazu	
000000010196	695466.86	1122591.68	7	1.60	Souřadnice obrazu	
0000000110244	695464.10	1122590.21	6	3.13	Souřadnice obrazu	
000000010197	695463.76	1122590.58	7	0.50	Souřadnice obrazu	v přímce
000000010198	695463.04	1122591.36	7	1.06	Souřadnice obrazu	
000000010199	695461.83	1122591.21	7	1.22	Souřadnice obrazu	
0000000110218	695449.67	1122584.68	6	13.80	Souřadnice obrazu	
000000010113	695442.26	1122580.78	7	8.37	Souřadnice obrazu	
000000010106	695436.88	1122577.85	7	6.13	Souřadnice obrazu	
0000000110205	695431.85	1122575.22	6	5.68	Souřadnice obrazu	
000000010102	695421.61	1122569.73	7	11.62	Souřadnice obrazu	
000000010093	695415.62	1122566.22	7	6.94	Souřadnice obrazu	
0000000110123	695414.81	1122565.79	6	0.92	Souřadnice obrazu	
000000010092	695408.00	1122561.29	7	8.16	Souřadnice obrazu	
0000000110088	695398.49	1122554.61	6	11.62	Souřadnice obrazu	
000000010091	695388.98	1122546.47	7	12.52	Souřadnice obrazu	
0000000110046	695383.85	1122541.74	6	6.98	Souřadnice obrazu	
0000000110041	695374.75	1122533.00	6	12.62	Souřadnice obrazu	
000000010040	695371.45	1122529.70	7	4.67	Souřadnice obrazu	
000000010039	695368.11	1122525.92	7	5.04	Souřadnice obrazu	
000000010038	695363.00	1122519.69	7	8.06	Souřadnice obrazu	
0000000110060	695357.85	1122513.00	6	8.44	Souřadnice obrazu	
0000000110073	695345.81	1122496.80	6	20.18	Souřadnice obrazu	
000000010036	695341.27	1122490.76	7	7.56	Souřadnice obrazu	
000000010035	695339.53	1122487.72	7	3.50	Souřadnice obrazu	
000000010033	695338.98	1122486.09	7	1.72	Souřadnice obrazu	
000000010032	695338.61	1122484.15	7	1.97	Souřadnice obrazu	
000000010029	695339.20	1122480.68	7	3.52	Souřadnice obrazu	
000000010028	695338.85	1122479.99	7	0.77	Souřadnice obrazu	
000000010030	695338.17	1122481.13	7	1.33	Souřadnice obrazu	
000000010027	695322.82	1122498.22	7	22.97	Souřadnice obrazu	
000000010026	695322.38	1122498.91	7	0.82	Souřadnice obrazu	
000000010025	695323.75	1122498.14	7	1.57	Souřadnice obrazu	
000000010024	695325.80	1122497.39	7	2.18	Souřadnice obrazu	
000000010023	695327.47	1122497.17	7	1.68	Souřadnice obrazu	
000000010022	695329.67	1122497.11	7	2.20	Souřadnice obrazu	
000000010021	695331.96	1122497.29	7	2.30	Souřadnice obrazu	
000000010020	695333.96	1122497.52	7	2.01	Souřadnice obrazu	
000000010019	695336.04	1122498.37	7	2.25	Souřadnice obrazu	
000000010018	695337.47	1122499.49	7	1.82	Souřadnice obrazu	
000000010017	695338.90	1122501.01	7	2.09	Souřadnice obrazu	
0000000110067	695339.40	1122501.67	6	0.83	Souřadnice obrazu	
0000000110066	695351.13	1122517.78	6	19.93	Souřadnice obrazu	v přímce
000000010016	695354.12	1122521.89	7	5.08	Souřadnice obrazu	
000000010015	695358.00	1122526.94	7	6.37	Souřadnice obrazu	
000000010014	695359.64	1122529.02	7	2.65	Souřadnice obrazu	
0000000110053	695363.90	1122533.89	6	6.47	Souřadnice obrazu	
000000010012	695367.59	1122537.80	7	5.38	Souřadnice obrazu	
000000010010	695378.25	1122547.97	7	14.73	Souřadnice obrazu	
000000010009	695383.65	1122552.90	7	7.31	Souřadnice obrazu	
0000000110002	695391.22	1122559.39	7	9.97	Souřadnice obrazu	
0000000110001	695393.68	1122561.13	7	3.01	Souřadnice obrazu	
000000010116	695405.08	1122568.99	7	13.85	Souřadnice obrazu	
0000000110117	695410.74	1122572.47	6	6.64	Souřadnice obrazu	
000000010115	695419.17	1122577.30	7	9.72	Souřadnice obrazu	
0000000110211	695428.44	1122582.22	6	10.49	Souřadnice obrazu	
000000010114	695436.08	1122586.24	7	8.63	Souřadnice obrazu	
0000000110212	695446.07	1122591.42	6	11.25	Souřadnice obrazu	
000000010130	695453.46	1122595.65	7	8.51	Souřadnice obrazu	
000000010147	695468.34	1122604.29	7	17.21	Souřadnice obrazu	
000000010148	695471.89	1122606.42	7	4.14	Souřadnice obrazu	
000000010154	695476.42	1122609.60	7	5.53	Souřadnice obrazu	

000000110225	695479.24	1122611.94	6	3.66	Souřadnice obrazu	
00000010155	695483.39	1122615.45	7	5.44	Souřadnice obrazu	
00000010236	695493.56	1122624.29	7	13.47	Souřadnice obrazu	
00000010159	695504.70	1122634.42	7	15.06	Souřadnice obrazu	
00000010161	695509.52	1122638.82	7	6.53	Souřadnice obrazu	v přímce
00000010164	695516.56	1122645.24	7	9.53	Souřadnice obrazu	
00000010165	695524.54	1122651.00	7	9.84	Souřadnice obrazu	
00000010166	695528.92	1122644.85	7	7.55	Souřadnice obrazu	
00000010167	695521.80	1122639.34	7	9.00	Souřadnice obrazu	
00000010242	695513.83	1122632.65	6	10.41	Souřadnice obrazu	
00000010170	695510.96	1122629.93	7	3.95	Souřadnice obrazu	
00000010175	695503.96	1122623.58	7	9.45	Souřadnice obrazu	

Počet lomových bodů(PČB): 83

Výměra: 2106.9 m2

Obvod: 551.44 m

[95] VÝPOČET VÝMĚR

Parcela číslo (díl): 2

Počet vnitřních objektů: 0

Kód kvality výměry: 0

Výměra počítána dle: pouze dle Souřadnice obrazu

Seznam souřadnic:

Bod	Y	X	kód kv.	Oměrná	Typ sou.	V přímce
00000010161	695509.52	1122638.82	7		Souřadnice obrazu	
00000010162	695508.80	1122641.58	7	2.85	Souřadnice obrazu	
00000010163	695515.54	1122646.80	7	8.53	Souřadnice obrazu	
00000010164	695516.56	1122645.24	7	1.86	Souřadnice obrazu	
00000010161	695509.52	1122638.82	7	9.53	Souřadnice obrazu	

Počet lomových bodů(PČB): 5

Výměra: 19.9 m2

Obvod: 22.77 m

[95] VÝPOČET VÝMĚR

Parcela číslo (díl): 3

Počet vnitřních objektů: 0

Kód kvality výměry: 0

Výměra počítána dle: pouze dle Souřadnice obrazu

Seznam souřadnic:

Bod	Y	X	kód kv.	Oměrná	Typ sou.	V přímce
00000010173	695506.32	1122623.64	7		Souřadnice obrazu	
00000010174	695505.24	1122624.05	7	1.16	Souřadnice obrazu	
00000010175	695503.96	1122623.58	7	1.36	Souřadnice obrazu	
00000010170	695510.96	1122629.93	7	9.45	Souřadnice obrazu	
00000010171	695510.47	1122628.86	7	1.18	Souřadnice obrazu	
00000010172	695510.77	1122627.66	7	1.24	Souřadnice obrazu	
00000010173	695506.32	1122623.64	7	6.00	Souřadnice obrazu	

Počet lomových bodů(PČB): 7

Výměra: 11.0 m2

Obvod: 20.38 m

[95] VÝPOČET VÝMĚR

Parcela číslo (díl): 4

Počet vnitřních objektů: 0

Kód kvality výměry: 0

Výměra počítána dle: pouze dle Souřadnice obrazu

Seznam souřadnic:

Bod	Y	X	kód kv.	Oměrná	Typ sou.	V přímce
00000010183	695490.14	1122608.17	7		Souřadnice obrazu	
00000010184	695489.05	1122609.04	7	1.39	Souřadnice obrazu	
00000010185	695487.73	1122608.81	7	1.34	Souřadnice obrazu	
00000010179	695491.64	1122612.38	7	5.29	Souřadnice obrazu	
00000010180	695491.35	1122611.42	7	1.00	Souřadnice obrazu	
00000010182	695492.09	1122610.04	7	1.57	Souřadnice obrazu	
00000010183	695490.14	1122608.17	7	2.70	Souřadnice obrazu	

Počet lomových bodů(PČB): 7

Výměra: 7.0 m2

Obvod: 13.30 m

[95] VÝPOČET VÝMĚR

Parcela číslo (díl): 5

Počet vnitřních objektů: 0

Kód kvality výměry: 0

Výměra počítána dle: pouze dle Souřadnice obrazu

Seznam souřadnic:

Bod	Y	X	kód kv.	Oměrná	Typ sou.	V přímce
000000010148	695471.89	1122606.42	7		Souřadnice obrazu	
000000010149	695472.42	1122607.30	7	1.03	Souřadnice obrazu	
000000010150	695472.18	1122608.30	7	1.03	Souřadnice obrazu	
000000010151	695471.68	1122609.12	7	0.96	Souřadnice obrazu	
000000010152	695474.19	1122610.62	7	2.92	Souřadnice obrazu	
000000010153	695475.33	1122609.74	7	1.44	Souřadnice obrazu	
000000010154	695476.42	1122609.60	7	1.10	Souřadnice obrazu	
000000010148	695471.89	1122606.42	7	5.53	Souřadnice obrazu	

Počet lomových bodů(PČB): 8

Výměra: 8.0 m2

Obvod: 14.01 m

[95] VÝPOČET VÝMĚR

Parcela číslo (díl): 6

Počet vnitřních objektů: 0

Kód kvality výměry: 0

Výměra počítána dle: pouze dle Souřadnice obrazu

Seznam souřadnic:

Bod	Y	X	kód kv.	Oměrná	Typ sou.	V přímce
000000010190	695476.24	1122597.10	7		Souřadnice obrazu	
000000110243	695473.62	1122595.36	7	3.15	Souřadnice obrazu	
000000010191	695473.29	1122595.67	7	0.45	Souřadnice obrazu	v přímce
000000010192	695472.44	1122596.48	7	1.17	Souřadnice obrazu	
000000010193	695471.29	1122596.35	7	1.16	Souřadnice obrazu	
000000010187	695476.37	1122599.76	7	6.12	Souřadnice obrazu	
000000010188	695475.75	1122598.83	7	1.12	Souřadnice obrazu	
000000010189	695475.81	1122597.90	7	0.93	Souřadnice obrazu	
000000010190	695476.24	1122597.10	7	0.91	Souřadnice obrazu	

Počet lomových bodů(PČB): 9

Výměra: 8.2 m2

Obvod: 15.01 m

[95] VÝPOČET VÝMĚR

Parcela číslo (díl): 7

Počet vnitřních objektů: 0

Kód kvality výměry: 0

Výměra počítána dle: pouze dle Souřadnice obrazu

Seznam souřadnic:

Bod	Y	X	kód kv.	Oměrná	Typ sou.	V přímce
000000010196	695466.86	1122591.68	7		Souřadnice obrazu	
000000110244	695464.10	1122590.21	6	3.13	Souřadnice obrazu	
000000010197	695463.76	1122590.58	7	0.50	Souřadnice obrazu	v přímce
000000010198	695463.04	1122591.36	7	1.06	Souřadnice obrazu	
000000010199	695461.83	1122591.21	7	1.22	Souřadnice obrazu	
000000110219	695467.26	1122594.05	6	6.13	Souřadnice obrazu	
000000010195	695466.55	1122593.25	7	1.07	Souřadnice obrazu	
000000010196	695466.86	1122591.68	7	1.60	Souřadnice obrazu	

Počet lomových bodů(PČB): 8

Výměra: 7.5 m2

Obvod: 14.71 m

[95] VÝPOČET VÝMĚR

Parcela číslo (díl): 8

Počet vnitřních objektů: 0

Kód kvality výměry: 0

Výměra počítána dle: pouze dle Souřadnice obrazu

Seznam souřadnic:


Bod	Y	X	kód kv.	Oměrná	Typ sou.	V přímce
000000010142	695459.12	1122607.15	7		Souřadnice obrazu	
000000010143	695460.83	1122605.51	7	2.37	Souřadnice obrazu	

000000110007	695383.97	1122554.40	7	0.88	Souřadnice obrazu
000000110006	695383.22	1122555.68	7	1.48	Souřadnice obrazu
000000110005	695387.38	1122559.38	7	5.57	Souřadnice obrazu
000000110004	695389.30	1122559.05	7	1.95	Souřadnice obrazu
000000110003	695390.50	1122559.07	7	1.20	Souřadnice obrazu
000000110002	695391.22	1122559.39	7	0.79	Souřadnice obrazu
000000010009	695383.65	1122552.90	7	9.97	Souřadnice obrazu

Počet lomových bodů (PČB): 9

Výměra: 17.2 m²

Obvod: 22.59 m

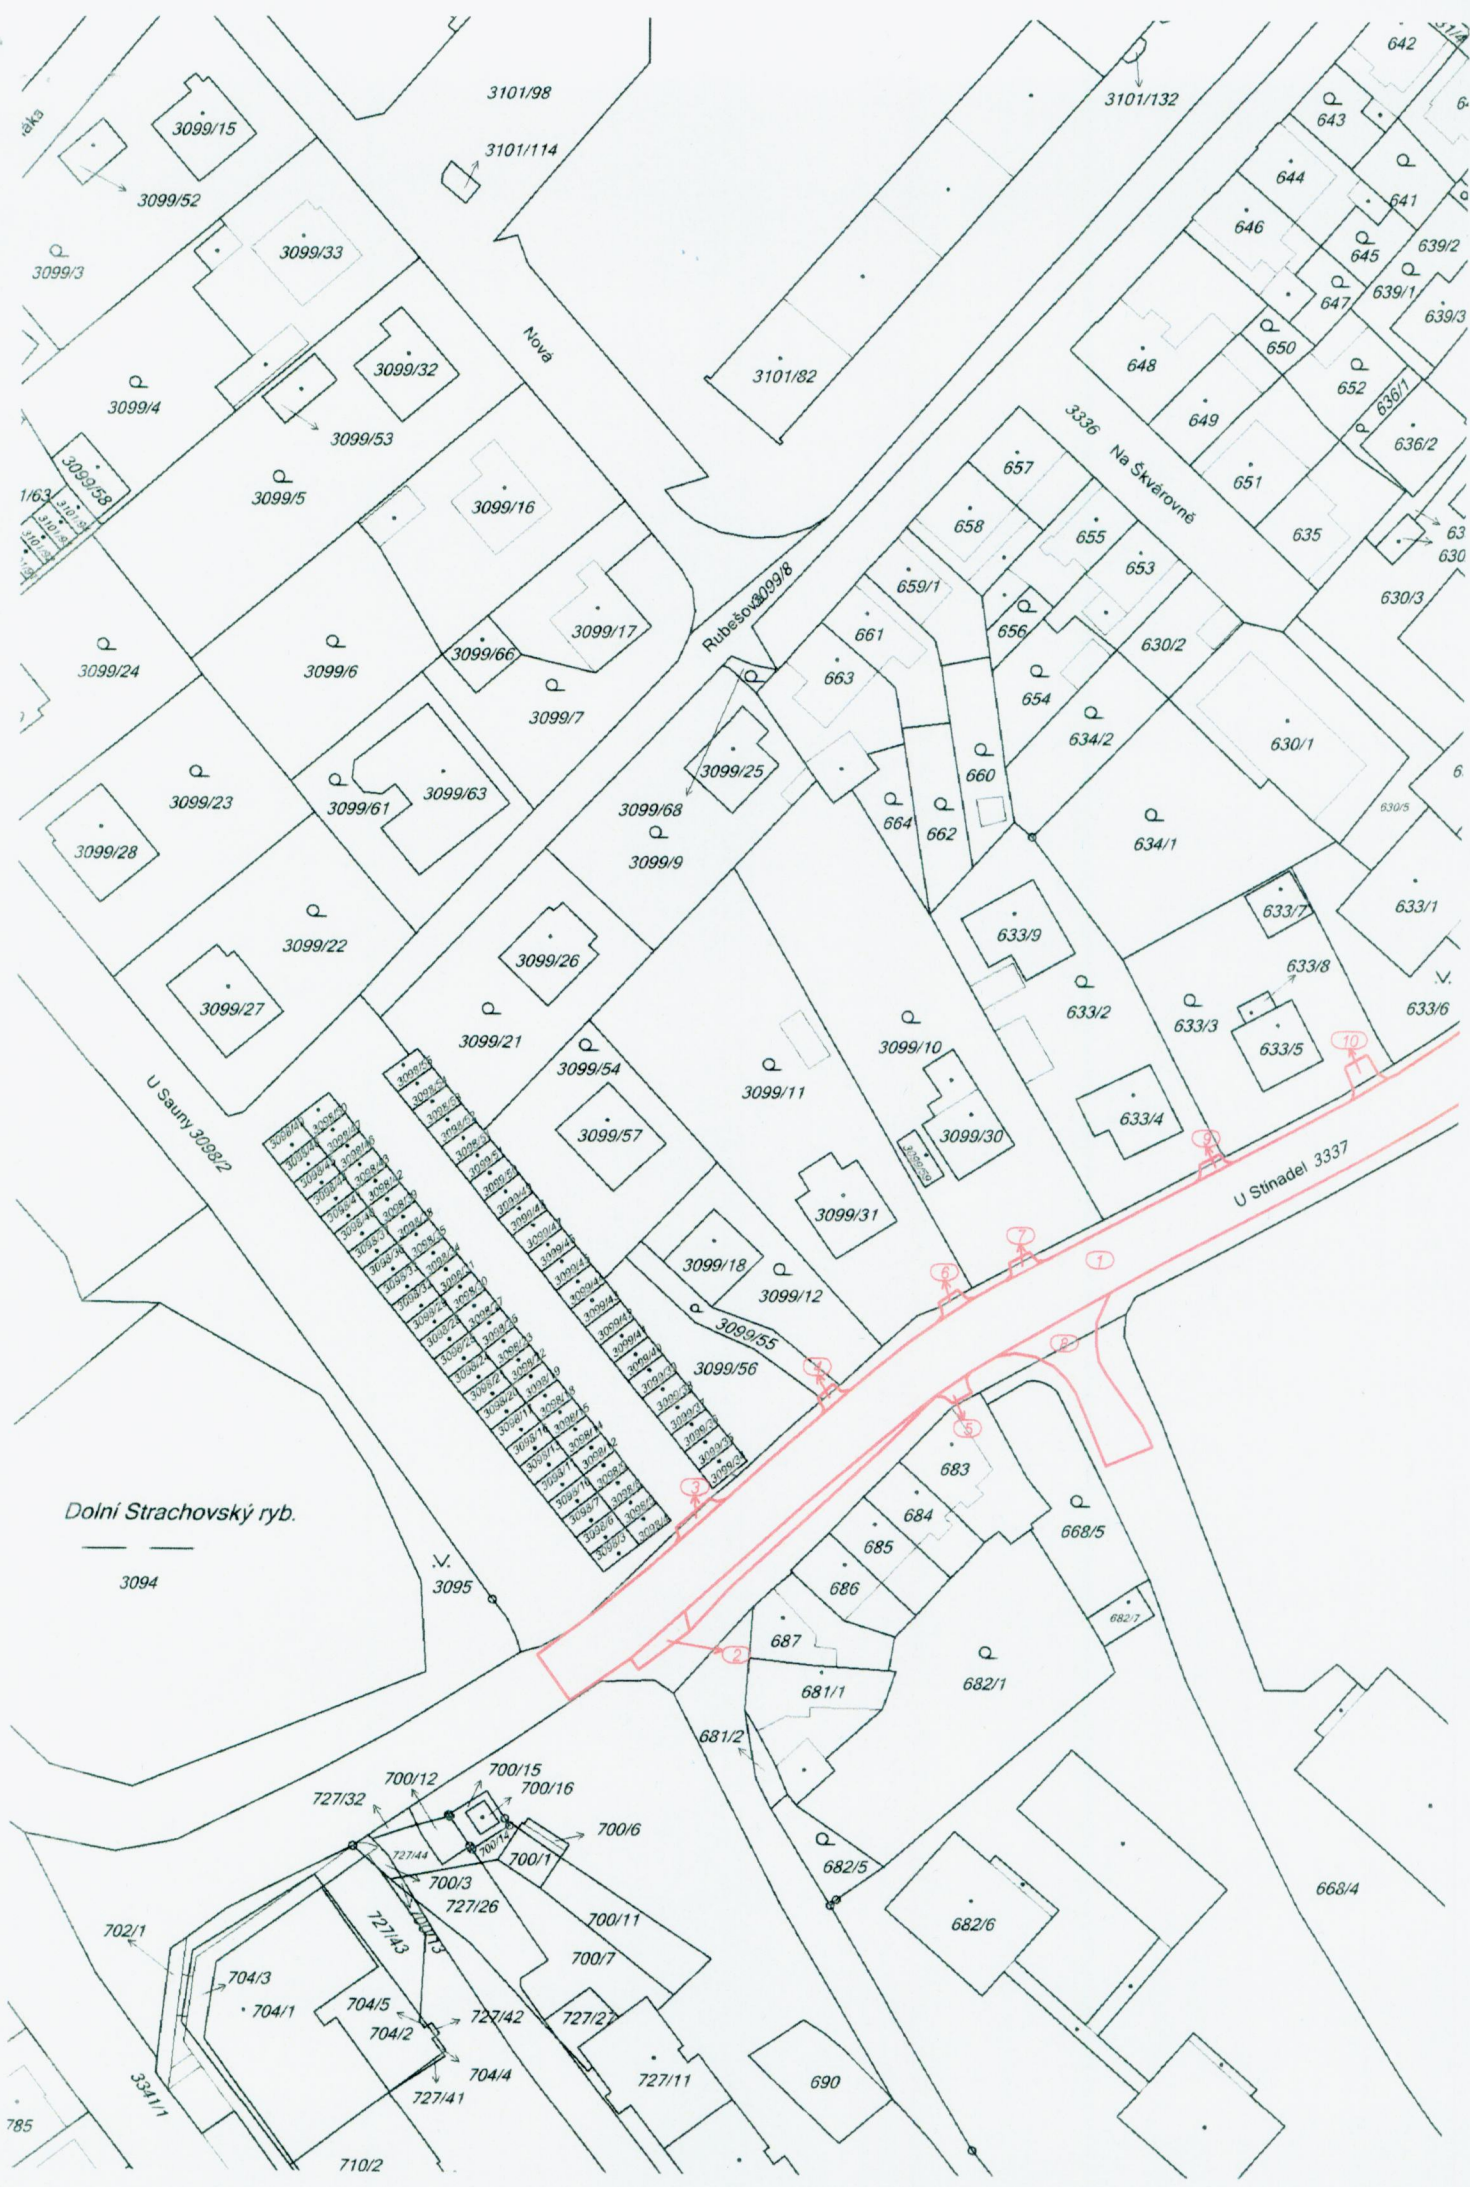

Dolní Strachovský ryb.

3094

3095

681/2

681/1

686

685

684

683

3099/55

3099/56

3099/12

3099/18

3099/31

3099/10

3099/11

3099/9

3099/68

3099/25

3099/7

3099/66

3099/17

3099/16

3099/53

3099/32

3099/33

3099/52

3099/15

3101/98

3101/114

3101/82

3101/132

642

643

644

646

649

651

653

655

657

658

659/1

661

663

664

666

668/5

668/4

668/3

668/2

668/1

668/0

668/-1

668/-2

Příloha k MP 003-02/002-14
MěÚ Pelhřimov
Ulice U Stínadel : výchozí stav
1 : 1 000

