

p. Stary
10-04-2014 /662

POLICIE ČESKÉ REPUBLIKY
Krajské ředitelství policie kraje Vysočina
Územní odbor Pelhřimov
Dopravní inspektorát
Pražská 1738, 393 01 Pelhřimov

Č. j. KRPJ-17676-10/ČJ-2014-161706-DING

Pelhřimov 9. dubna 2014
Počet stran: 1
Přílohy: 1/1

Technické služby města Pelhřimov
příspěvková organizace
Vladimír Starý
Vedoucí investičního a kontrolního úseku
Myslotínská ulice 1740
393 01 Pelhřimov


Stanovisko k projektu na akci: "Oprava komunikace a částí chodníků v ulici U Stínadel v Pelhřimově"

Dopravní inspektorát Pelhřimov, jako dotčený orgán státní správy ve věci bezpečnosti a plynulosti silničního provozu souhlasí s předloženým projektem na akci: "Oprava komunikace a chodníků v ulici U Stínadel v Pelhřimově", za dodržení následujících podmínek:

- 1) Místo pro přecházení upravit v souladu s vyhláškou č. 398/2009 Sb., o obecných technických požadavcích zabezpečujících bezbariérové užívání staveb, zejména je nutné doplnit signální pás a vodící linii.
- 2) V místech přejezdů je nutné dodržet odlišné barevné provedení povrchu, snížení nivelety přejezdů a dodržet osazení varovného pásu v souladu s vyhláškou č. 398/2009 Sb., o obecných technických požadavcích zabezpečujících bezbariérové užívání staveb.
- 3) V místě vyústění MK ul. U Stínadel na MK ul. Pražská požadujeme zrušení stávajícího přechodu pro chodce a převedení místa na místo pro přecházení. V této souvislosti je nutné upravit varovný, signální pás a vodící linii v souladu s vyhláškou č. 398/2009 Sb., o obecných technických požadavcích zabezpečujících bezbariérové užívání staveb. Současně požadujeme předsadit svislé DZ B2 (Zákaz vjezdu všech vozidel) do prostoru plochy zaoblení plastové obruby.

por. Ing. Zdeněk Mičoch
komisař

npor. Bc. Rostislav Šůva
vedoucí oddělení

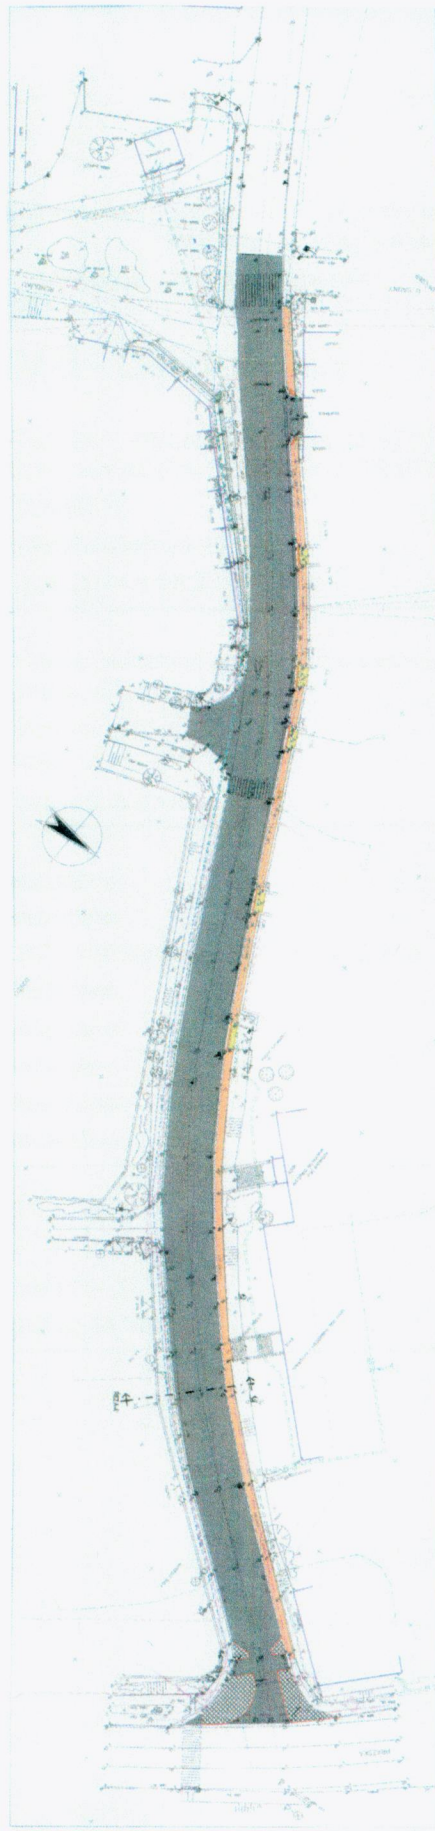

LEGENDA

Černá čára - stěna
 Červená čára - okno
 Modrá čára - dveře
 Žlutá čára - vnitřní vchod
 Zelená čára - vnitřní vchod
 Šedá čára - vnitřní vchod
 Bílá čára - vnitřní vchod

Digitally signed by Jiří
 Matějka
 Date: 2014.04.09
 11:14:55 CEST