



Situace širších vztahů

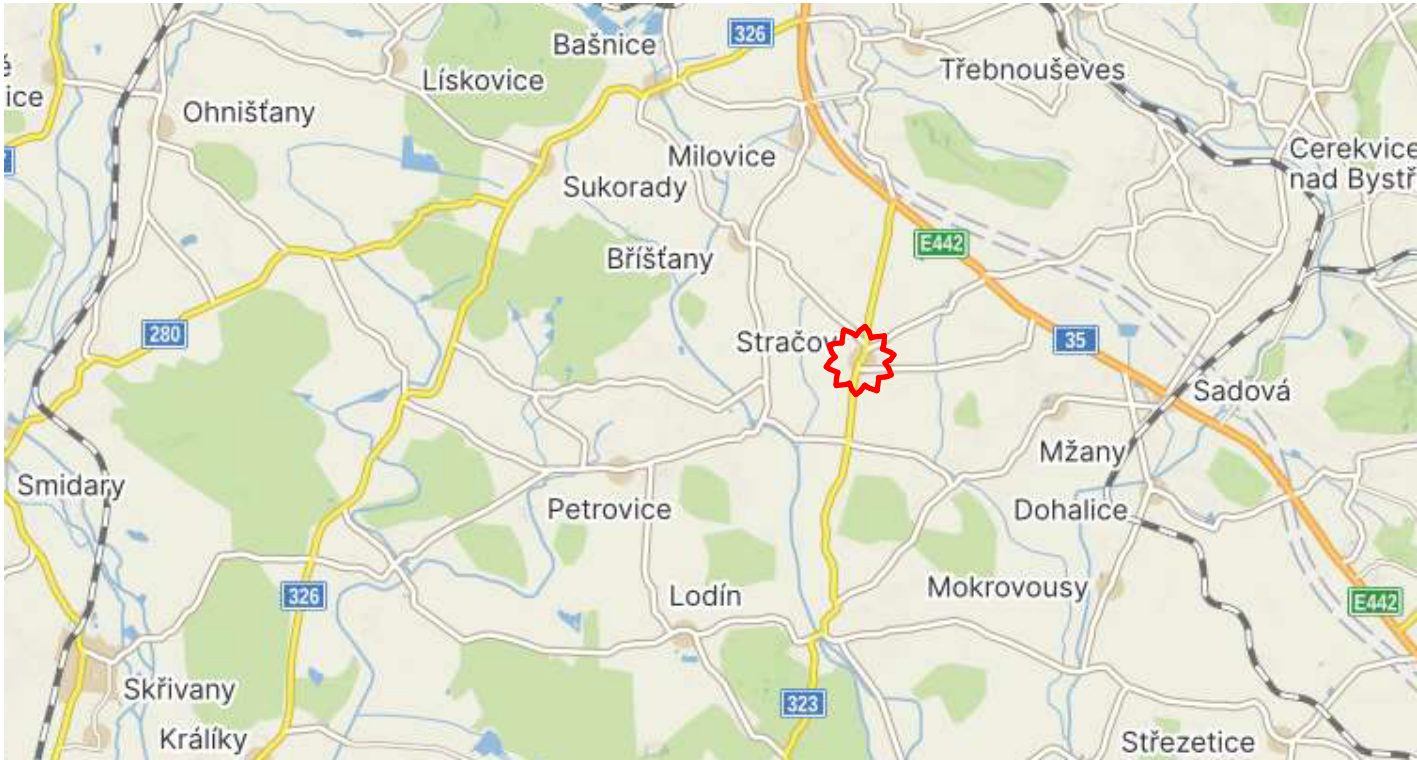

DOTČENÉ ÚZEMÍ

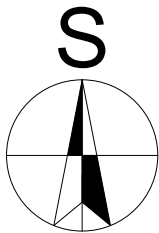

0,000 = 286,000m.n.m. - čistá podlaha 1.NP
Souřadný systém: JTSK
Výškový systém: BpV

Novostavba hasičské zbrojnice obec Stračov na p.p.č.79/2 v k.ú Stračov			AUTORIZAČNÍ RAZÍTKO :	
INVESTOR:	Obec Stračov, Stračov č.p.2, 503 14 Stračov		Formát2 x A4 Datumčerven 2026 Stupeň projektuDPS Měřítko Číslo výkresuC.1	
VYPRACOVAL	Bc. Tomáš Nosek			
KONTROLOVAL	Bc. Tomáš Nosek			
ZOD. PROJEKTANT	Ing. Libor Žilka			
DÍL DOKUMENTACE				
NÁZEV VÝKRESU				
Situace širších vztahů				