


Situace zpevněných ploch

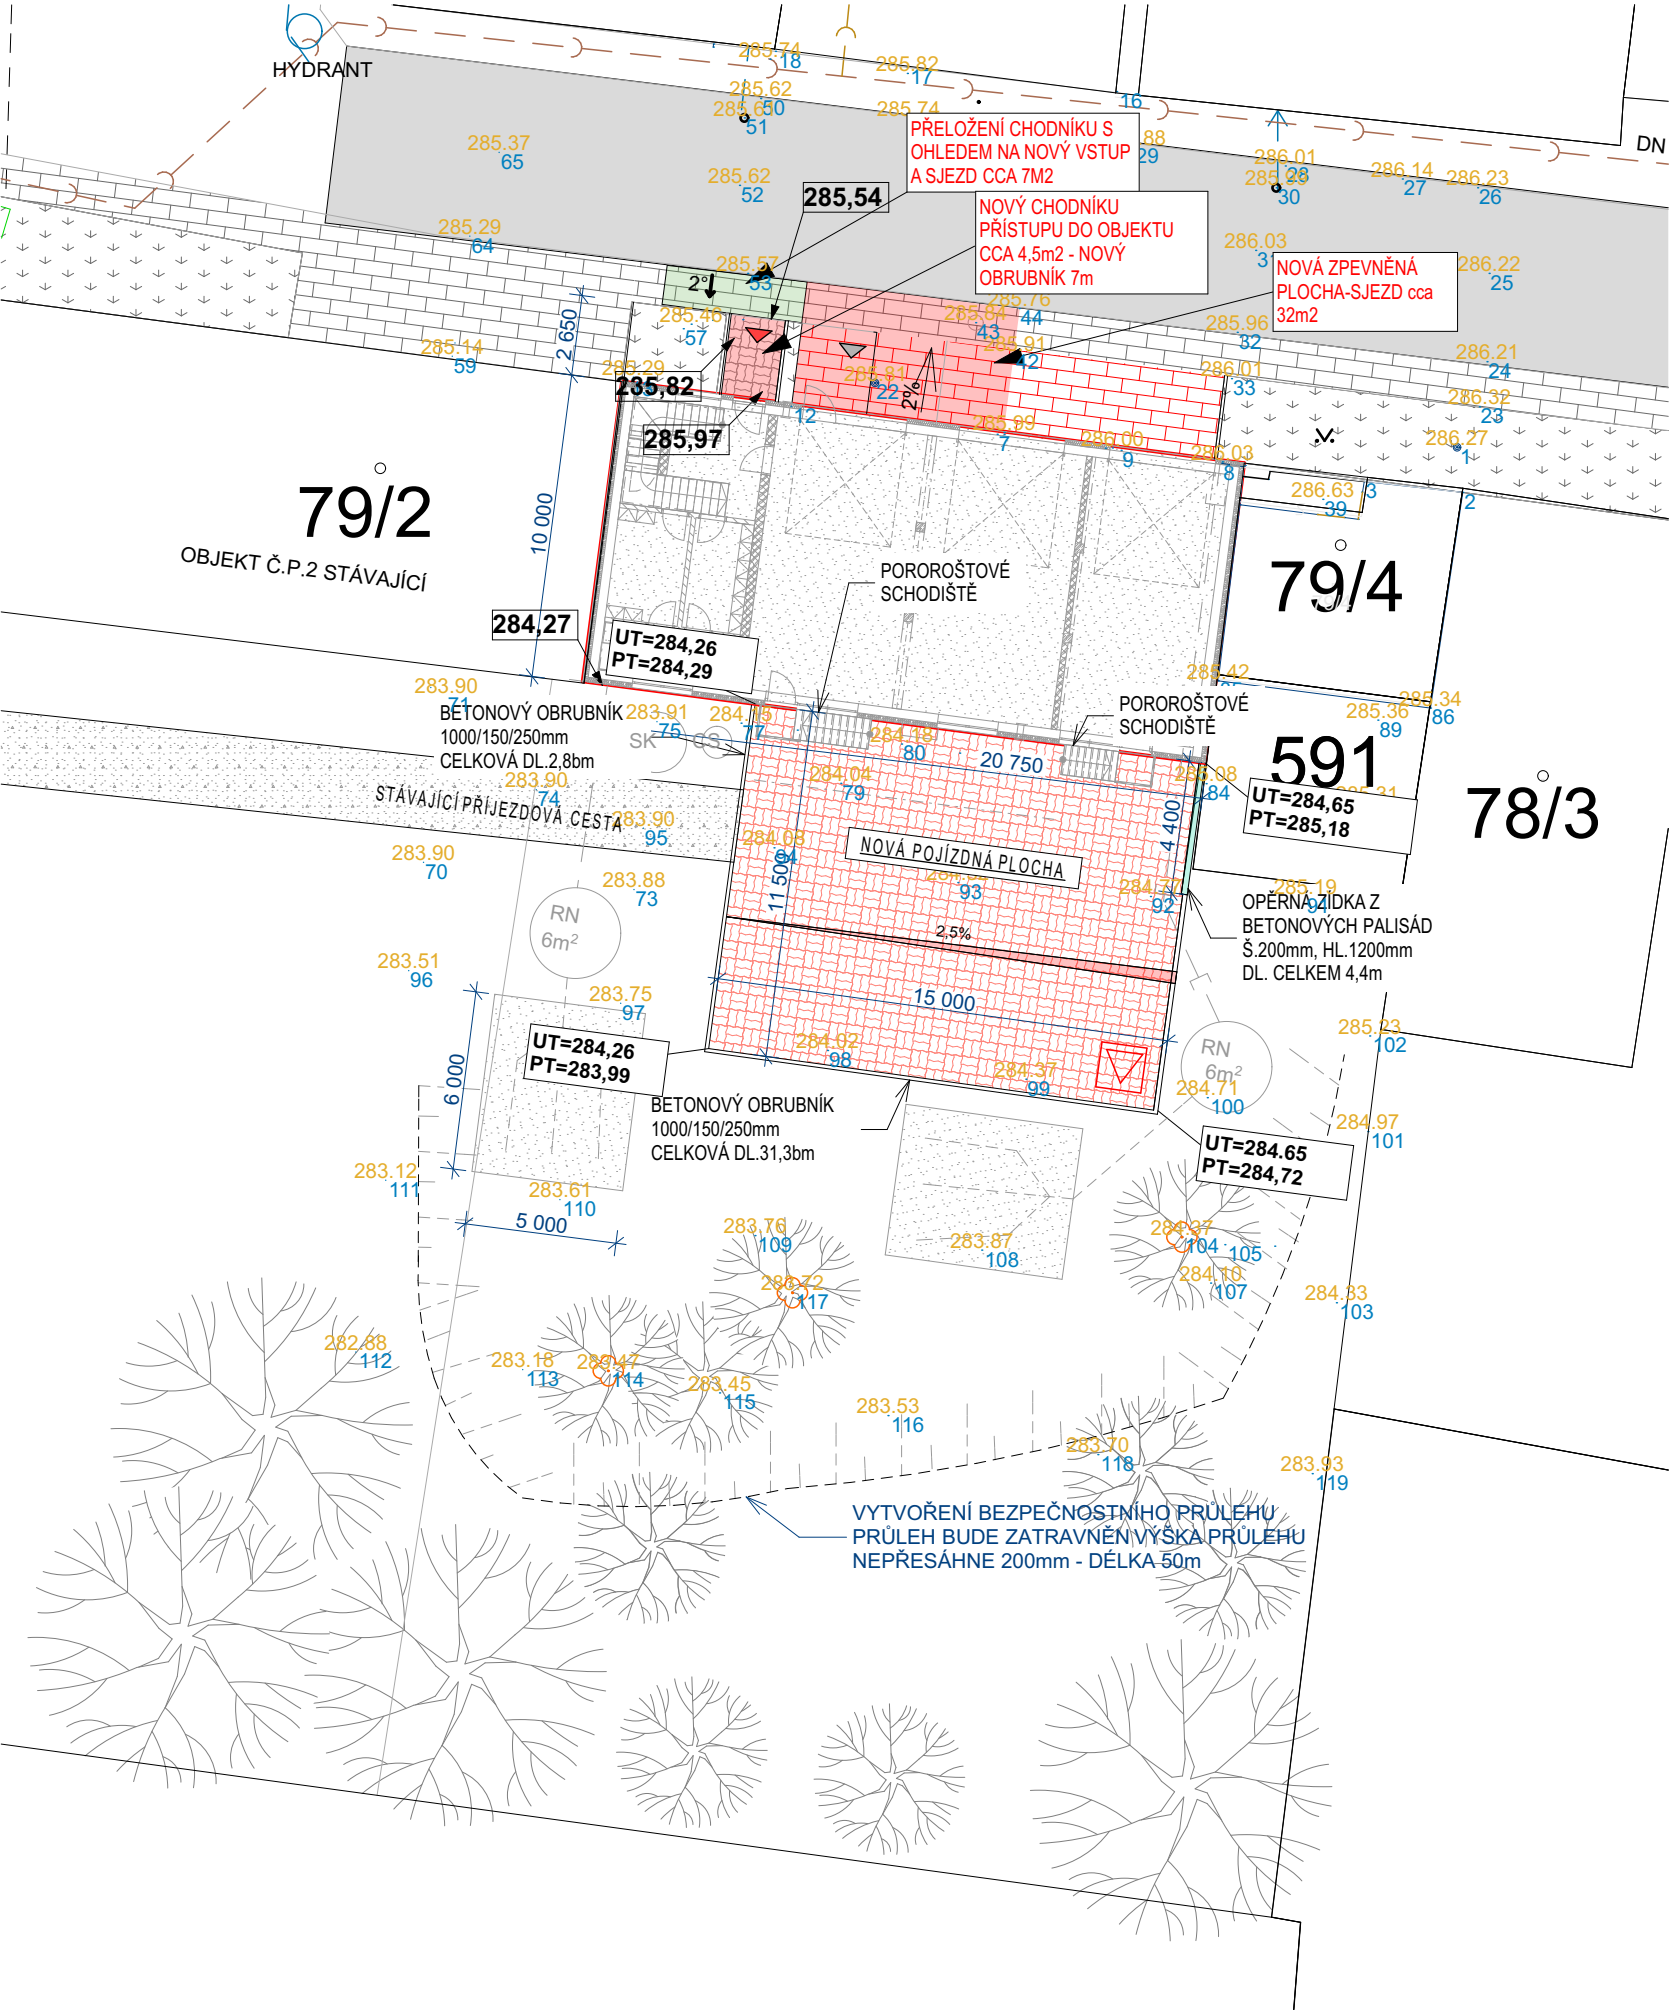

LEGENDA:

- Nový vjezd na pozemek
- Stávající vjezd na pozemek
- Hlavní vstup do objektu
- Vedlejší vstup do objektu
- Novostavba hasičské zbrojnice
- Stávající zpevněné plochy-zámková dlažba
- Stávající zpevněná plocha-beton
- Stávající komunikace-asfaltový povrch
- Stávající zelený pás
- Stávající nezpevněná plocha
- Nové zpevněné plochy-zámková dlažba
- Stávající demontovaný chodník-zámková dlažba, plocha celkem cca 7m²
- Nový okapový chodník- kačírek
- Stávající zeleň
- 283.53 Niveleta původního terénu
- 283.37 Niveleta nového terénu
- Výšková kóta vztažená k 0,000

POZNÁMKA:

DEMONTOVANÝ CHODNÍK
DEMONTÁŽ BUDE PROVEDENA V NEZBYTNĚM NUTNÉM ROZSAHU.
V MÍSTĚ NAPOJENÍ HLAVNÍHO VSTUPU DO OBJEKTU BUDE
PROVEDEN NOVÝ CHODNÍK ZE ZÁMKOVÉ DLAŽBY. PŘED
VSTUPEM BUDE V RÁMCI CHODNÍKU UDĚLÁN 1 SCHOD +15CM.
DOJDE K NAPOJENÍ NA STÁVAJÍCÍ CHODNÍK ZE ZÁMKOVÉ
DLAŽBY. PŘECHOD NOVÉHO CHODNÍKU NA STÁVAJÍCÍ CHODNÍK
BUDE REGULOVÁN A MAXIMÁLNÍ PŘÍČNÝ SKLON CELÉ PLOCHY
BUDE UPRAVEN NA 2%.

PLOCHA VE VNITROBLOKU, SLOUŽÍ PŘEDEVŠÍM PRO
ZAPARKOVÁNÍ OSOBNÍCH AUTOMOBILŮ ČLENŮ JEDNOTKY
HASIČSKÉHO SBORU

KOLEM VYTVOŘENÍ NOVÉHO SJEZDU BUDOU SKLONY
STÁVAJÍCÍHO CHODNÍKU REGULOVÁNY. BUDE ROZEBRÁNA
STÁVAJÍCÍ SKLADBA A SKLONY V MÍSTĚ NAPOJENÍ BUDOU
REGULOVÁNY TAK, ABY NEPŘESÁHLY MAXIMÁLNÍ PODÉLNÝ
SKLON 8,33% A PŘÍČNÝ SKLON 2%. TYTO HODNOTY VYCHÁZÍ Z
ČSN 73 6110 PROJEKTOVÁNÍ MÍSTNÍCH KOMUNIKACÍ.

PO VYROVNÁNÍ TERÉNU NA POTŘEBNÉ MAXIMÁLNÍ DOVOLENÉ
SKLONY BUDE STÁVAJÍCÍ DLAŽBA (EV. PODKLAD) OPĚTOVNĚ
POLOŽENA. V MÍSTĚ, KDE STÁVAJÍCÍ BETONOVÝ OBRUBNÍK
LEMUJÍCÍ STÁVAJÍCÍ CHODNÍK (SMĚREM BLÍŽE KE KOMUNIKACI)
BUDE PO ÚPRAVĚ TERÉNU NEDOSTAČUJÍCÍ VÝŠKY DOJDE K
JEHO VÝMĚNĚ ZA VÝŠŠÍ OBRUBNÍK STEJNÉHO TYPU, TAK ABY
ZAPADAL DO PŮVODNÍHO ŘEŠENÍ.

ROZŠÍŘENÉ NOVÉHO SJEZDU - V MÍSTĚ ROZŠÍŘENÍ SJEZDU O
CCA 7,0m DOJDE ROZEBRÁNÍ STÁVAJÍCÍ DLAŽBY A SHRUTÍ
ZELENÉHO PASU. BUDOU ZDE OSAZENY NOVÉ SILNIČNÍ
OBRUBNÍKY A DLAŽBA PRO NEVIDOME Z DLAŽBY PARKETOVÝCH
CCA 400mm OD OBRUBNÍKU. SJEZD BUDE ZE ZÁMKOVÉ DLAŽBY
TVARU I. CELKOVĚ SE JEDNÁ O 32m2.

0,000 = 286,000 m.n.m. - čistá podlaha 1.NP

Souřadný systém: JTSK

Výškový systém: BpV

SKLADBA ZÁMKOVÉ DLAŽBY
KOMUNIKAČNÍ PLOCHA - POJÍZDNÁ

- 80mm BETONOVÁ ZÁMKOVÁ DLAŽBA
- 50mm KLADEČÍ VRSTVA - LOŽE fr. 4-8mm
- 100mm DRCENÉ KAMENIVO fr. 8-16mm
- 180mm DRCENÉ KAMENIVO fr. 16-32mm
- 200mm DRCENÉ KAMENIVO fr 32-63mm

.....ZHUTNĚNÁ PLÁŇ

610mm CELKEM

SPECIFIKACE MATERIÁLU

ZÁMKOVÁ DLAŽBA:

- BETONOVÁ ZÁMKOVÁ DLAŽBA VE TVARU I
- VELIKOST 196/161/80mm
- BARVA PŘÍRODNÍ ŠEDÁ

OBRUBNÍKY:


- KOLEM ZPEVNĚNÝCH PLOCH:
- SILNIČNÍ BETONOVÝ OBRUBNÍK DL.1000mm,
Š.150mm, V.250mm
- BARVA PŘÍRODNÍ ŠEDÁ

• BETONOVÉ PALISÁDY:

- BETONOVÁ KRUHOVÁ PALISÁDA PRŮMĚRU
200mm
- DĚLKA 1200mm
- BARVA PŘÍRODNÍ ŠEDÁ

• OKAPOVÝ CHODNÍK

- BETONOVÝ OBRUBNÍK DL.1000mm, Š. 100mm,
V. 250mm
- BARVA PŘÍRODNÍ ŠEDÁ

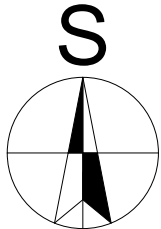

Novostavba hasičské zbrojnice obec Stračov
na p.p.č.79/2 v k.ú Stračov

INVESTOR:	Obec Stračov, Stračov č.p.2, 503 14 Stračov		ČÍSLO PARÉ :
VYPRACOVAL	Bc. Tomáš Nosek		
KONTROLOVAL	Bc. Tomáš Nosek		
ZOD. PROJEKTANT	Ing. Libor Žilka		
DÍL DOKUMENTACE			

Situace zpevněných ploch

AUTORIZAČNÍ RAZÍTKO :

Formát	2 x A4
Datum	červen 2026
Stupeň projektu	DPS
Měřítko	1:250
Číslo výkresu	C.4