



Detail u hřebene

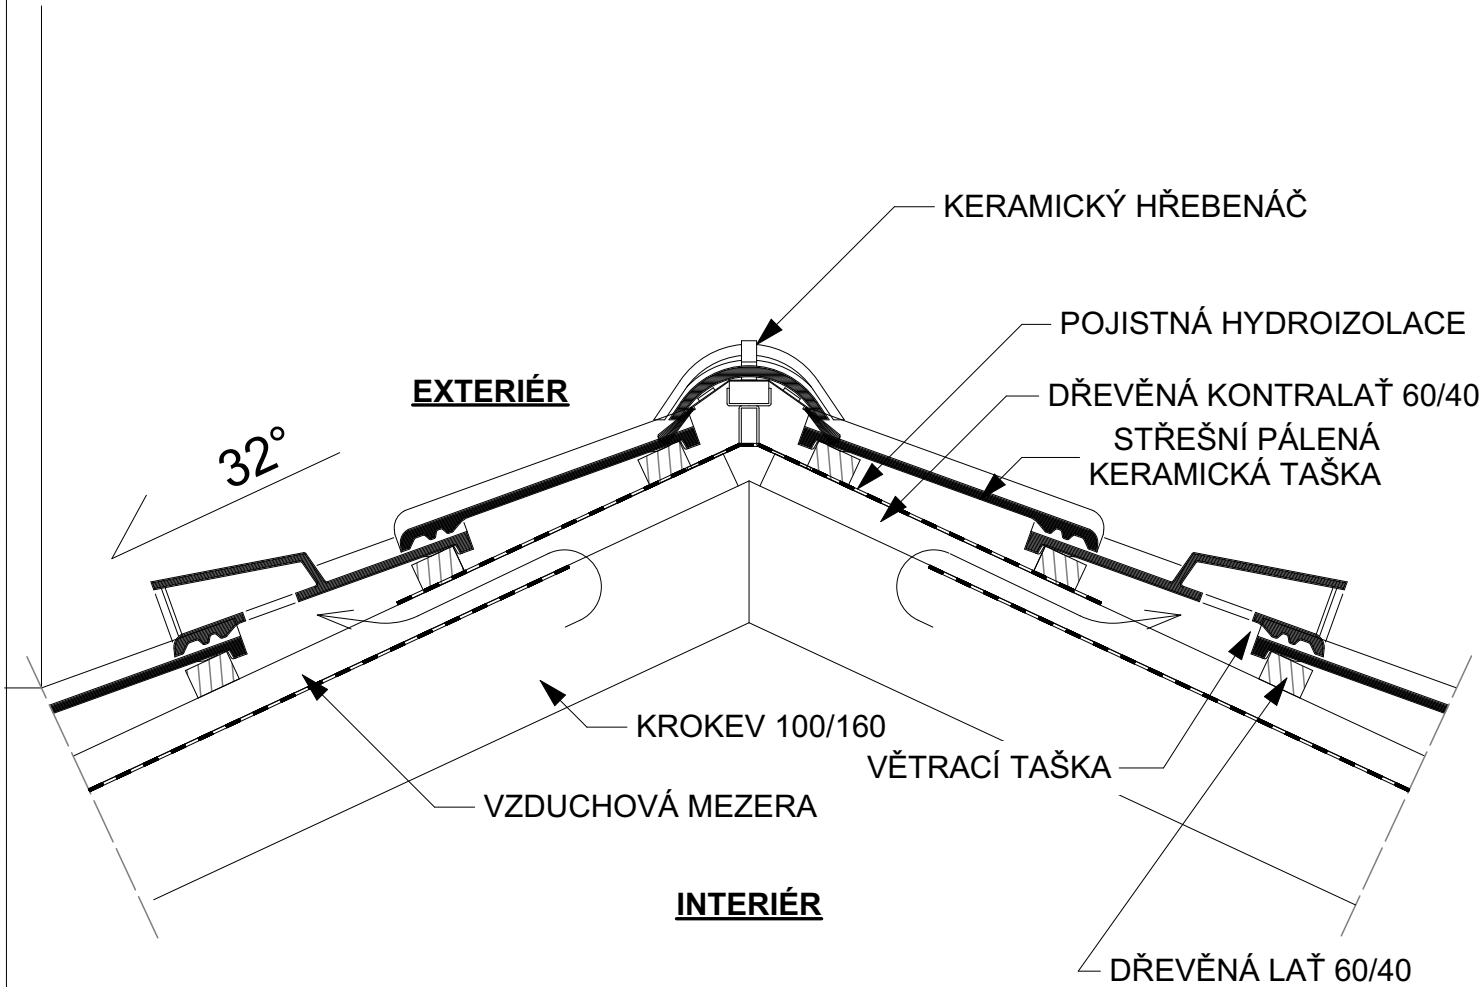

0,000 = 286,000m.n.m. - čistá podlaha 1.NP
Souřadný systém: JTSK
Výškový systém: BpV


Novostavba hasičské zbrojnice obec Stračov na p.p.č.79/2 v k.ú Stračov			AUTORIZAČNÍ RAZÍTKO :		
INVESTOR:	Obec Stračov, Stračov č.p.2, 503 14 Stračov				ČÍSLO PARÉ :
VYPRACOVAL	Bc. Tomáš Nosek				
KONTROLOVAL	Bc. Tomáš Nosek				
ZOD. PROJEKTANT	Ing. Libor Žilka				
DÍL DOKUMENTACE			Formát	2 x A4	
Detail u hřebene			Datum	červen 2026	
			Stupeň projektu	DPS	
			Měřítko	1:10	
			Číslo výkresu	D.1.1.13.1	

Detail u pozednice

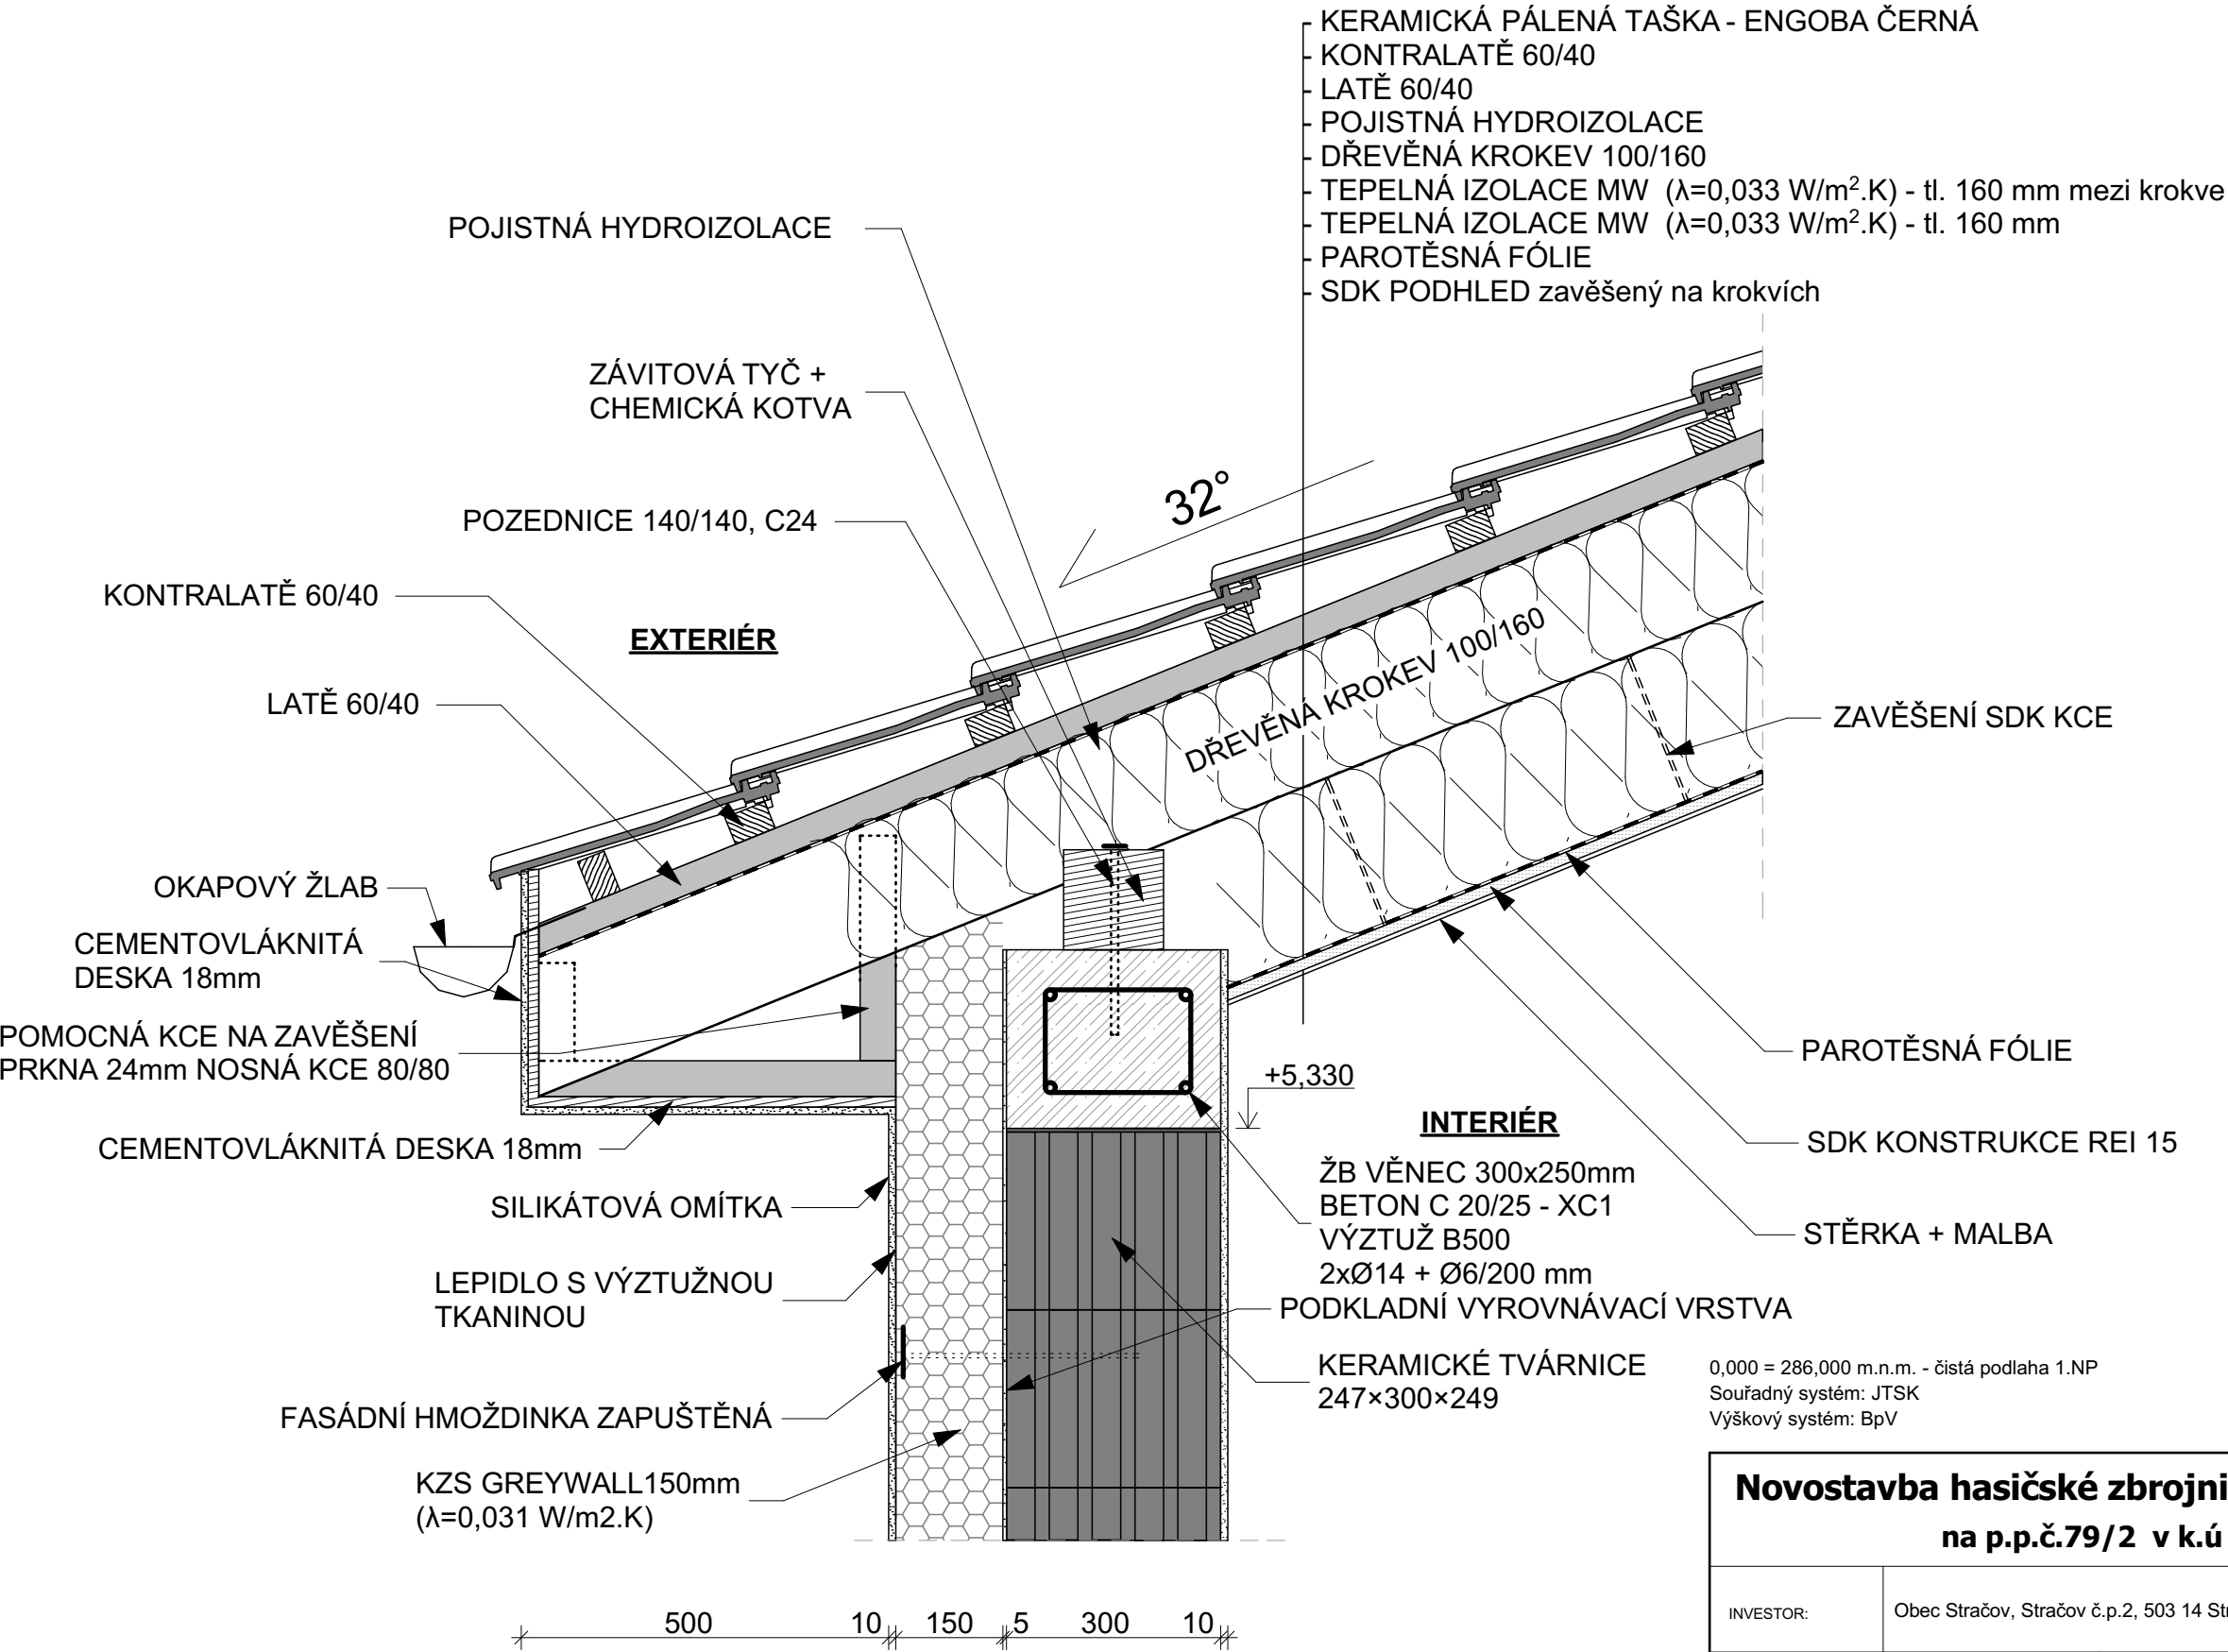


Novostavba hasičské zbrojnice obec Stračov na p.p.č.79/2 v k.ú Stračov			AUTORIZAČNÍ RAZÍTKO :		
INVESTOR:	Obec Stračov, Stračov č.p.2, 503 14 Stračov				ČÍSLO PARÉ :
VYPRACOVAL	Bc. Tomáš Nosek				
KONTROLOVAL	Bc. Tomáš Nosek				
ZOD. PROJEKTANT	Ing. Libor Žilka				
DÍL DOKUMENTACE			Formát	2 x A4	
NÁZEV VÝKRESU Detail u pozednice			Datum	červen 2026	
			Stupeň projektu	DPS	
			Měřítko	1:10	
			Číslo výkresu	D.1.1.13.2	

Detail u stropů

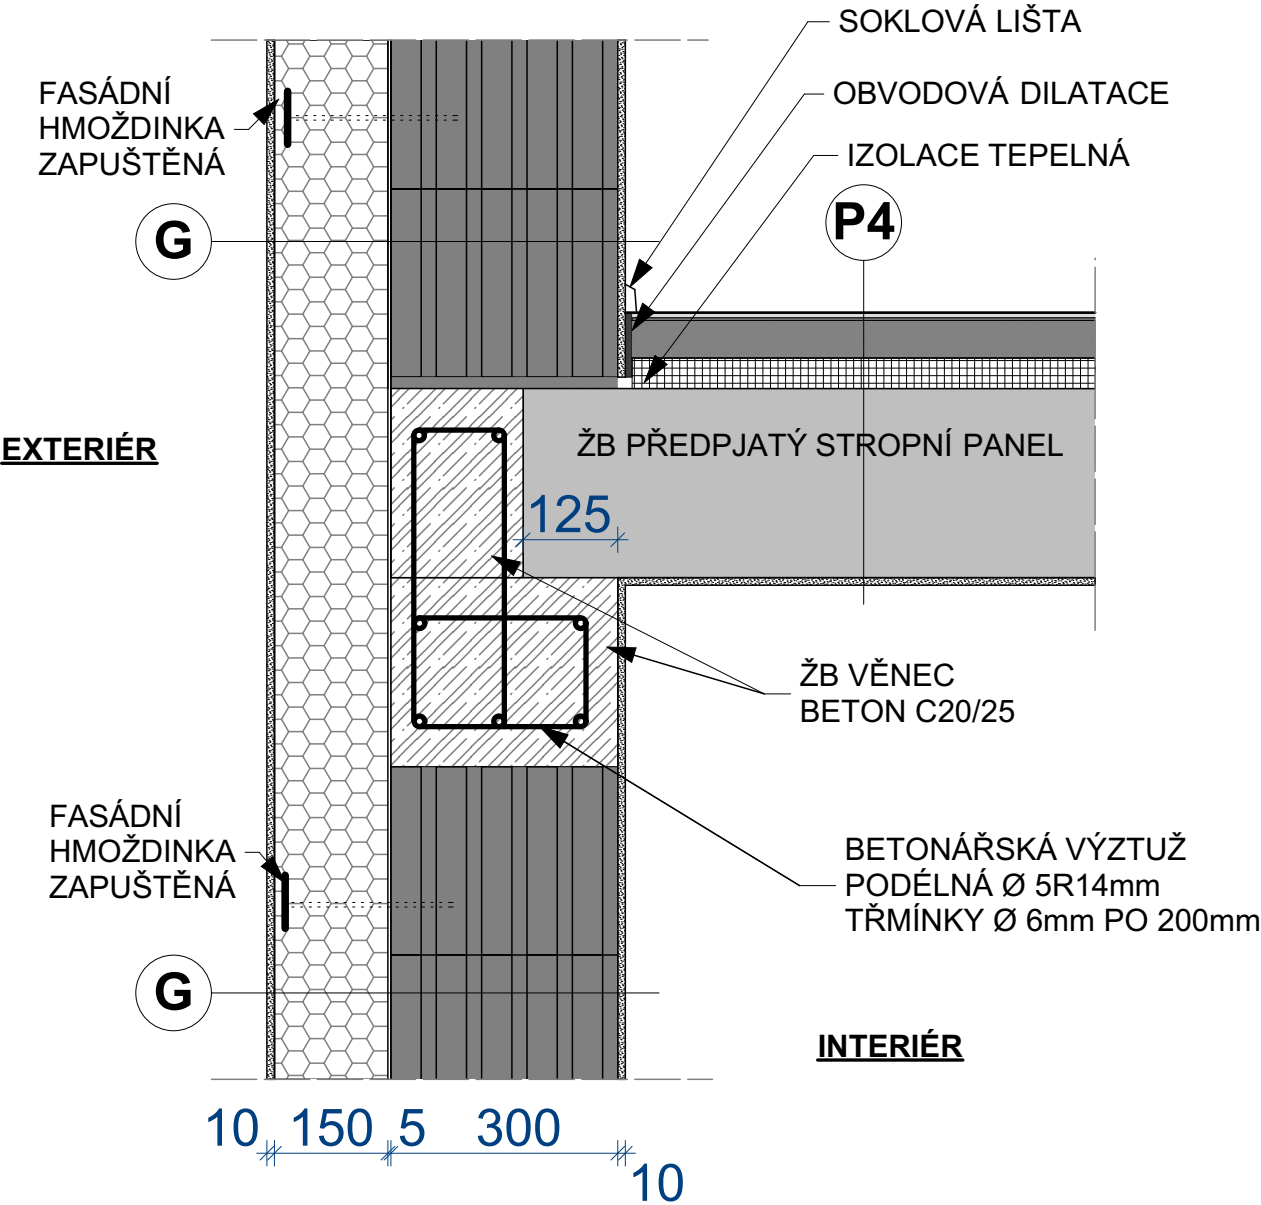

0,000 = 286,000m.n.m. - čistá podlaha 1.NP
Souřadný systém: JTSK
Výškový systém: BpV


Novostavba hasičské zbrojnice obec Stračov na p.p.č.79/2 v k.ú Stračov			AUTORIZAČNÍ RAZÍTKO :		
INVESTOR:	Obec Stračov, Stračov č.p.2, 503 14 Stračov	ČÍSLO PARÉ :			
VYPRACOVAL	Bc. Tomáš Nosek				
KONTROLOVAL	Bc. Tomáš Nosek				
ZOD. PROJEKTANT	Ing. Libor Žilka			Formát	2 x A4
DÍL DOKUMENTACE				Datum	červen 2026
NÁZEV VÝKRESU			Stupeň projektu		
Detail u stropů			DPS		
			Měřítko		
			1:10		
			Číslo výkresu		
			D.1.1.13.3		

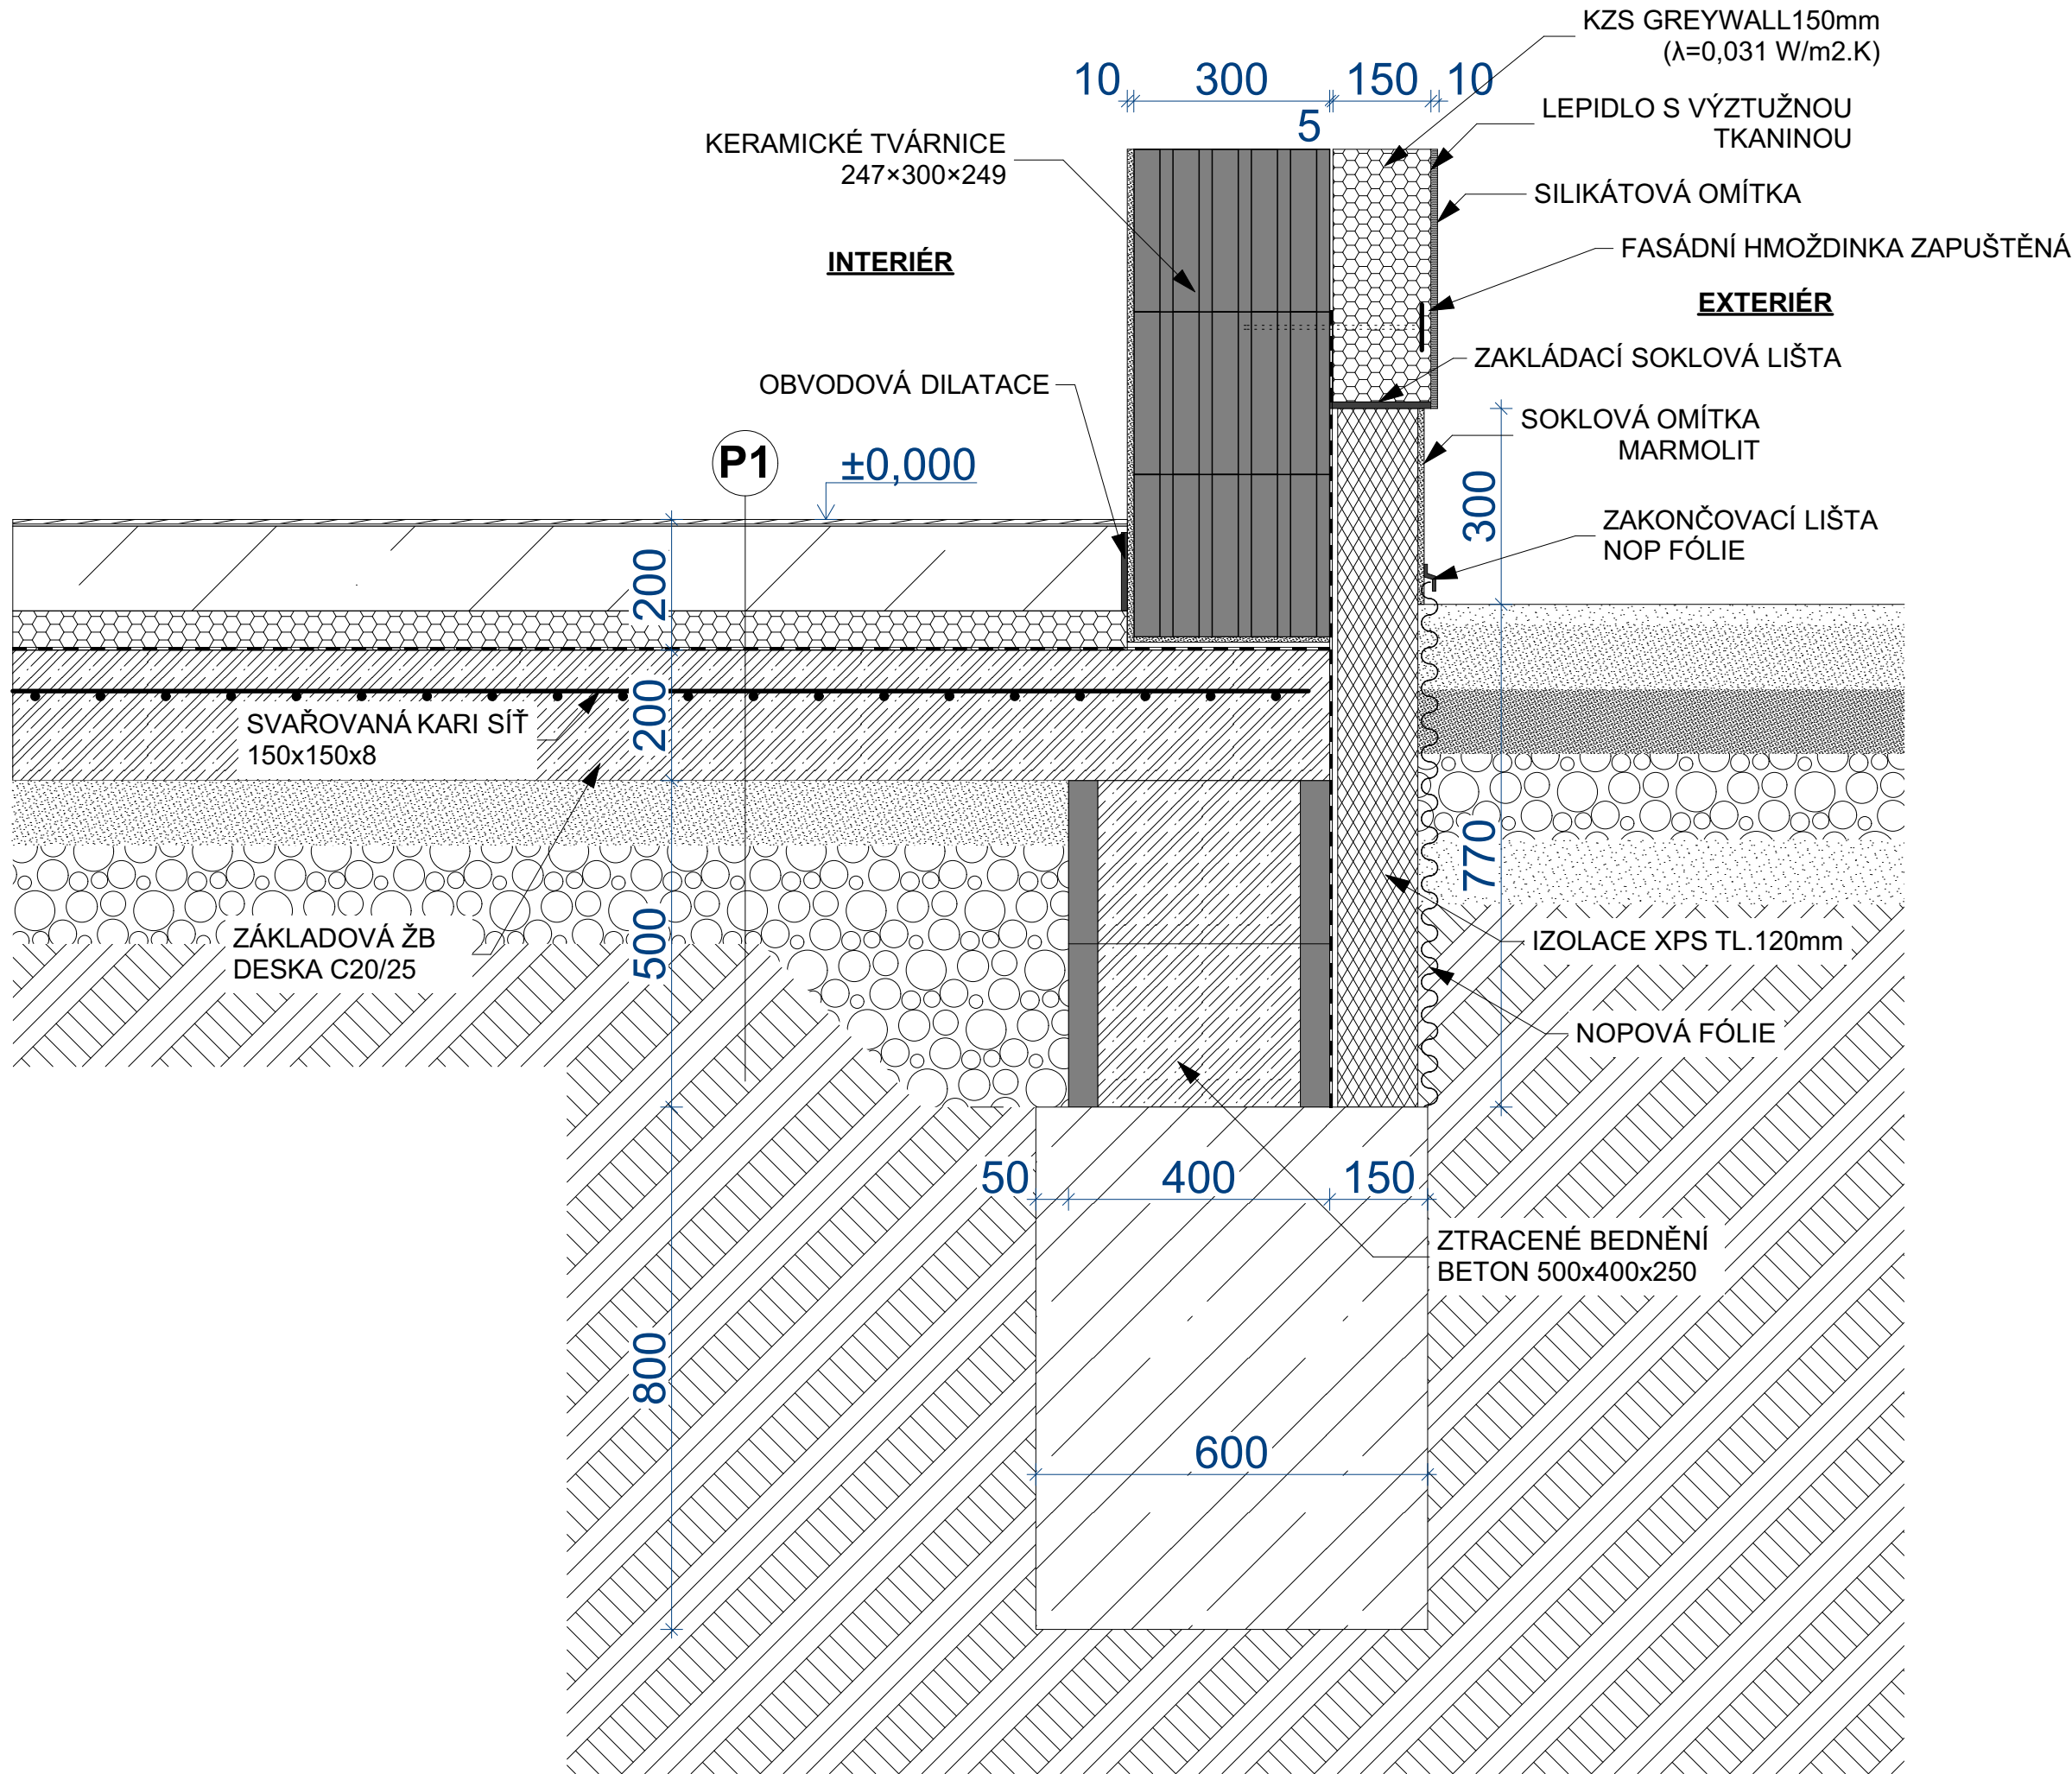

0,000 = 286,000 m.n.m. - čistá podlaha 1.NP
Souřadný systém: JTSK
Výškový systém: BpV

Novostavba hasičské zbrojnice obec Stračov na p.p.č.79/2 v k.ú Stračov				AUTORIZAČNÍ RAZÍTKO :	
INVESTOR:	Obec Stračov, Stračov č.p.2, 503 14 Stračov			ČÍSLO PARÉ :	
VYPRACOVAL	Bc. Tomáš Nosek				
KONTROLOVAL	Bc. Tomáš Nosek				
ZOD. PROJEKTANT	Ing. Libor Žilka				
DÍL DOKUMENTACE				Formát	4 x A4
NÁZEV VÝKRESU				Datum	červen 2026
				Stupeň projektu	DPS
				Měřítko	1:10
				Číslo výkresu	D.1.1.13.4
Detail u soklu					


Detail zdiva

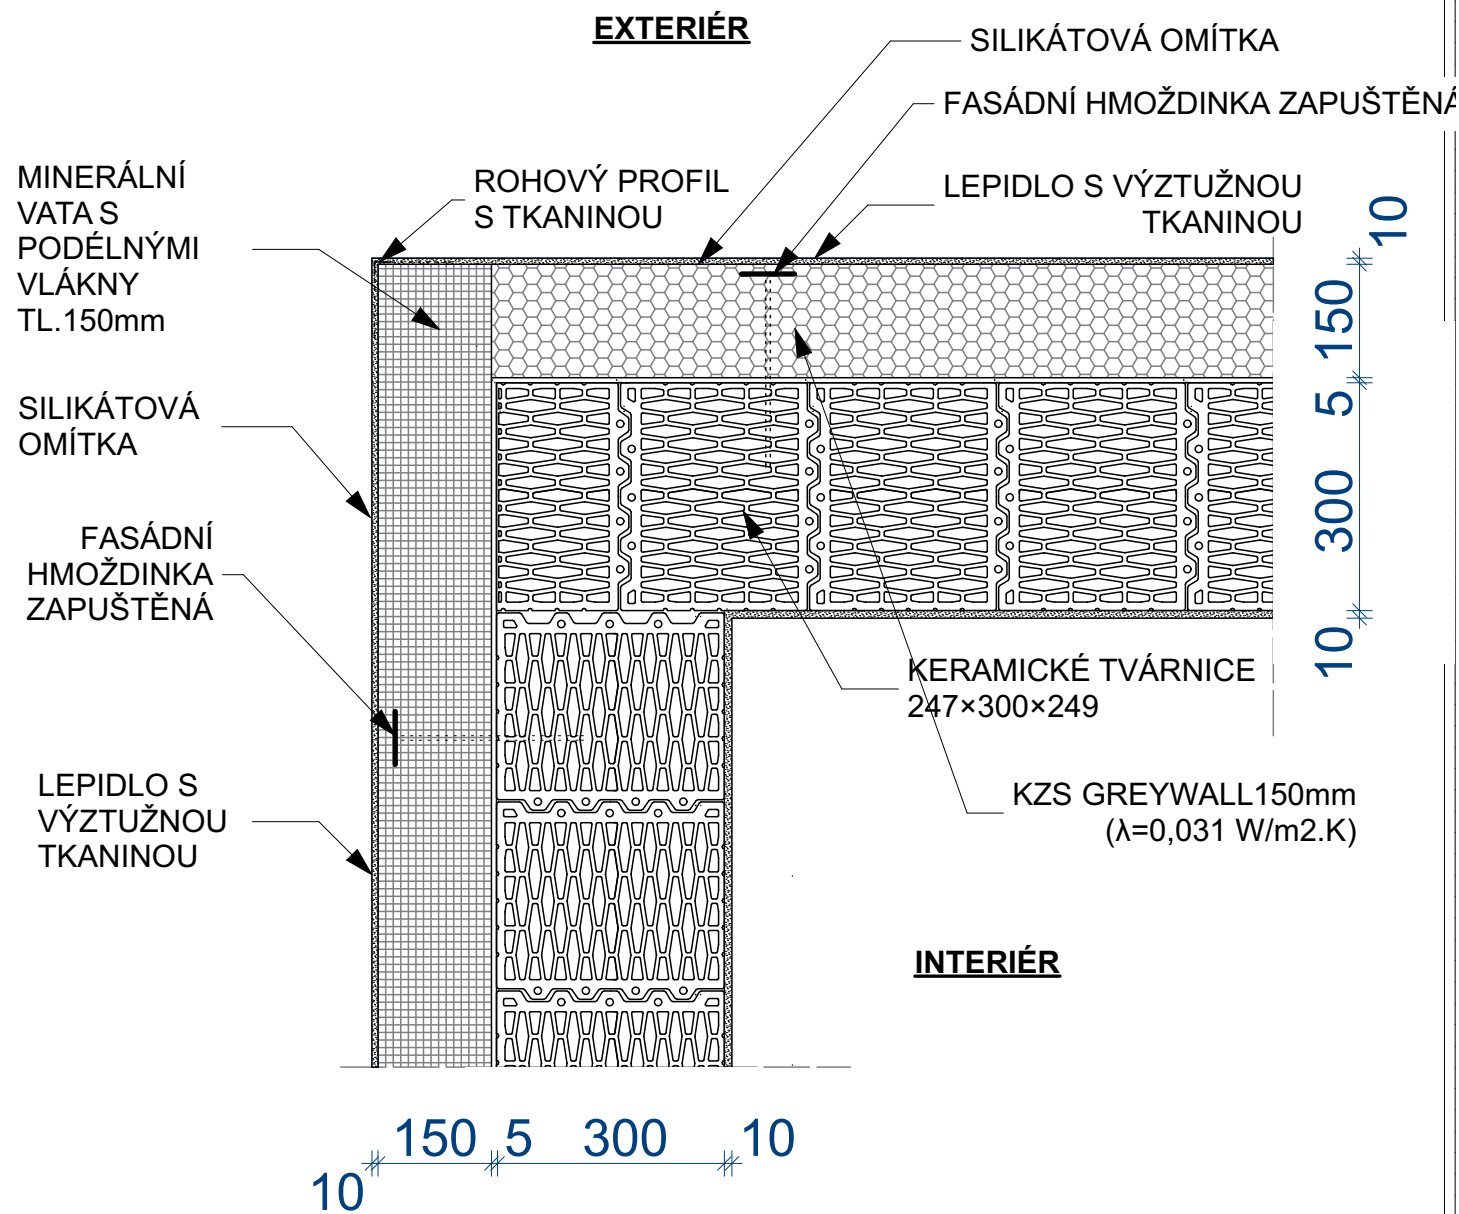

0,000 = 286,000m.n.m. - čistá podlaha 1.NP
Souřadný systém: JTSK
Výškový systém: BpV

Novostavba hasičské zbrojnice obec Stračov na p.p.č.79/2 v k.ú Stračov			AUTORIZAČNÍ RAZÍTKO :			
INVESTOR:	Obec Stračov, Stračov č.p.2, 503 14 Stračov	ČÍSLO PARÉ :				
VYPRACOVAL	Bc. Tomáš Nosek					
KONTROLOVAL	Bc. Tomáš Nosek					
ZOD. PROJEKTANT	Ing. Libor Žilka			Formát	2 x A4	
DÍL DOKUMENTACE				Datum	červen 2026	
NÁZEV VÝKRESU					Stupeň projektu	DPS
Detail zdiva					Měřítko	1:10
					Číslo výkresu	D.1.1.13.5


Detail okna

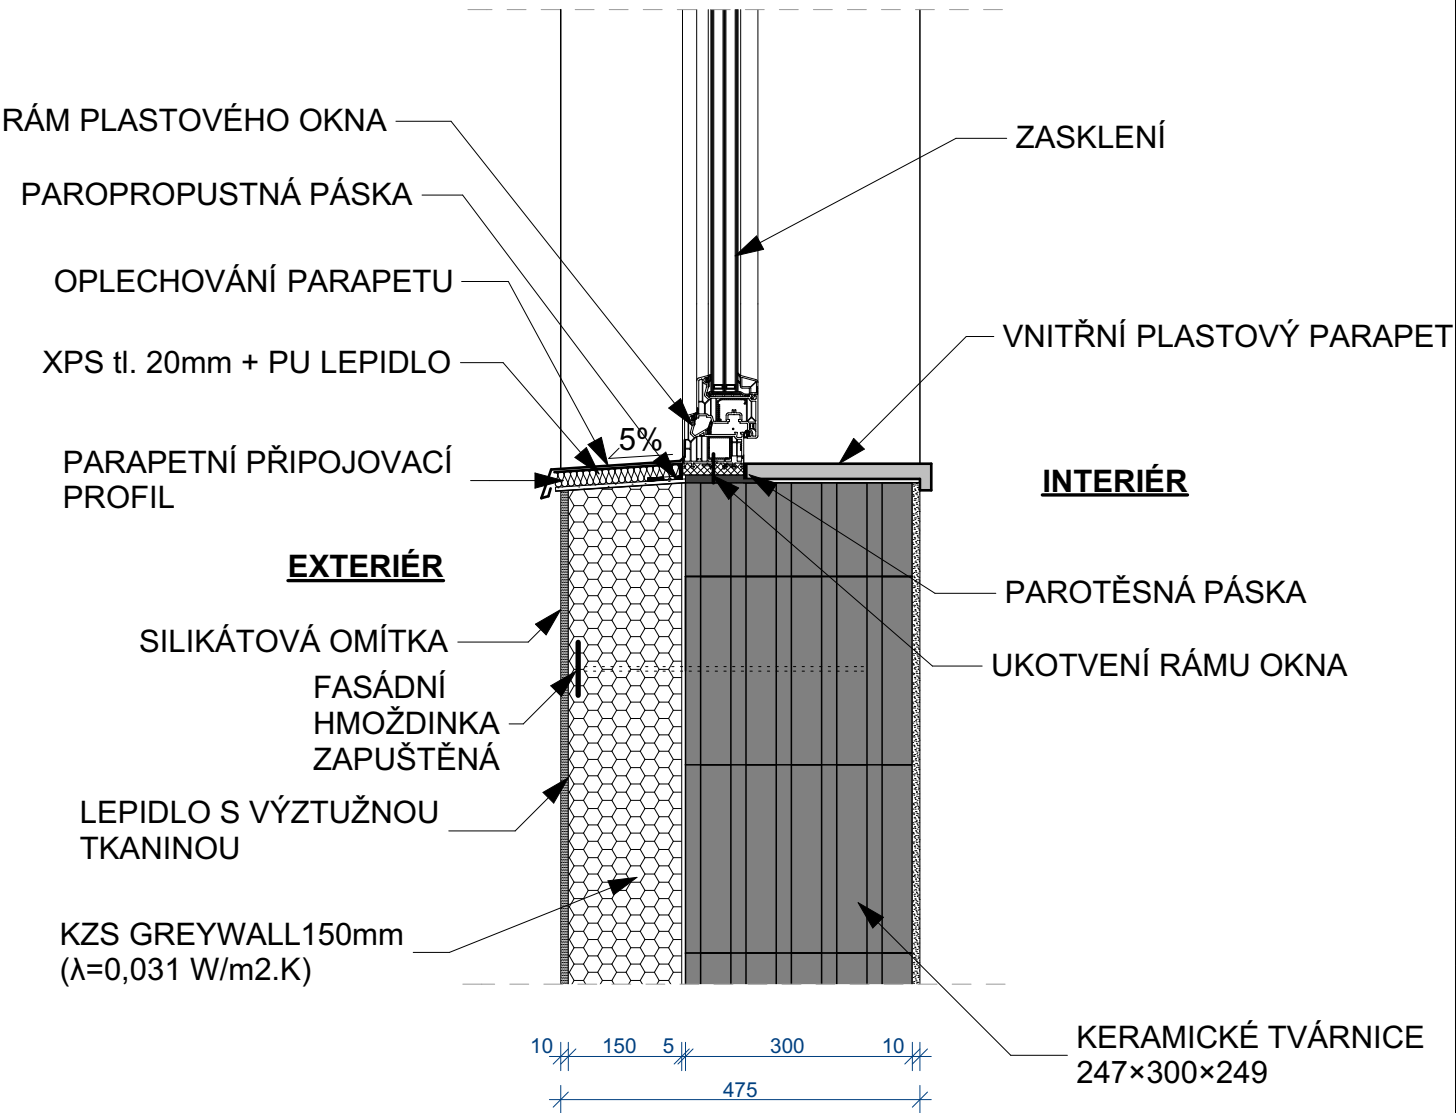

0,000 = 286,000m.n.m. - čistá podlaha 1.NP
Souřadný systém: JTSK
Výškový systém: BpV

Novostavba hasičské zbrojnice obec Stračov na p.p.č.79/2 v k.ú Stračov			AUTORIZAČNÍ RAZÍTKO :	
INVESTOR:	Obec Stračov, Stračov č.p.2, 503 14 Stračov		ČÍSLO PARÉ :	
VYPRACOVAL	Bc. Tomáš Nosek			
KONTROLOVAL	Bc. Tomáš Nosek			
ZOD. PROJEKTANT	Ing. Libor Žilka			
DÍL DOKUMENTACE			Formát	2 x A4
NÁZEV VÝKRESU Detail okna			Datum	červen 2026
			Stupeň projektu	DPS
			Měřítko	1:10
			Číslo výkresu	D.1.1.13.6


Detail u okna

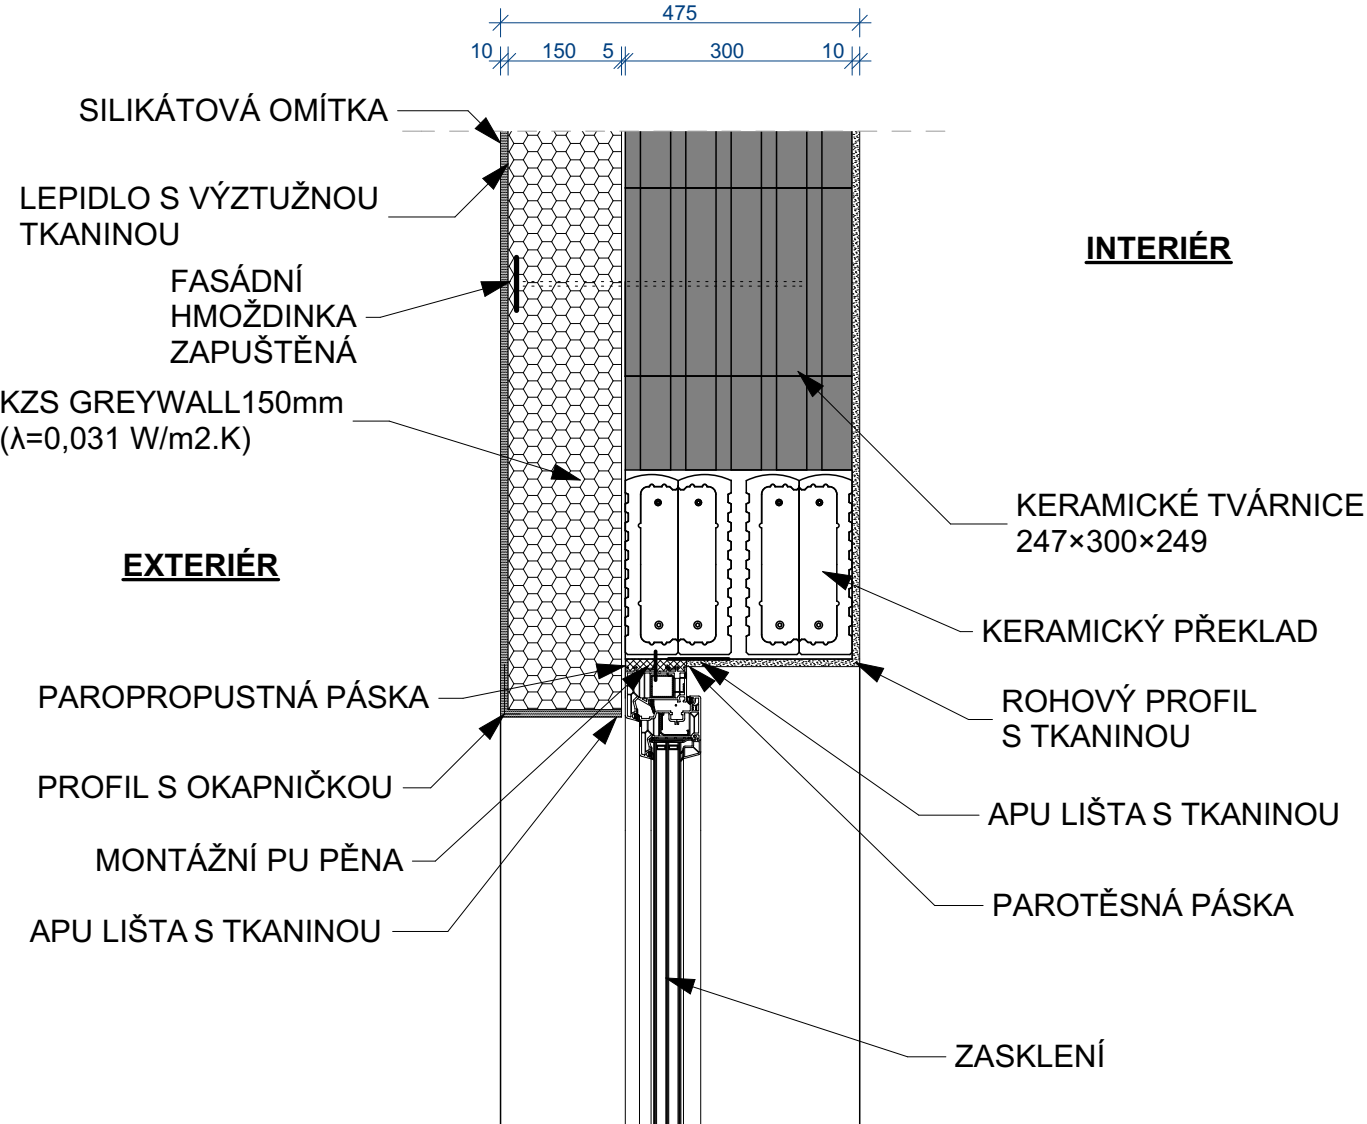

0,000 = 286,000m.n.m. - čistá podlaha 1.NP
Souřadný systém: JTSK
Výškový systém: BpV

Novostavba hasičské zbrojnice obec Stračov na p.p.č.79/2 v k.ú Stračov			AUTORIZAČNÍ RAZÍTKO :		
INVESTOR:	Obec Stračov, Stračov č.p.2, 503 14 Stračov				ČÍSLO PARÉ :
VYPRACOVAL	Bc. Tomáš Nosek				
KONTROLOVAL	Bc. Tomáš Nosek				
ZOD. PROJEKTANT	Ing. Libor Žilka				
DÍL DOKUMENTACE			Formát	2 x A4	
NÁZEV VÝKRESU Detail u okna			Datum	červen 2026	
			Stupeň projektu	DPS	
			Měřítko	1:10	
			Číslo výkresu	D.1.1.13.7	

Detail u okna

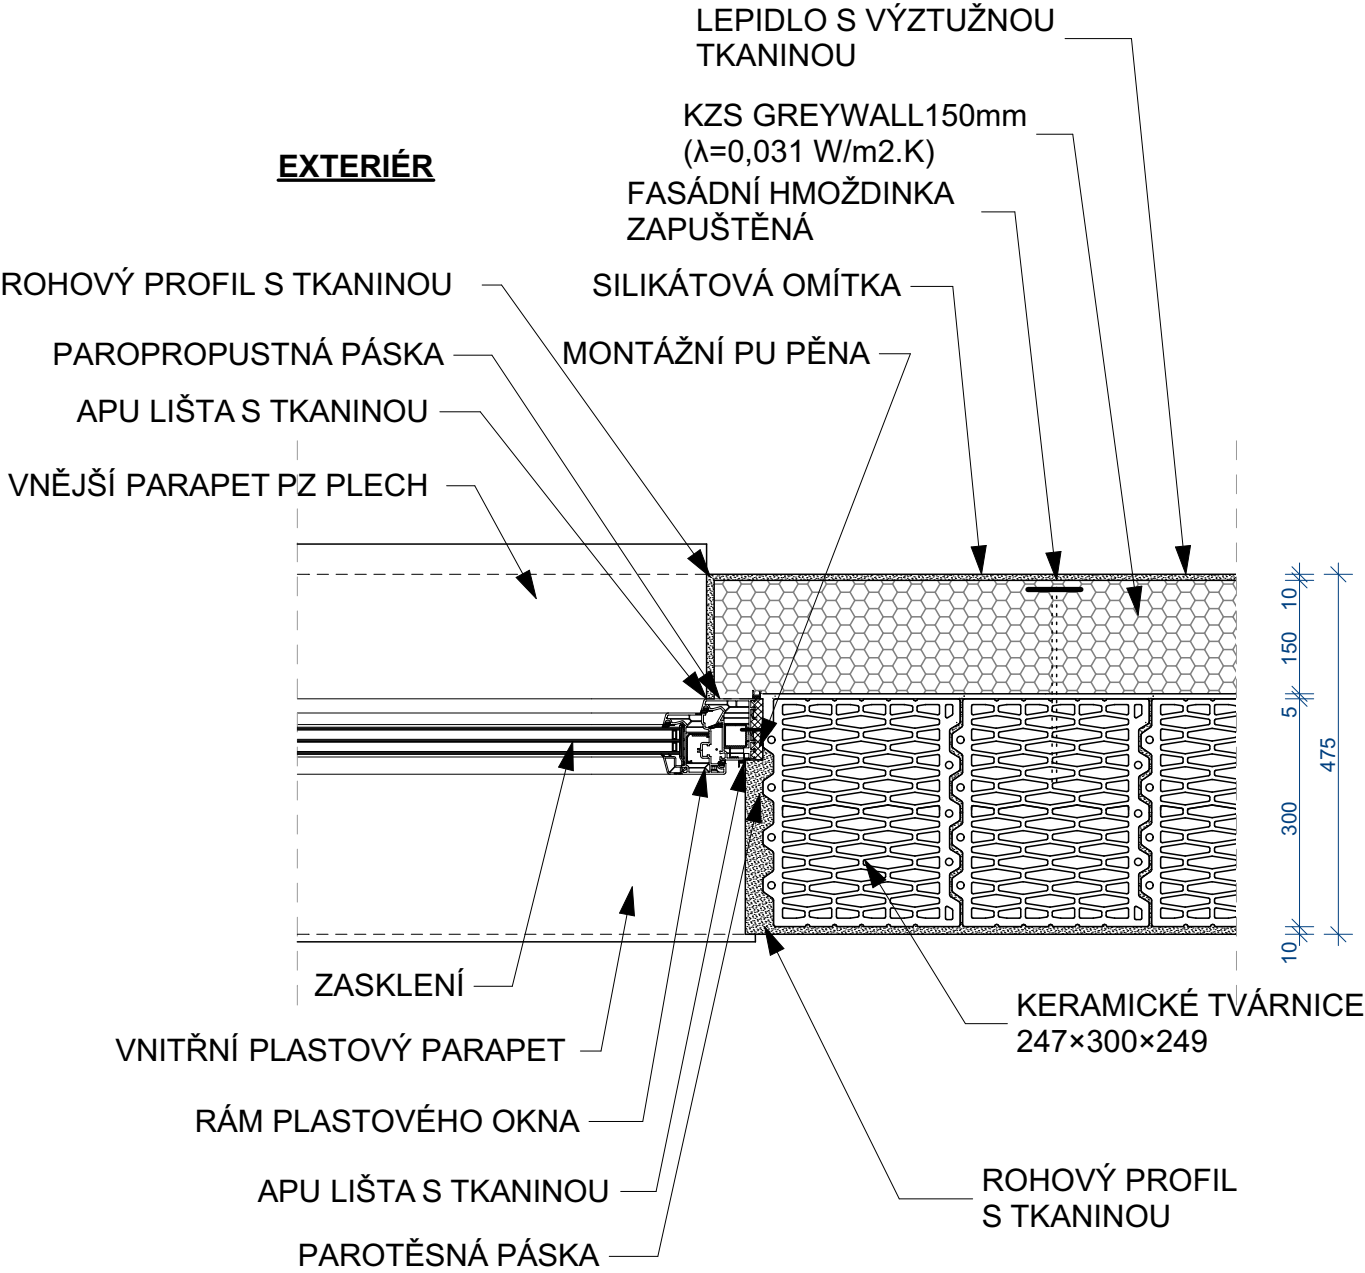

0,000 = 286,000m.n.m. - čistá podlaha 1.NP
Souřadný systém: JTSK
Výškový systém: BpV

Novostavba hasičské zbrojnice obec Stračov na p.p.č.79/2 v k.ú Stračov			AUTORIZAČNÍ RAZÍTKO :		
INVESTOR:	Obec Stračov, Stračov č.p.2, 503 14 Stračov	ČÍSLO PARÉ :			
VYPRACOVAL	Bc. Tomáš Nosek				
KONTROLOVAL	Bc. Tomáš Nosek				
ZOD. PROJEKTANT	Ing. Libor Žilka				
DÍL DOKUMENTACE			Formát	2 x A4	
NÁZEV VÝKRESU Detail u okna			Datum	červen 2026	
			Stupeň projektu	DPS	
			Měřítko	1:10	
			Číslo výkresu	D.1.1.13.8	