



SEVERNÍ POHLED

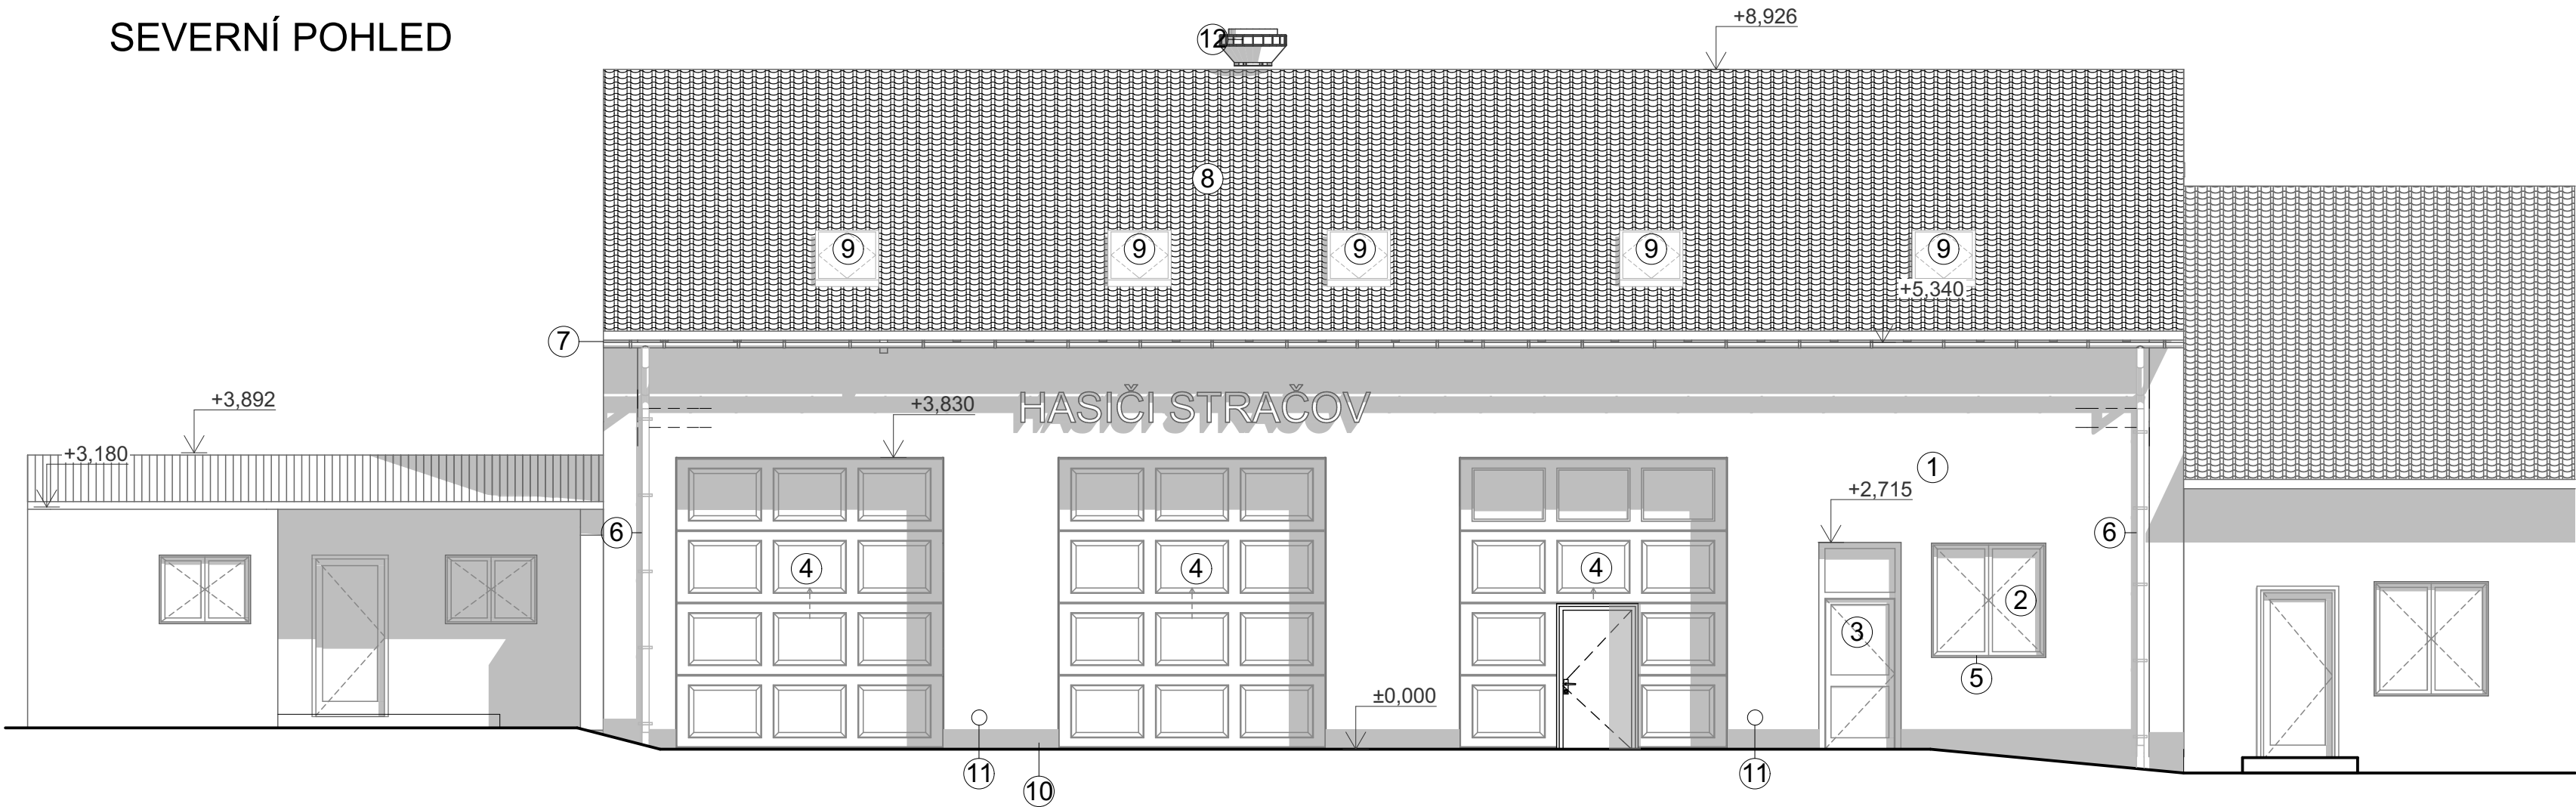

JIŽNÍ POHLED

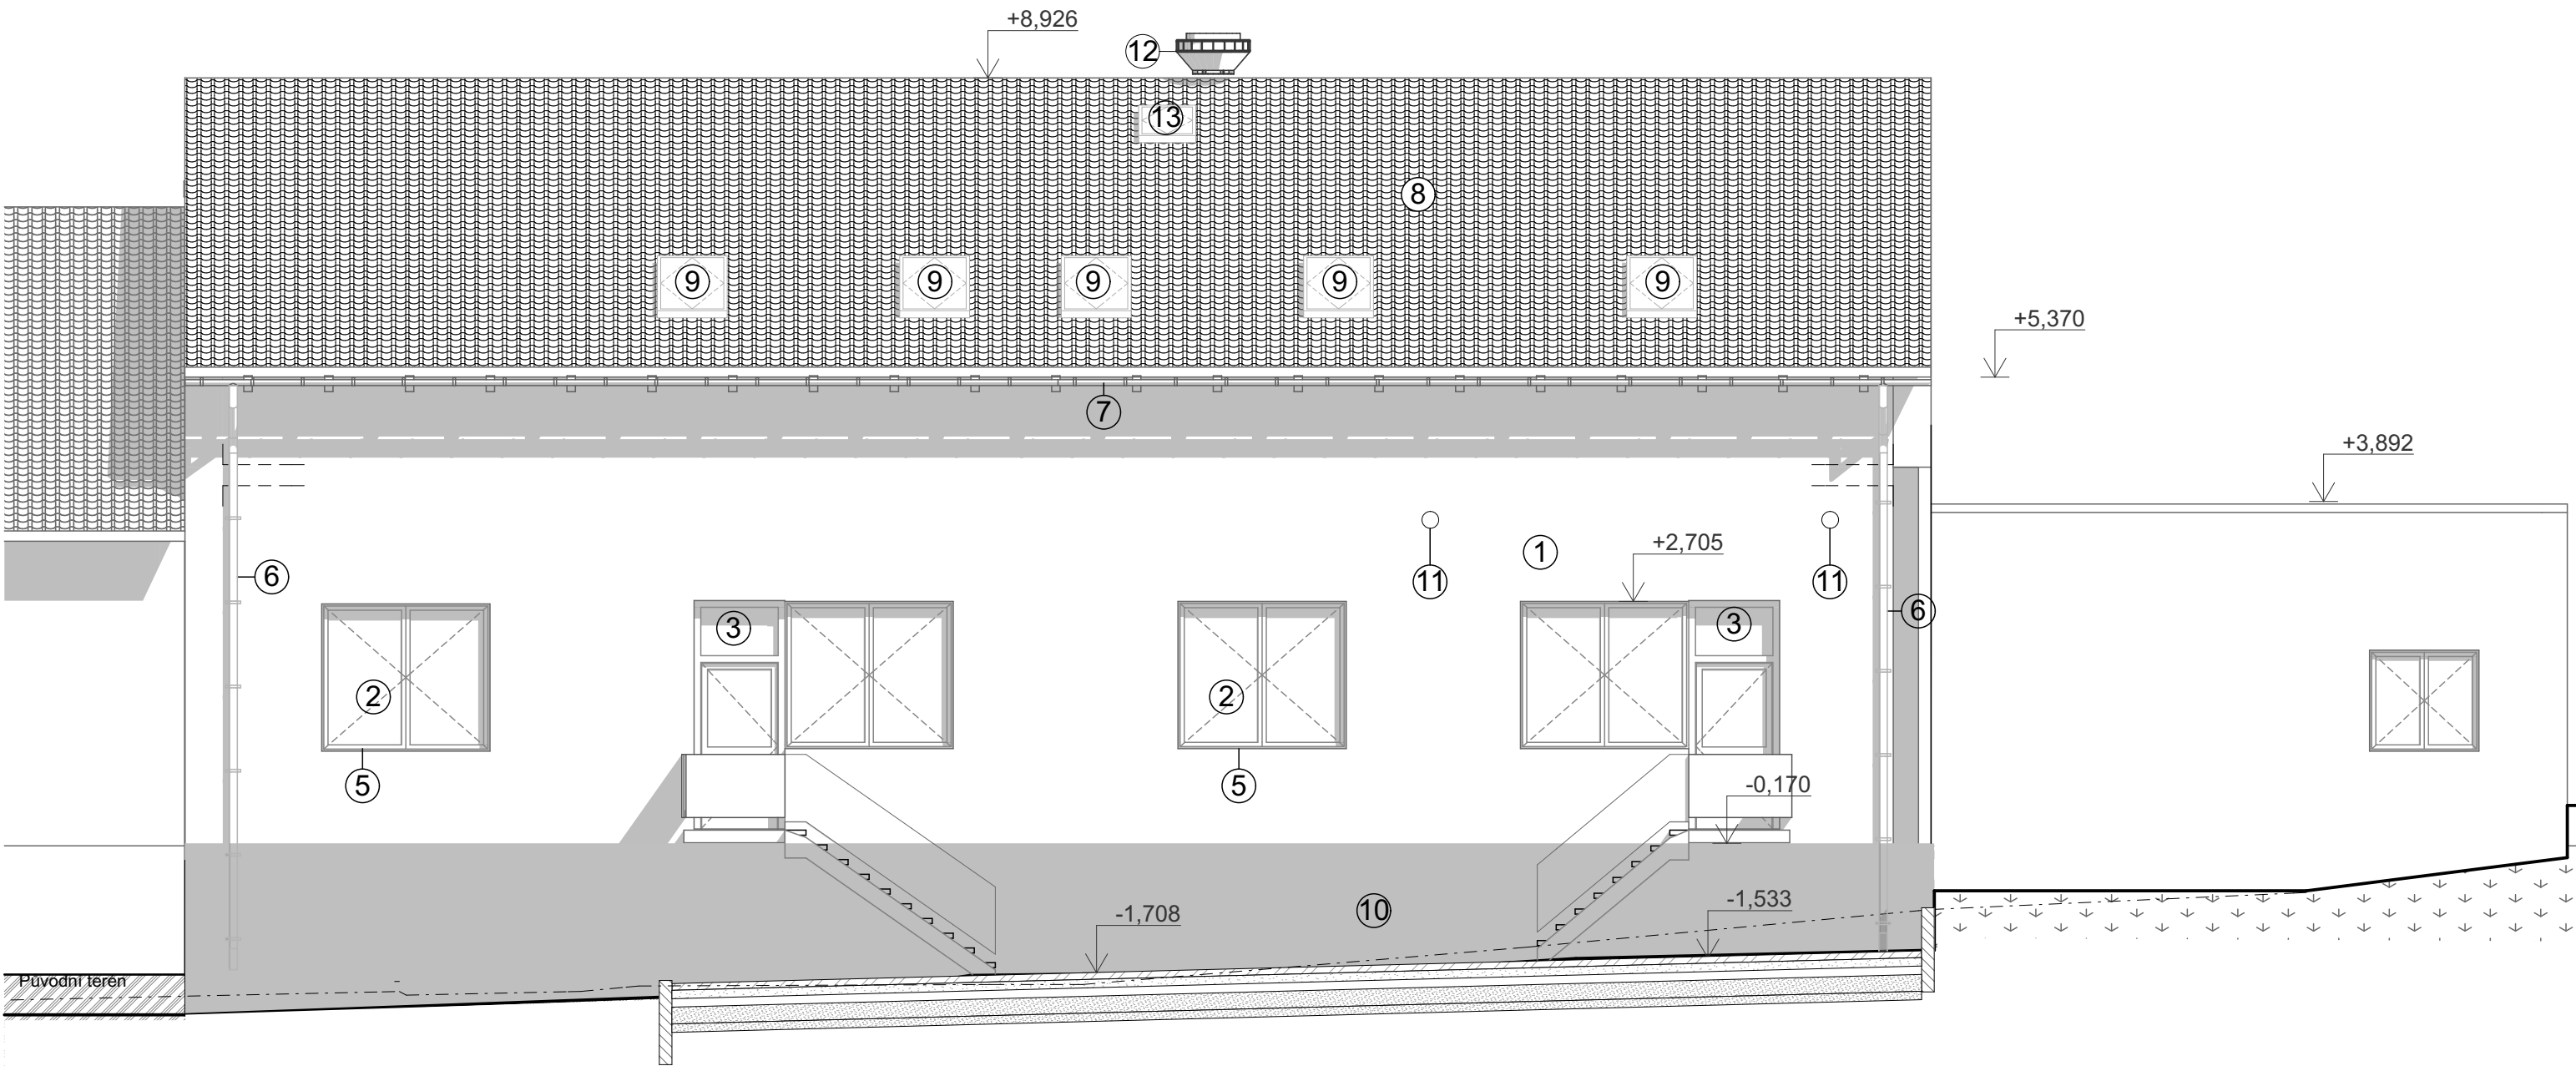

LEGENDA:

- 1 - Vnější tenkovrstvá silikonová omítka - střední zrnitost SP 2 barva bílá
- 2 - Plastová okna, zasklení izolačním trojsklem - O02 +O01
- 3 - Plastové dveře - D103
- 4 - Garážová vrata 3500x3830mm - D102 a D101
- 5 - Oplechování parapetů - Pz plech s povrchovou úpravou - K1
- 6 - Svislý dešťový svod - Pz plech s povrchovou úpravou - K3
- 7 - Okapový žlab - Pz plech s povrchovou úpravou - K2
- 8 - Keramická pálená taška - engoba černá - 12ks/m²
- 9 - Střešní okna 800x1200mm - O03
- 10 - Marmolit SP2 - barva šedá
- 11 - Odvětrání garáže, kruhové odvětrání 0,2m, ukončeno odvětrávací mřížkou
- 12 - Hasičská siréna, osazena na železně konstrukci z krovu, barva černá
- 13 - Střešní výlez velikosti 650/650 v barvě střešní krytiny
- 14 - Odvětrání hygienického zázemí, ukončeno větrací mřížkou

0,000 = 286,000 m.n.m. - čistá podlaha 1.NP
Souřadný systém: JTSK
Výškový systém: BpV

Novostavba hasičské zbrojnice obec Stračov
na p.p.č.79/2 v k.ú Stračov

INVESTOR:	Obec Stračov, Stračov č.p.2, 503 14 Stračov		ČÍSLO PARÉ :	
VYPRACOVAL	Bc. Tomáš Nosek			
KONTROLOVAL	Bc. Tomáš Nosek			
ZOD. PROJEKTANT	Ing. Libor Žilka			
DÍL DOKUMENTACE			Formát	4 x A4
NÁZEV VÝKRESU			Datum	červen 2026
Pohledy			Stupeň projektu	DPS
			Měřítko	1:75,00
			Číslo výkresu	D.1.1.4