
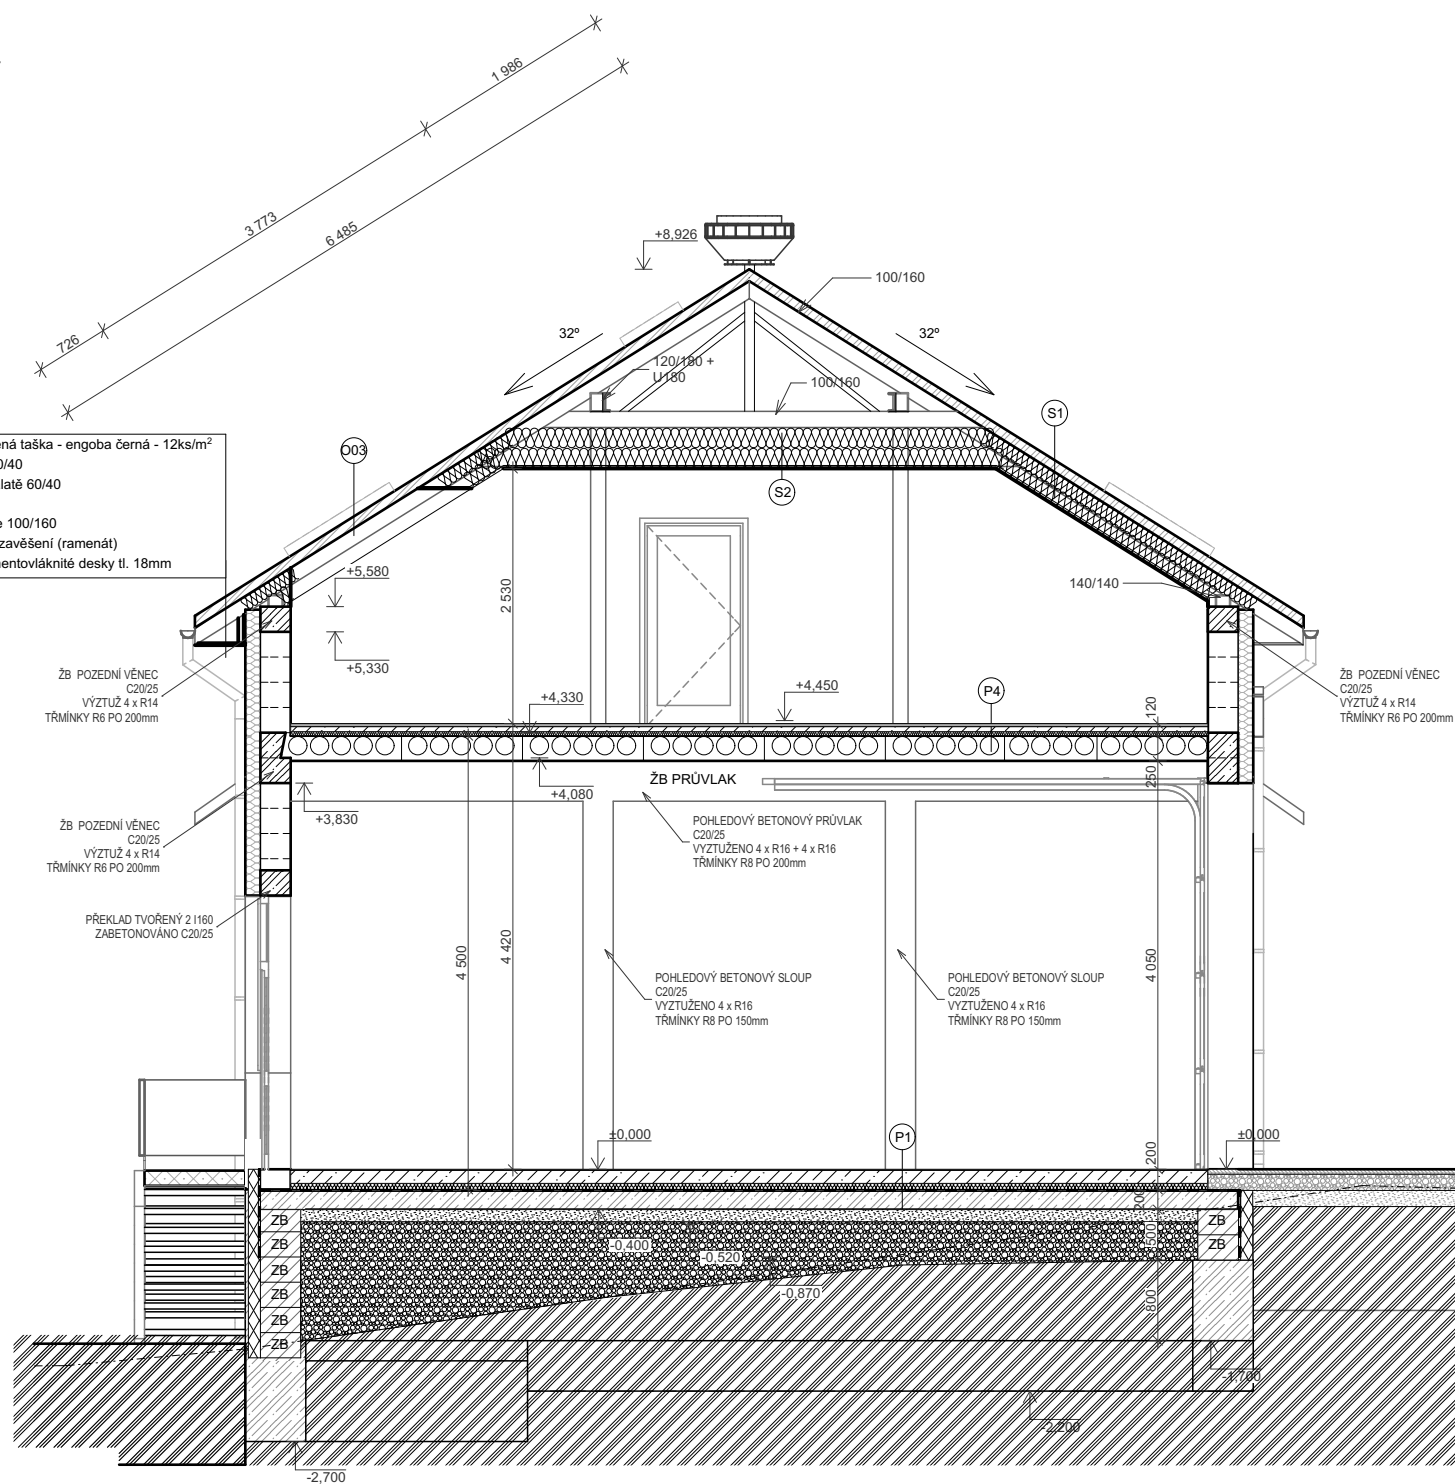
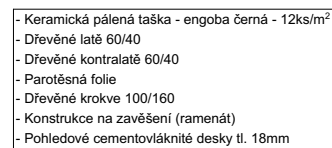
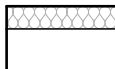


Příčný řez

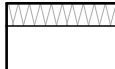

LEGENDA KONSTRUKCÍ

	Obvodové zdivo z keramických tvárnic tl. 300 mm s pevností P10 na tenkovrstvou maltu a kontaktní zateplovací systém EPS 70F- 150mm - Grey
	Obvodové zdivo z keramických tvárnic tl. 300 mm pevnost P10 na tenkovrstvou maltu a kontaktní zateplovací systém z minerální vaty s podélnými vlákny - 150mm
	Zdivo nosné vnitřní tl. 17,5 mm z keramických tvárnic na tenkovrstvou maltu s pevností P10
	Vnitřní příčka z keramických tvárnic tl. 140 mm na tenkovrstvou maltu pevnost min. P10
	Konstrukce z železobetonu

SKLADBA S1- ŠIKMÁ STŘECHA

-STŘEŠNÍ PÁLENÁ KERAMICKÁ TAŠKA, 12ks/m ENGOBA ČERNÁ ,	tl. 50mm
-DŘEVĚNÉ LATĚ 60/40mm	
-DŘEVĚNÉ KONTRALATĚ 60/40mm	tl. 40mm
-KONTAKTNÍ DÍFÚZNĚ OTEVŘENÁ FOLIE, uv STABILITA, TEPLOTNÍ	tl. 40mm
ODOLNOST DO -40°C AŽ +100°C, DIF. TLOUŠŤKA	
sd:0,025m,SPOJOVANÁ LEPIČÍ PÁSKOU	
-DŘEVĚNÉ KROKVE 100/160mm, PROSTOR MEZI KROKVEMI	
VYPLNĚN TEPELNOU IZOLACÍ Z MINERÁLNÍ VLN Y $\lambda=0,033\text{W/m.K}$	
-TEPELNOU IZOLACÍ Z MINERÁLNÍ VATOU 160mm $\lambda=0,033\text{W/m.K}$	tl. 160mm
-KOVOVÝ CD PROFIL 60/27mm NA PRÍMÝ KROKVOVÝ ZÁVĚS	tl. 160mm
-PAROTĚSNÁ ZÁBRANA S PŘILNAVÝM ROUNEM, SPOJE PŘELEPIT	
OBOUSTRANNOU LEPIČÍ PÁSKOU	
-SÁDROKARTONOVÉ DESKY REI 15 (DO VLHKÉHO PROVOZU SDK	
DESKY URČENÉ DO VLHKÉHO PROSTŘEDÍ)	tl. 15mm

SKLADBA S2- STROPNÍ PODHLED

-DŘEVĚNÉ KLEŠTINY 80/160mm S VLOŽENOU TEPELNOU IZOLACÍ Z MIRENÁLNÍ VATY TL.160mm $\lambda = 0,033\text{W/m.K}$	tl. 160mm
-KOVOVÝ CD PROFIL 60/27 NA NASTAVITELNÝ CD ZÁVĚS S VLOŽENOU TEPELNOU IZOLACÍ Z MINERÁLNÍ VLNY TL.160mm $\lambda = 0,033\text{W/m.K}$	tl. 160mm
-PAROTĚSNÁ ZÁBRANA S PŘILNAVÝM ROUNEM, SPOJE PŘELEPIT OBOUSTRANNOU LEPIČÍ PÁSKOU	
-SÁDROKARTONOVÉ DESKY(DO VLHKÉHO PROVOZU SDK DESKY URČENÉ DO VLHKÉHO PROSTŘEDÍ) - S POŽÁRNÍ ODOLNOSTÍ REI 15	tl. 15mm

SKLADBA P1 - GARÁŽE

- DRÁTKOBETON C30/37 XF4, DRÁTKOBETON 30-40 kg/m3	tl. 150mm
POVRCH STROJNĚ HLAZENÝ	
-PE FOLIE	
-EXTRUDOVANÝ POLYSTYREN- TYP XPS 500,	tl. 50mm
-2 x IZOLACE PROTI ZEMNÍ VLNKOSTI-MODIFIKOVANÝ ASFALTOVÝ	
PÁS S ROHOŽEMI Z PES, HORNÍ ÚPRAVACHRUBOZRNNÝ POSYP,	
SPODNÍ BEZ ÚPRAV, CELOPOŠNĚ NATAVENO	
-1x ASFALTOVÝ LAK PENETRAČNÍ	
-PODKLADNÍ ZÁKLADOVÁ DESKA C20/25, VYZTUŽENA	
SVÁŘOVANOU SÍTÍ S VELIKOSTÍ OK 150/150/8mm	tl. 200mm
-ŠTĚRKOVÝ PODSYP - VYROVNÁVACÍ VRSTVA POD DESKU	
- KAMENIVO, MAKADAM FRAKCE 16-32 HUTNIT PO 15cmHUTNIT	tl. 150mm
NA HODNOTU 60MPa	

SKLADBA P4- PODLAHA KERAM.DLAŽBA - 2.NP

- KERAMICKÁ DLAŽBA 60/60 REKTIFIKOVANÁ, BARVA ŠEDÁ -	tl. 10mm
- IMITACE BETON, PROTISKLUZNOST R9	tl. 7mm
- FLEXIBILNÍ LEPÍCÍ MALTA-HYDRAULICKY TUHNOUCÍ PRO LEPENÍ	
OBKLADŮ A DLAŽEB	
-PŘEBROUSIT POVRCH	
-BETONOVÁ MAZANINA	tl. 60mm
-PE FOLIE	
-IZOLACE TEPELNÁ DESKY 500/1000 KROČEJOVÝ EPS	tl. 40mm
-VYROVNÁVACÍ CEMENTOVÝ POTĚR	
-STROPNÍ KONSTRUKCE-BETONOVÉ PANELE	tl. 250mm

0,000 = 286,000 m.n.m. - čistá podlaha 1.NP

Souřadný systém: JTSK

Výškový systém: BpV

Novostavba hasičské zbrojnice obec Stračov na p.p.č.79/2 v k.ú Stračov			AUTORIZAČNÍ RAZÍTKO :	
INVESTOR:	Obec Stračov, Stračov č.p.2, 503 14 Stračov		ČÍSLO PARÉ :	
VYPRACOVAL	Bc. Tomáš Nosek			
KONTROLOVAL	Bc. Tomáš Nosek			
ZOD. PROJEKTANT	Ing. Libor Žilka			
DÍL DOKUMENTACE			Formát	2 x A4
NÁZEV VÝKRESU Příčný řez			Datum	červen 2026
			Stupeň projektu	DPS
			Měřítko	
			Číslo výkresu	D.1.1.6