Výkres krovu

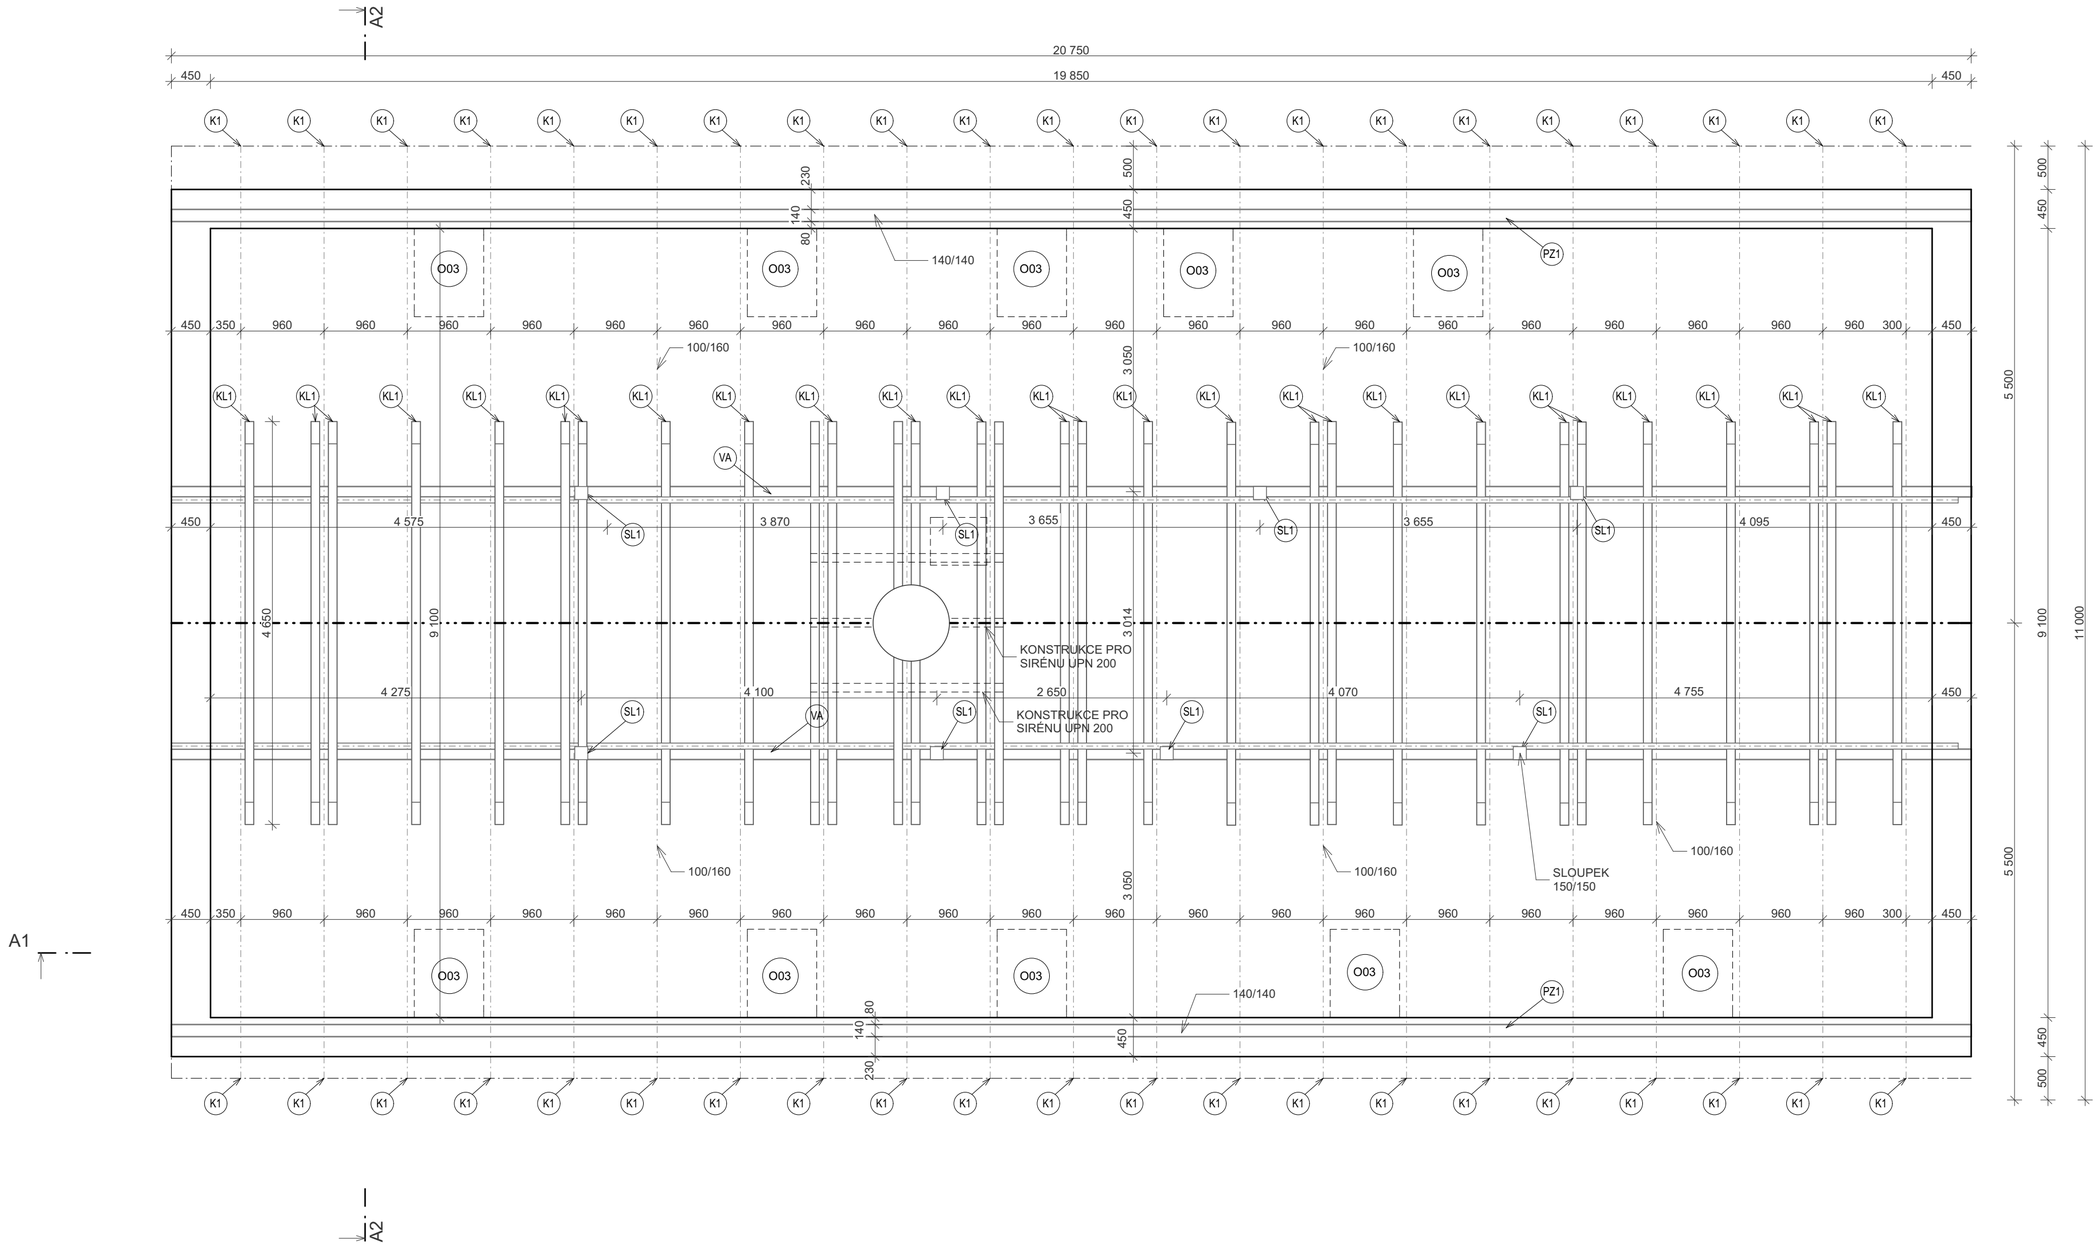

LEGENDA MATERIÁLŮ

PRVEK	ZNAČENÍ	ROZMĚR	DÉLKA	KUSY	POZNÁMKA
POZEDNICE	PZ1	140/140	20 700	2	CHEM. KOTVA DO ŽB VĚNCE
VAZNICE	VA	100/180 + U180	20 700	2	SVORNÍKY M16 PO 600mm
KROKEV	K1	100/160	6 585	42	
KLEŠTINA	KL1	80/160	4 650	30	
SLOUP	SL	150/150	3 160	8	

POPIS

- KOMPLETNÍ KROV BUDE TVOŘEN ZE SMRKOVÉHO DŘEVA C24

- POZEDNICE BUDE KOTVENA DO POZEDNÍHO VĚNCE O VÝŠCE 250mm CHEMICKOU KOTVOU A UKOTVENA ZÁVITOVOU TYČÍ PO CCA 1,5m

- SMRKOVÉ ŘEZIVO JE PŘEDPOKLÁDÁNO BEZ KAZŮ, ZÁSMOLKŮ A S PRŮŘEZEM V CELÉ PLOŠE

-VAZNICE BUDE PODEPŘENA SLOUPKY, KTERÉ BUDOU V PODKROVI OBALENY SDK

-NUTNÉ NA STAVBĚ DOMĚŘIT PŘESNÉ ROZMĚRY PRVKŮ

- PŘESAHY STŘECHY BUDOU OPŘENY RAMENÁTEM TYTO PŘESAHY BUDOU OBLOŽENY CEMENTOVLÁKNITÝMI DESKAMI

- KLEŠTINY PROŠROUBOVÁNY SKRZ KROKEV ZÁVITOVOU TYČÍ NEREZ M14

- RAMENÁT BUDE ZAVĚŠEN NA PŘESAHU KROKVÍ PRKNY tl. 24mm, PRO PŘIŠROUBOVÁNÍ BUDE SLOUŽIT

0,000 = 286,000 m.n.m. - čistá podlaha 1.NP
Souřadný systém: JTSK
Výškový systém: BpV

S

Novostavba hasičské zbrojnice obec Stračov
na p.p.č.79/2 v k.ú Stračov

INVESTOR:	Obec Stračov, Stračov č.p.2, 503 14 Stračov		ČÍSLO PARÉ :
VYPRACOVAL	Bc. Tomáš Nosek		
KONTROLOVAL	Bc. Tomáš Nosek		
ZOD. PROJEKTANT	Ing. Libor Žilka		
DÍL DOKUMENTACE			
NÁZEV VÝKRESU	**Výkres krovu**		

AUTORIZAČNÍ RAZÍTKO :

Formát	4 x A4
Datum	červen 2026
Stupeň projektu	DPS
Měřítko	1:50
Číslo výkresu	D.1.1.7